


GOBIERNO PROVINCIAL
DEL GUAYAS

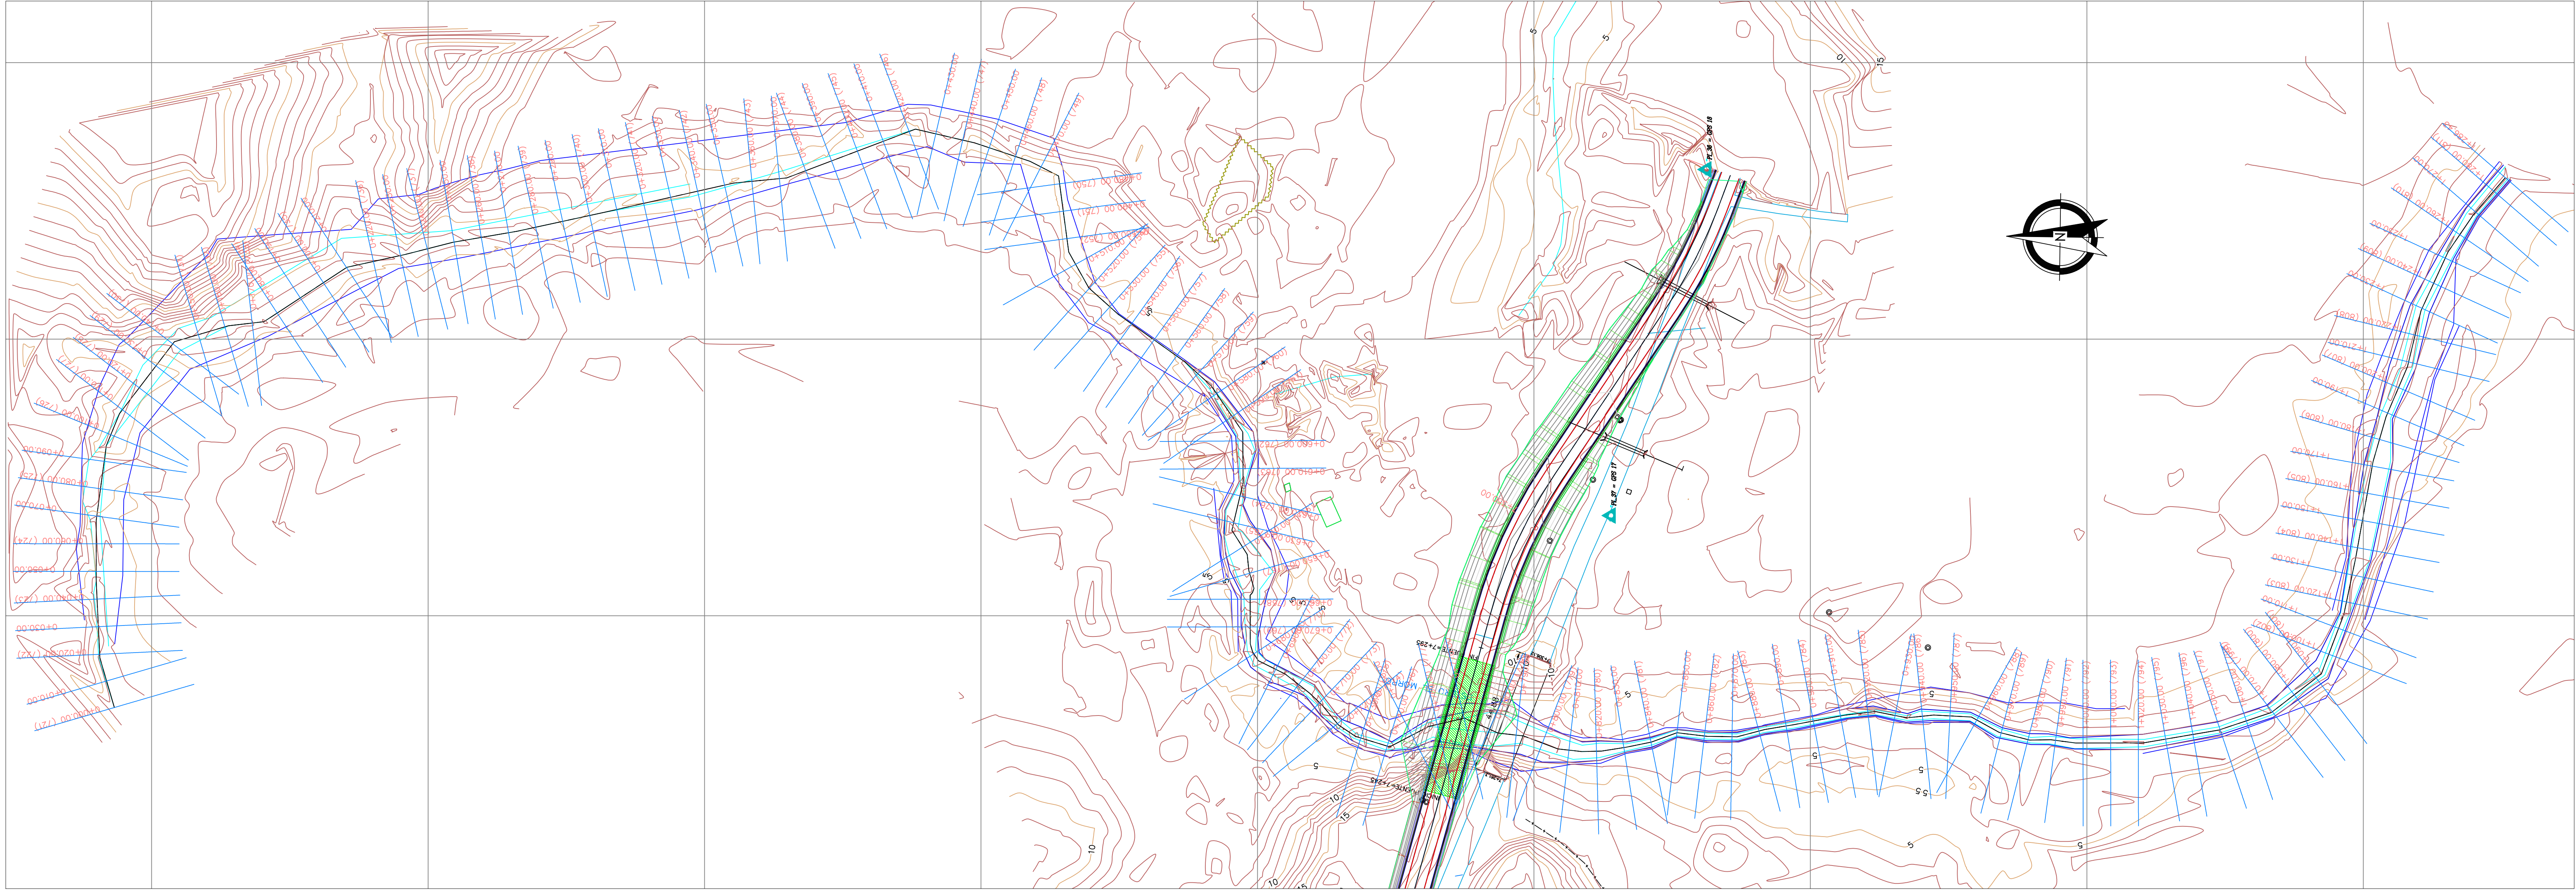

Dirección Provincial de
Estudios y Proyectos

OBJETO
ESTUDIO Y DISEÑO DEFINITIVO DE LA VIA SAN ANTONIO – SAN MIGUEL DE LOS CANTONES GUAYAQUIL Y PLAYAS DE LA PROVINCIA DEL GUAYAS* CONTRATO No. S-CON-61-2022-X-0

CONTIENE
BATIMETRIA RIO SAN MIGUEL – PLANTA Y PERFIL

PREFECHA
MSc. SUSANA GONZALEZ
ADMINISTRACION 2019 – 2023

UBICACION
CANTON
PLAYAS

CONTRATISTA
ING. ERON RUIZ
TENDIDO EXISTENTE


REVISADO
ING. RAFA TORRES BERRIO
SUPERVISOR DEL CONTRATO

APROBADO
ING. JORGE CARRILLO
ADMINISTRADOR DEL CONTRATO

ESCALA
INDICADAS

FECHA
DICIEMBRE/2022

LAMINA
1/2

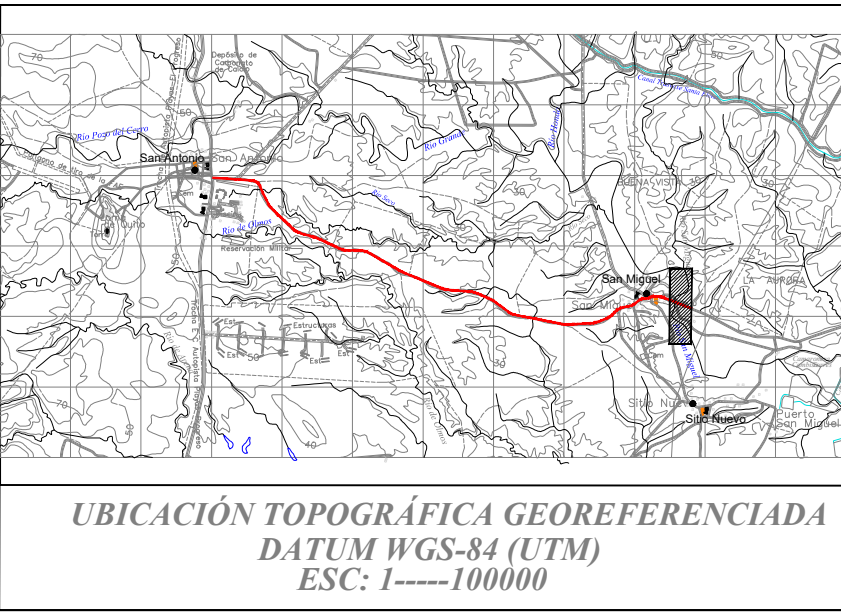

UBICACIÓN TOPOGRÁFICA GEOREFERENCIADA
DATUM WGS-84 (UTM)
ESC: 1-----100000

SIMBOLOGIA	
	EJE DE VIA
	BORDE DE VIA EXISTENTE
	PERFIL DE TERRENO EJE
	ALCIANT. O DUCTO EXISTENTE
	CERRAMIENTO DE ALAMBRE
	BORDILLO EXISTENTE
	CERRAMIENTO DE CADA
	CANAL O RIO EXISTENTE
	ARBOLES ESPECIES VARIAS
	LETERERO
	CURVA G1m
	CURVA G5m
	ABSCISADO
	CASARUCOS/COSCAÑAS
	NORTE PLANTA
	REFERENCIA HITOS
	POSTES
	SUMADERO
	MEJORADOR DE AGUA
	TENSION