UBICACIÓN TOPOGRÁFICA GEOREFERENCIADA
DATUM WGS-84 (UTM)
ESC: 1-----100000

SIMBOLOGIA

EJE DE VIA		CURVA C/1m	
BORDE DE VIA EXISTENTE		CURVA C/5m	
PERFIL DE TERRENO EJE	0+000	ABSCISADO	
ALCANT. O DUCTO EXISTENTE		CASAS/KIOSCOS/CABAÑAS	
CERRAMIENTO DE ALAMBRE		NORTE PLANTA	
BORDILLO EXISTENTE		REFERENCIA- HITOS	
CERRAMIENTO DE CAÑA		POSTES	
CANAL O RIO EXISTENTE		BANDERO	
ARBOL ESPECIES VARIAS		MEDIDOR DE AGUA	
LETRERO		TENSOR	

GOBIERNO PROVINCIAL DEL GUAYAS

Prefectura del Guayas | Dirección Provincial de Estudios y Proyectos

OBRA: "ESTUDIO Y DISEÑO DEFINITIVO DE LA VIA SAN ANTONIO – SAN ANTONIO–SAN MIGUEL, EN LOS CANTONES GUAYAQUIL Y PLAYAS DE LA PROVINCIA DEL GUAYAS" CONTRATO No. S-CON-61-2022-X-O

CONTENIDO: LEVANTAMIENTO TOPOGRAFICO PLANTA – PERFIL DESDE 7+000 HASTA 7+506.015

PROYECTISTA: MSC. SUSANA GONZALEZ ADMINISTRACION 2019 – 2023

UBICACION: CANTON PLAYAS

ELABORADO: ING. CRISTIAN SEBASTIAN MORALES BRIONES
CARGO: ASISTENTE DE TOPOGRAFIA
REVISADO: ING. ANA TORRES BERMEO, SUPERVISORA DEL CONTRATO
APROBADO: ING. JORGE CARRILLO, ADMINISTRADOR DEL CONTRATO

ESCALA: INDICADAS | FECHA: DICIEMBRE/2022 | LAMINA: 8/8

REFERENCIAS Y BMs

Punto #	Cota	Norte	Este	Descripción
33	18.499	9718254.833	574186.357	PI_33 = GPS 15
34	19.867	9718288.558	574258.350	PI_34 = GPS 16

REFERENCIAS Y BMs

Punto #	Cota	Norte	Este	Descripción
36	12.462	9718137.553	574761.359	PI_36 = GPS 18
37	7.554	9718172.181	574636.228	PI_37 = GPS 17

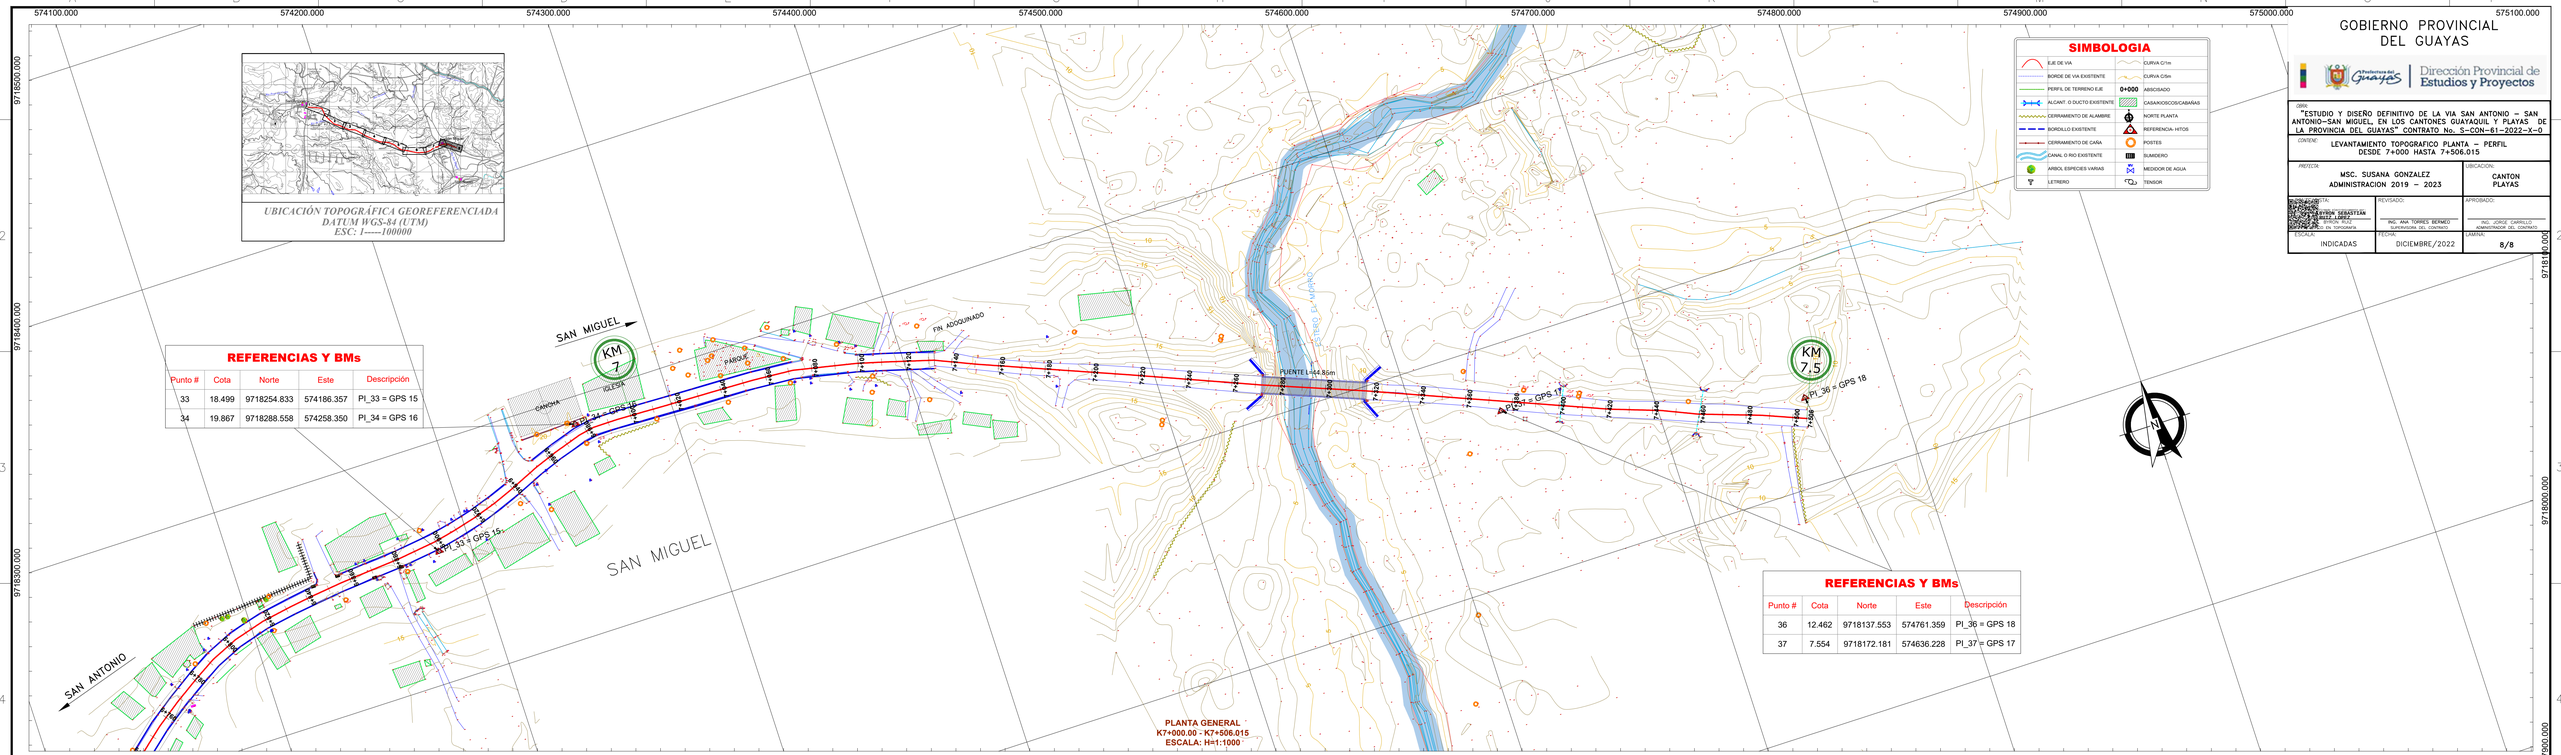

PLANTA GENERAL
K7+000.00 - K7+506.015
ESCALA: H=1:1000

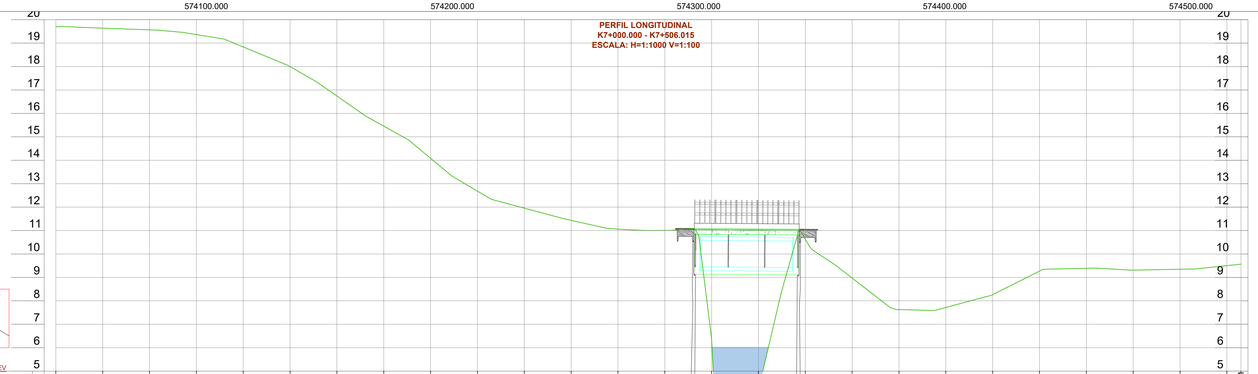

ABSCISAS	COTA TERRENO	COTA RASANTE	CORTE	TERRAPLEN	ALINEAMIENTO	PENDIENTE (%)	DIAGRAMA DE PERALTE (%)
7+000	19.699						
7+020	19.639						
7+040	19.567						
7+060	19.364						
7+080	18.837						
7+100	17.996						
7+120	16.742						
7+140	15.458						
7+160	14.083						
7+180	12.682						
7+200	11.956						
7+220	11.435						
7+240	11.063						
7+260	11.005						
7+280	6.351						
7+300	4.464						
7+320	10.625						
7+340	8.971						
7+360	7.626						
7+380	7.717						
7+400	8.264						
7+420	9.268						
7+440	9.388						
7+460	9.308						
7+480	9.348						
7+500	9.502						
7+506.01	9.565						

Topografia_Planta y Perfil SanAntonio-San Miguel