



IMPLANTACIÓN PUENTE PEDRO VELEZ
Escala 1:125

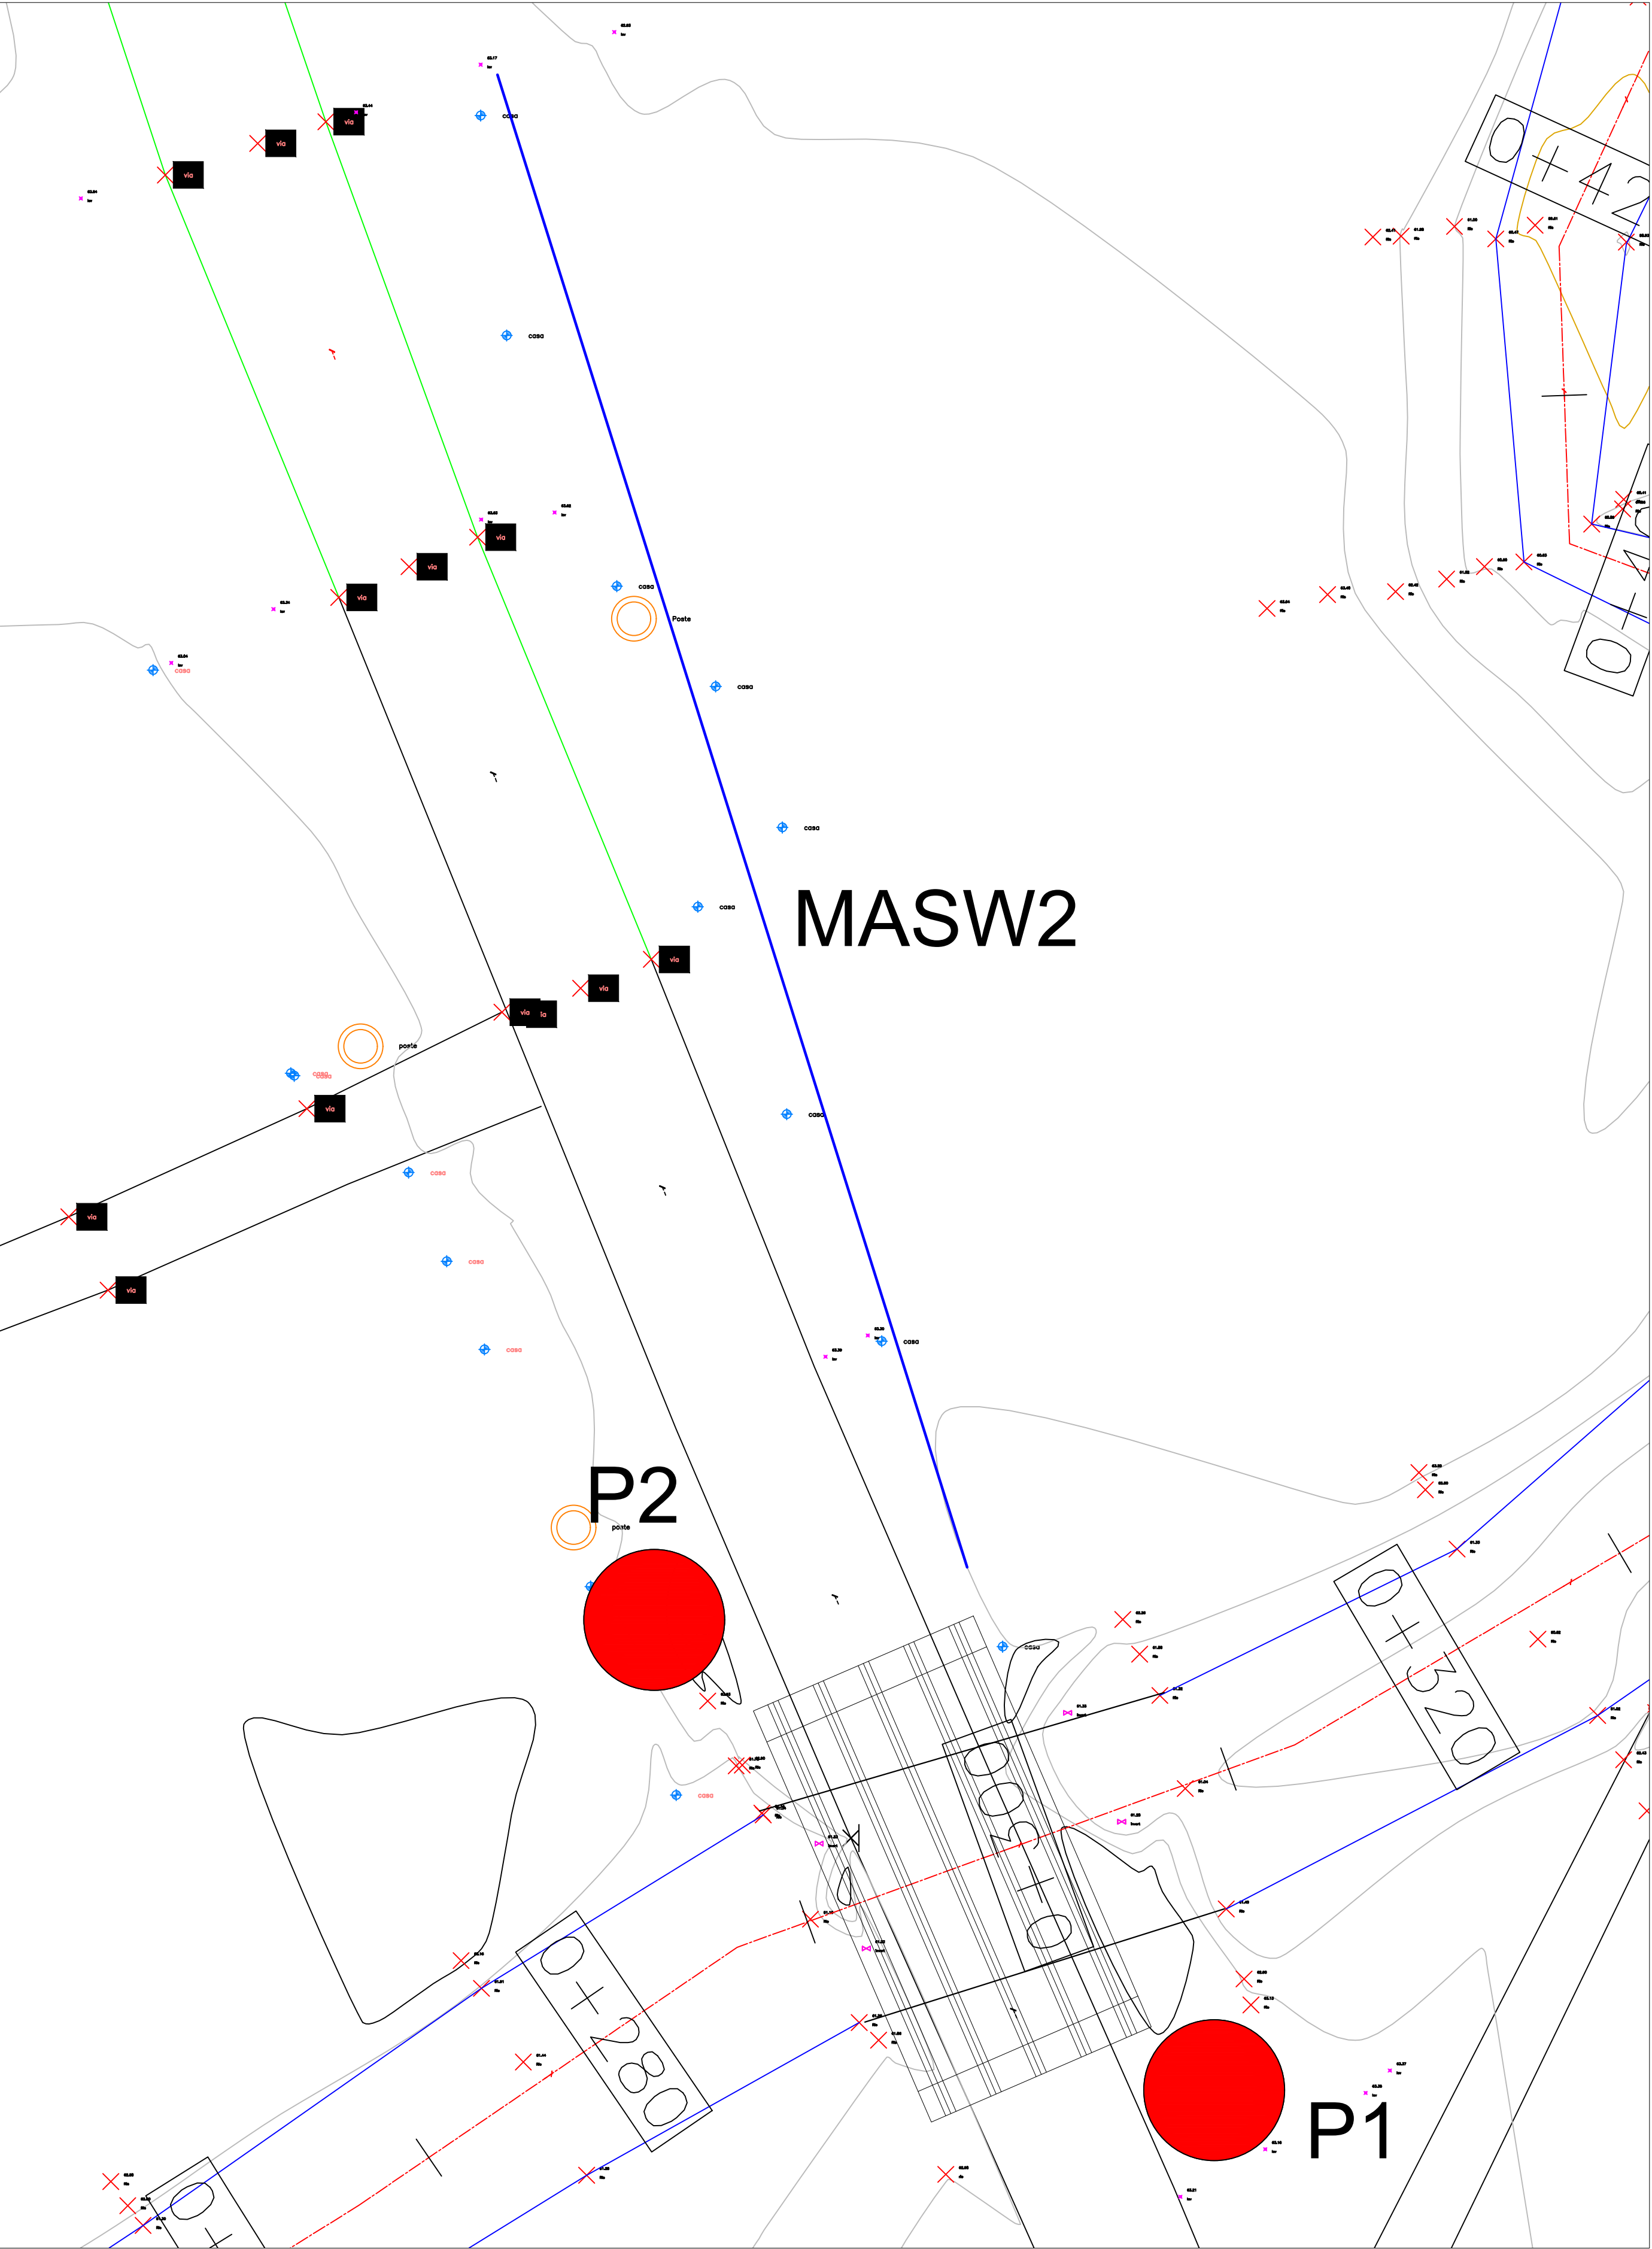

PERFIL LONGITUDINAL ALCANTARILLAS DOBLES

Escala 1:125

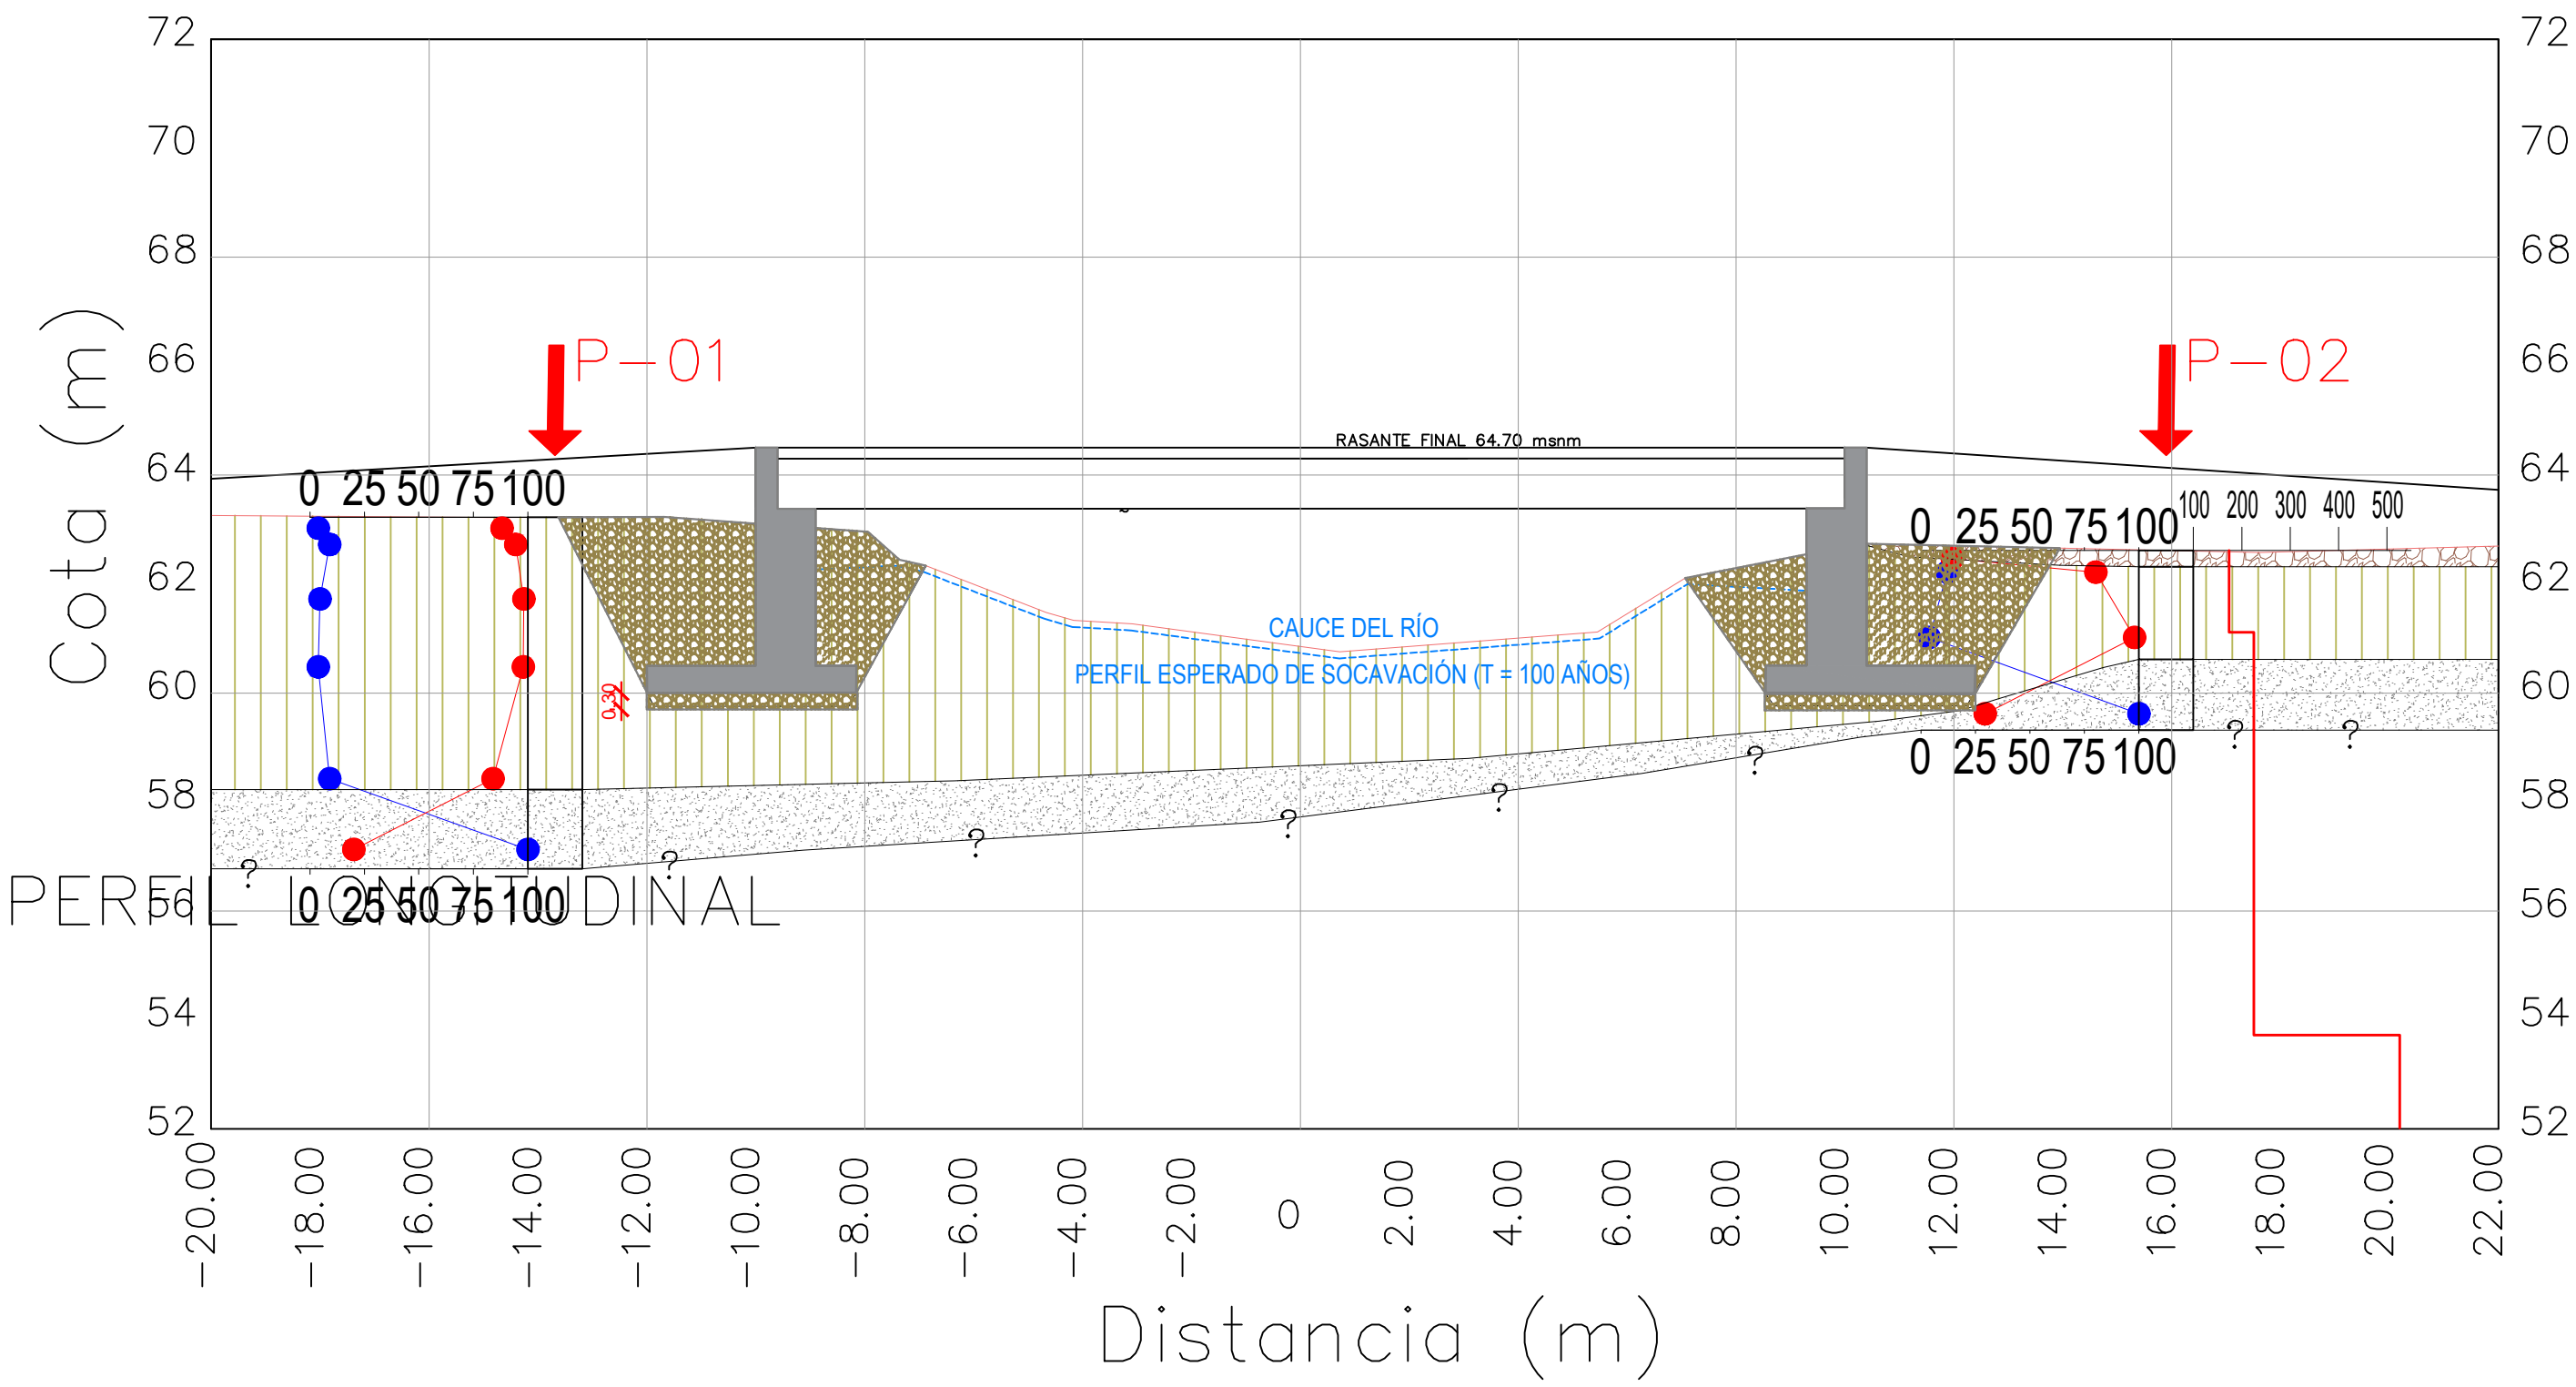

SIMBOLOGÍA

- Arcilla
- Limo
- Prestamo Importado
- Arena
- Número de golpes
- Contenido de finos