
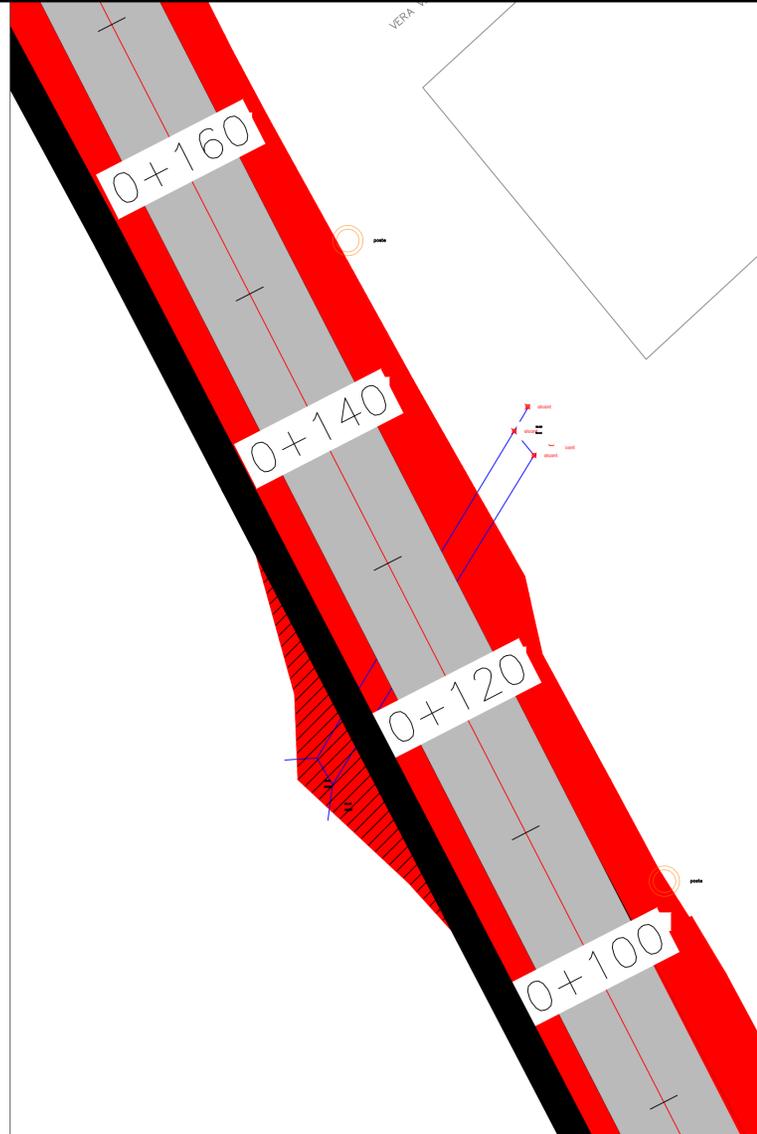


CONTENIDO: ÁREAS DE EXPROPIACIONES		
PREFECTA: MSC. SUSANA GONZALEZ	UBICACIÓN: CANTÓN EL EMPALME	
ADMINISTRACIÓN 2019 - 2023		
ELABORADO:	REVISADO:	APROBADO:
INDICADAS	OCTUBRE/2022	1/6

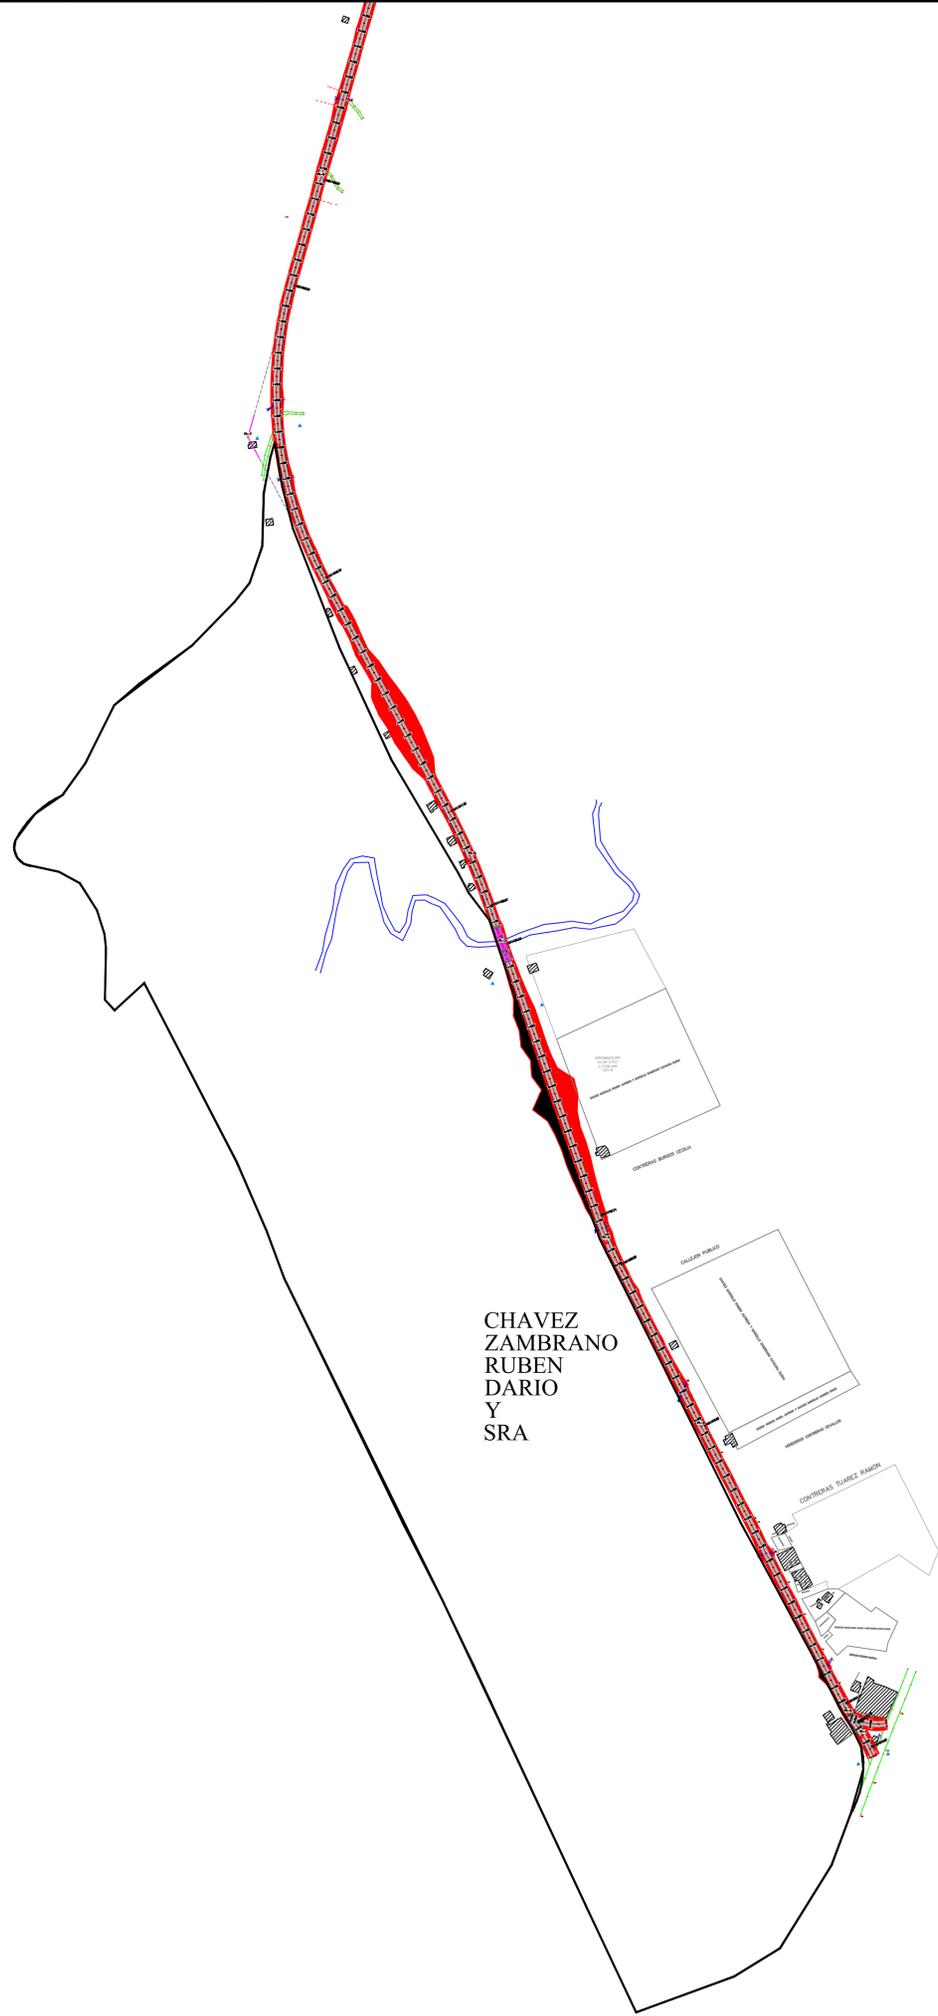

PROPIETARIO: RUBEN DARIO CHAVEZ ZAMBRANO Y SRA.

CÓDIGO: -

Lote	
Área general de propietario:	712276,12 m ²
Área construida de propietario:	-
Área de cultivo de propietario:	-
Área afectada por proyecto:	2995,26 m ²
Área construida afectada por proyecto:	-
Área de cultivo afectada por proyecto:	-
Avalúo por m ² (Parroquia Rosario 2022-2023):	USD \$2,63
Cálculo de expropiación (Área afectada x avalúo por m ²):	USD \$7877,53
Abscisa:	0+040

APROBADO MG
31-05-2.012
2,5758 Has
101-B

CHAVEZ MARCILLO RAMON ALFREDO Y MARCILLO ZAMBRANO CATALINA ELENA

CONTRERAS BURGOS CECILIA