


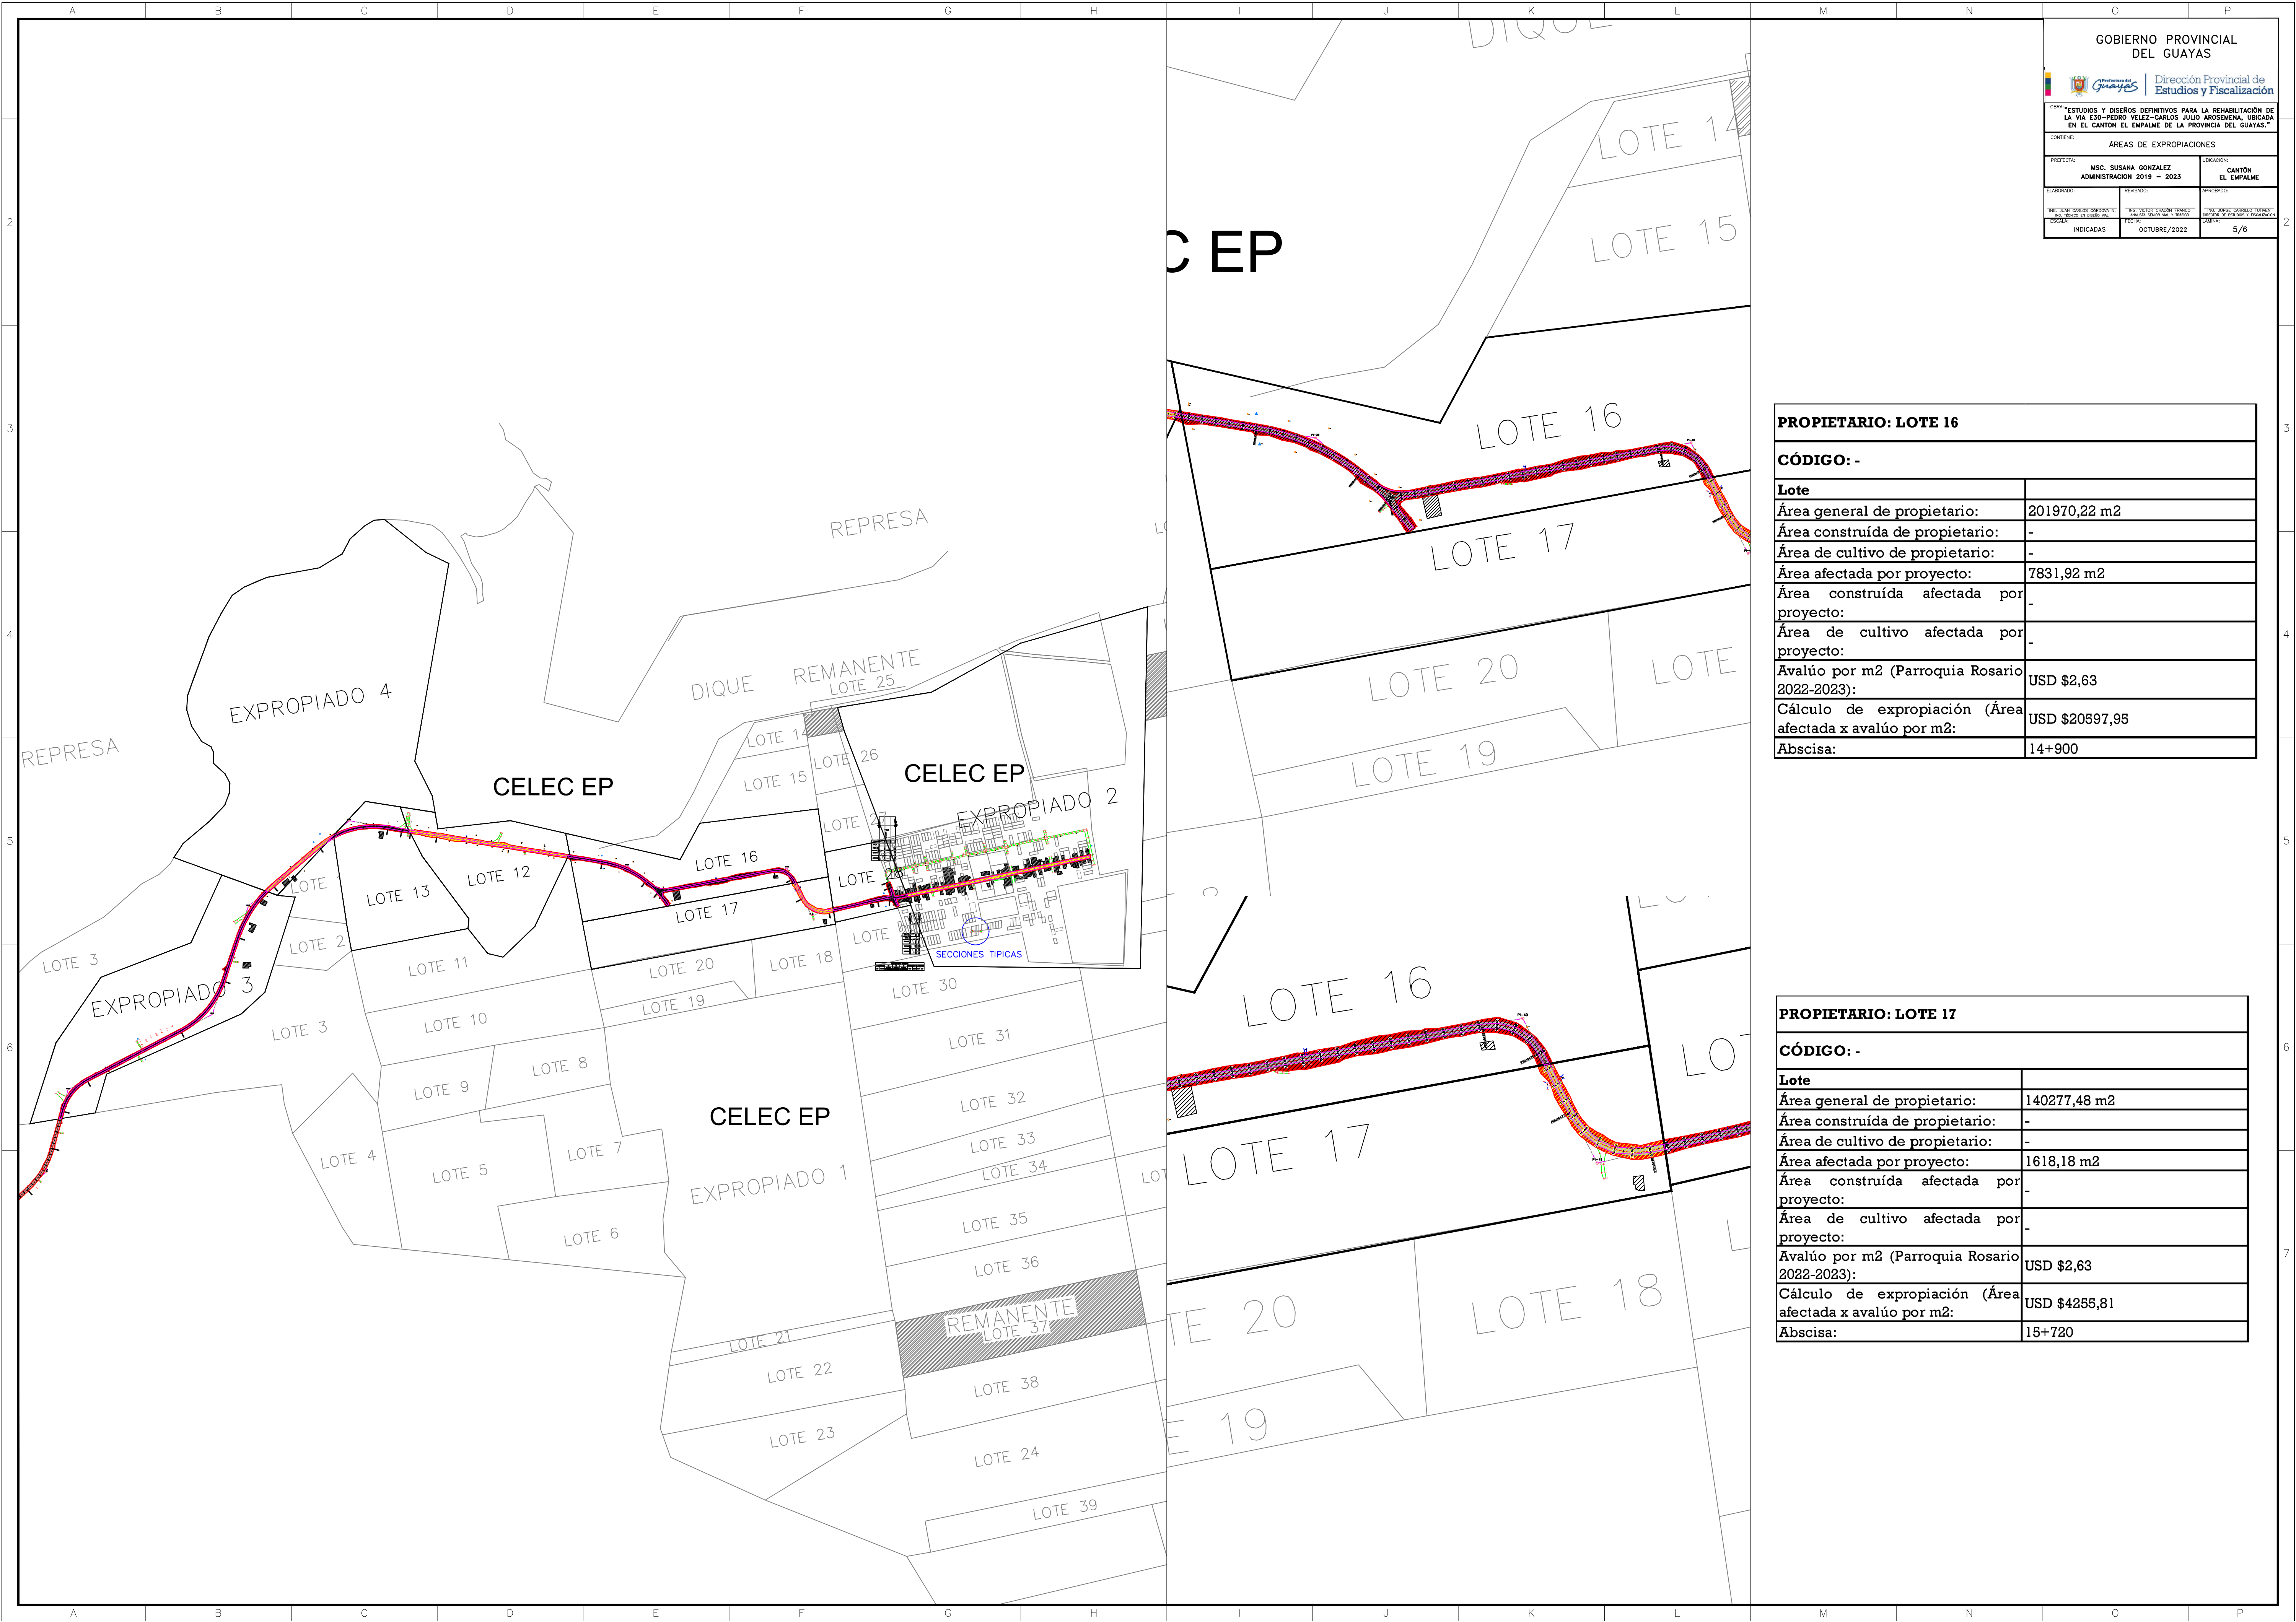

GOBIERNO PROVINCIAL DEL GUAYAS

Guayas

Dirección Provincial de Estudios y Fiscalización

ESTUDIOS Y DISEÑOS DEFINITIVOS PARA LA REHABILITACIÓN DE LA VÍA E30-PEDRO VELEZ-CARLOS JULIO AROSEMENA, UBICADA EN EL CANTÓN EL EMPALME DE LA PROVINCIA DEL GUAYAS.*

CONTIENE:

ÁREAS DE EXPROPIACIONES

PREFECTA:

MSC. SUSANA GONZALEZ

ADMINISTRACION 2019 - 2023

UBICACIÓN:

CANTÓN EL EMPALME

ELABORADO:

REVISADO:

APROBADO:

TAL: JUAN CARLOS TORRES

TAL: JUAN CARLOS TORRES

TAL: JUAN CARLOS TORRES

INDICADAS

OCTUBRE/2022

5/6

PROPIETARIO: LOTE 16	
CÓDIGO: -	
Lote	
Área general de propietario:	201970,22 m2
Área construída de propietario:	-
Área de cultivo de propietario:	-
Área afectada por proyecto:	7831,92 m2
Área construída afectada por proyecto:	-
Área de cultivo afectada por proyecto:	-
Avalúo por m2 (Parroquia Rosario 2022-2023):	USD \$2,63
Cálculo de expropiación (Área afectada x avalúo por m2):	USD \$20597,95
Abscisa:	14+900

PROPIETARIO: LOTE 17	
CÓDIGO: -	
Lote	
Área general de propietario:	140277,48 m2
Área construída de propietario:	-
Área de cultivo de propietario:	-
Área afectada por proyecto:	1618,18 m2
Área construída afectada por proyecto:	-
Área de cultivo afectada por proyecto:	-
Avalúo por m2 (Parroquia Rosario 2022-2023):	USD \$2,63
Cálculo de expropiación (Área afectada x avalúo por m2):	USD \$4255,81
Abscisa:	15+720