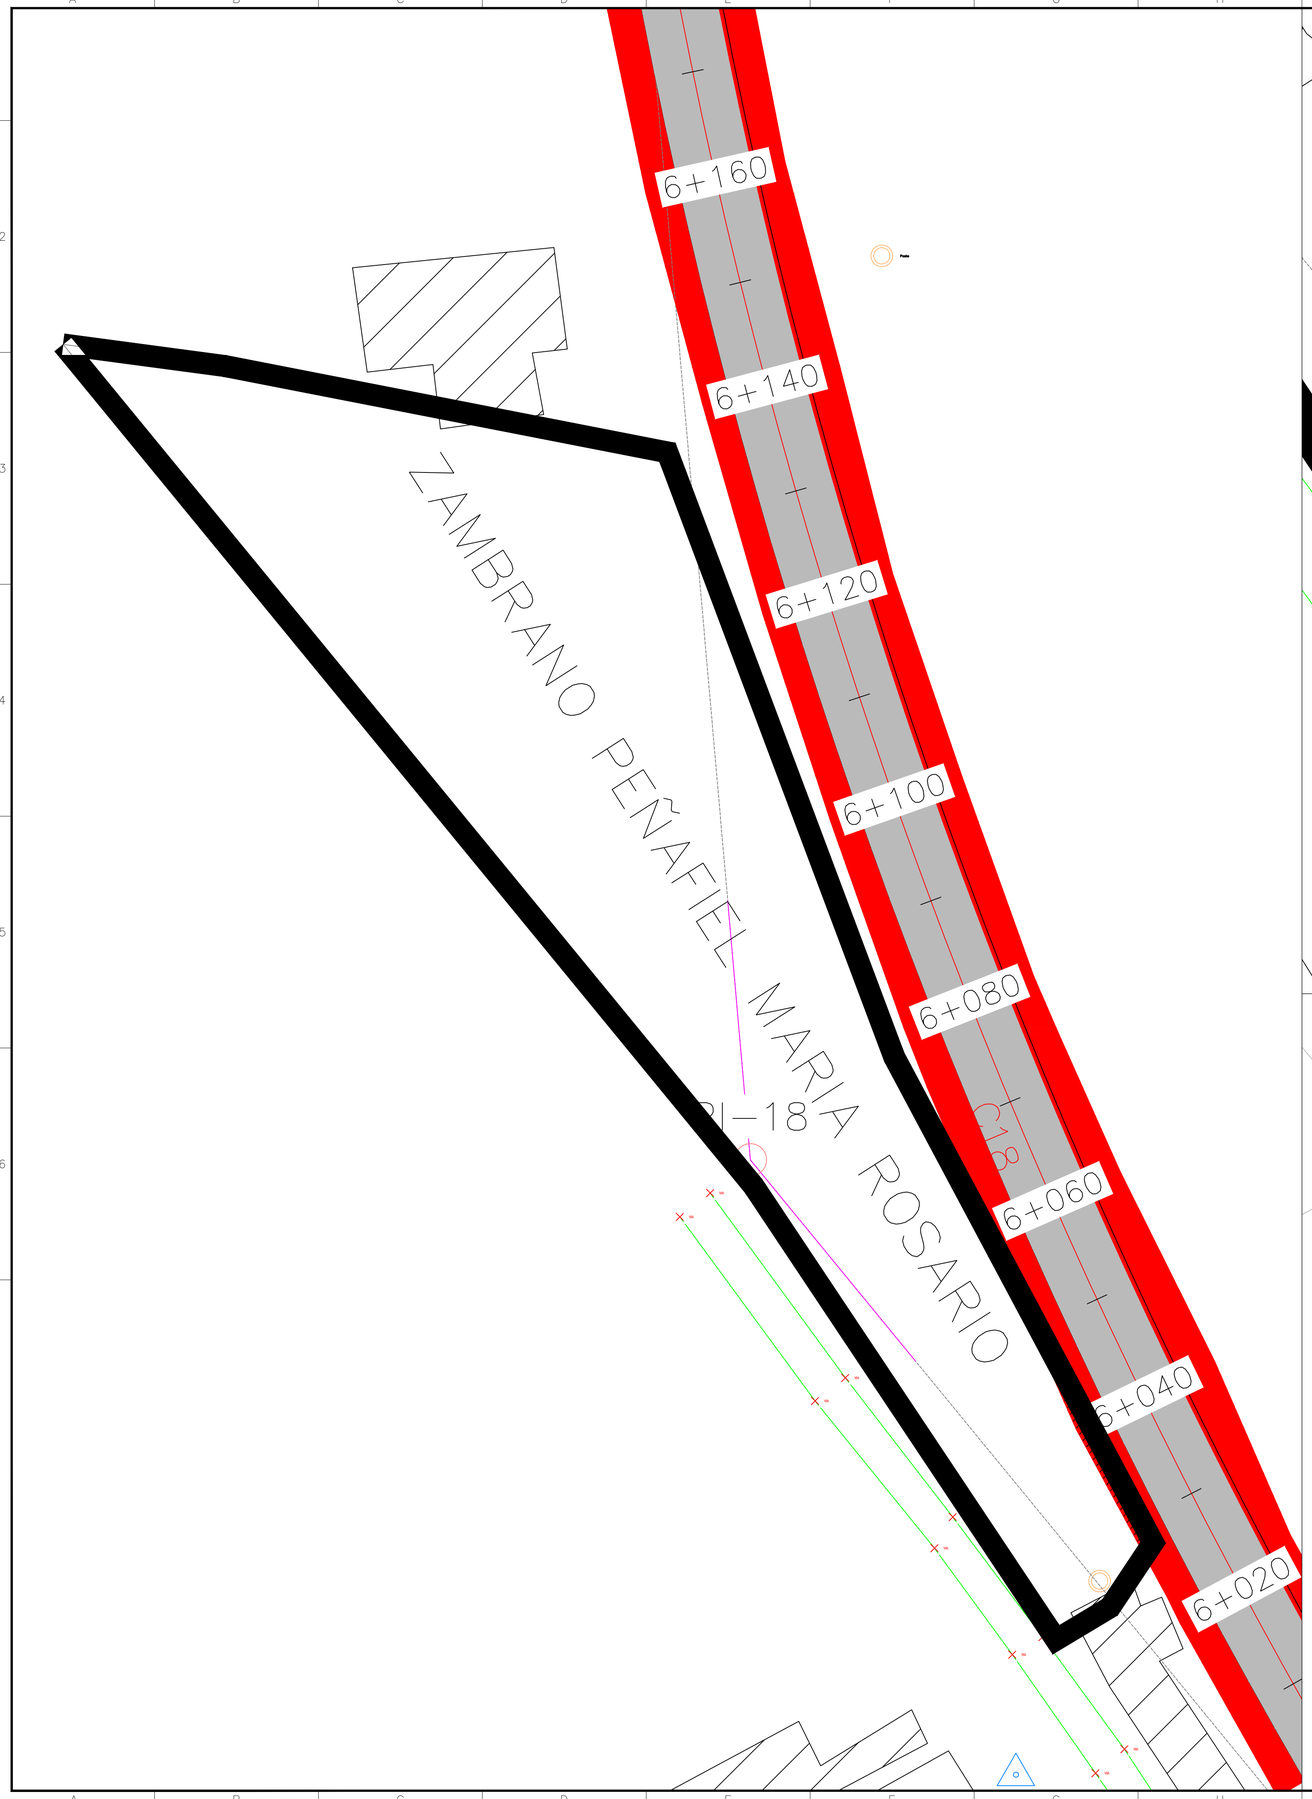

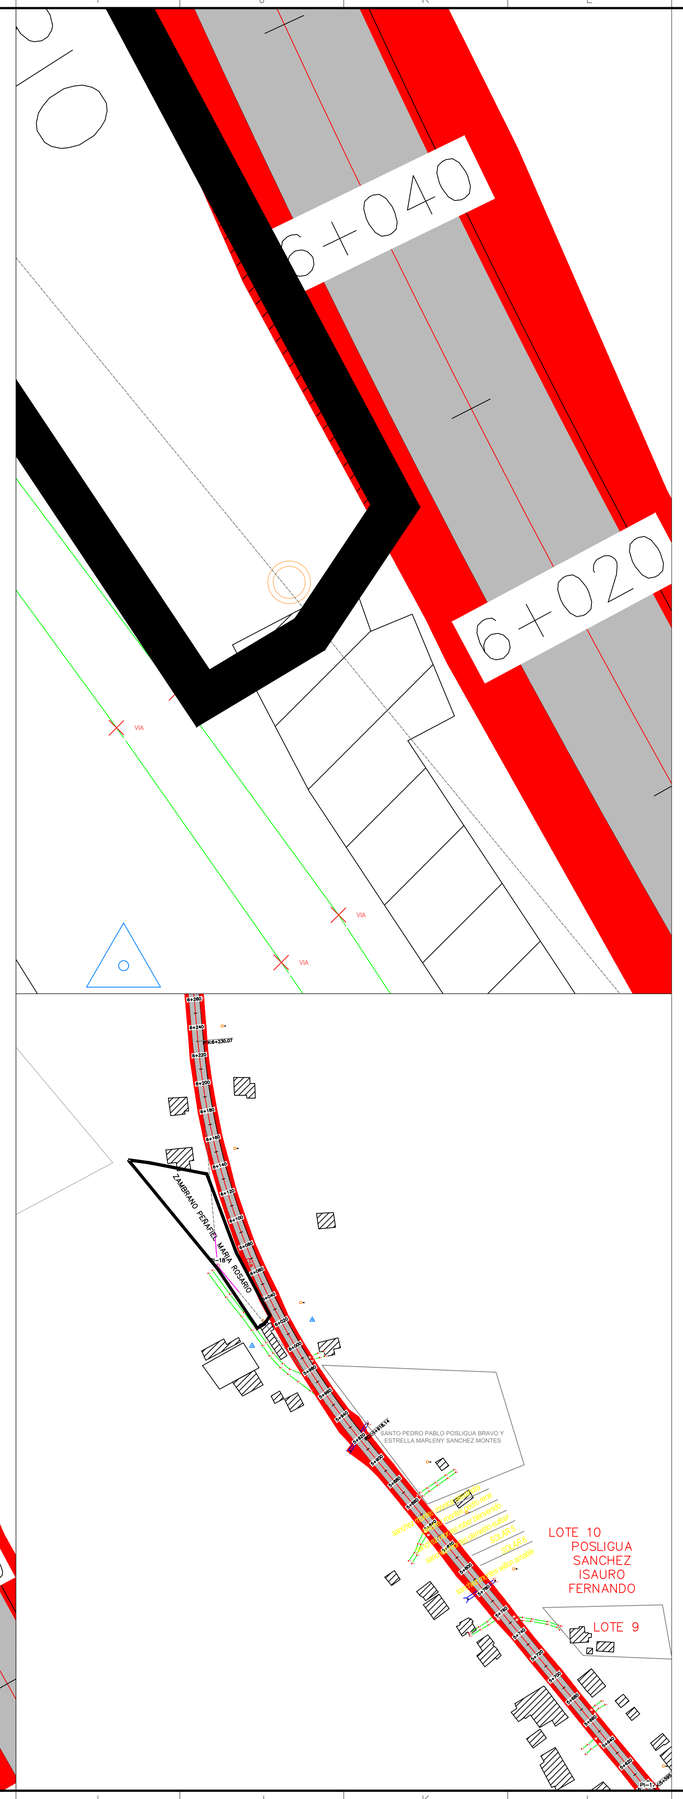

GOBIERNO PROVINCIAL DEL GUAYAS

Prefectura del Guayas | Dirección Provincial de Estudios y Fiscalización

OBRA: "ESTUDIOS Y DISEÑOS DEFINITIVOS PARA LA REHABILITACIÓN DE LA VIA E30-PEDRO VELEZ-CARLOS JULIO AROSEMENA, UBICADA EN EL CANTON EL EMPALME DE LA PROVINCIA DEL GUAYAS."

CONTENIDO: ÁREAS DE EXPROPIACIONES

PREFECTA: MSC. SUSANA GONZALEZ ADMINISTRACION 2019 – 2023

UBICACIÓN: CANTÓN EL EMPALME

ELABORADO: JUAN CARLOS MEURIANO Ing. en Diseño Vial	REVISADO: YAZCON-MARCELO ZUÑACON-FRANCO	APROBADO: Msc. JORGE CARRILLO TUYSUVE DIRECTOR DE ESTUDIOS Y FISCALIZACIÓN
ESCALA: INDICADAS	DIBUJADO: JORGE RAUL CARRILLO TUYSUVE	LÁMINA: 2/6

PROPIETARIO: MARIA ROSARIO ZAMBRANO PEÑAFIEL	
CÓDIGO: -	
Lote	
Área general de propietario:	3133,5 m2
Área construída de propietario:	-
Área de cultivo de propietario:	-
Área afectada por proyecto:	29,02 m2
Área construída afectada por proyecto:	-
Área de cultivo afectada por proyecto:	-
Avalúo por m2 (Parroquia Rosario 2022-2023):	USD $2,63
Cálculo de expropiación (Área afectada x avalúo por m2:	USD $76,32
Abscisa:	6+030