GOBIERNO PROVINCIAL DEL GUAYAS

Prefectura del Guayas | Dirección Provincial de Estudios y Fiscalización

OBRA: "ESTUDIOS Y DISEÑOS DEFINITIVOS PARA LA REHABILITACIÓN DE LA VIA E30–PEDRO VELEZ–CARLOS JULIO AROSEMENA, UBICADA EN EL CANTON EL EMPALME DE LA PROVINCIA DEL GUAYAS."

CONTENE: DISEÑO GEOMETRICO PLANTA Y PERFIL 12+000 HASTA 13+000

PREFECTA: MSC. SUSANA GONZALEZ ADMINISTRACION 2019 – 2023

UBICACION: CANTÓN EL EMPALME

DIBUJO:	REVISO:	APROBO:
JUAN CARLOS CÓRDOVA MADRONA	VÍCTOR MARCELO CHAVEZ PARRAGA	JORGE RAÚL CARRILLO TERTEVER
TÉCNICO DE DISEÑO VIAL	JEFE DE VIAL Y TRÁFICO	DIRECTOR DE ESTUDIOS Y FISCALIZACIÓN

ESCALA:	FECHA:	LÁMINA:
INDICADAS	MAYO/2022	13/17

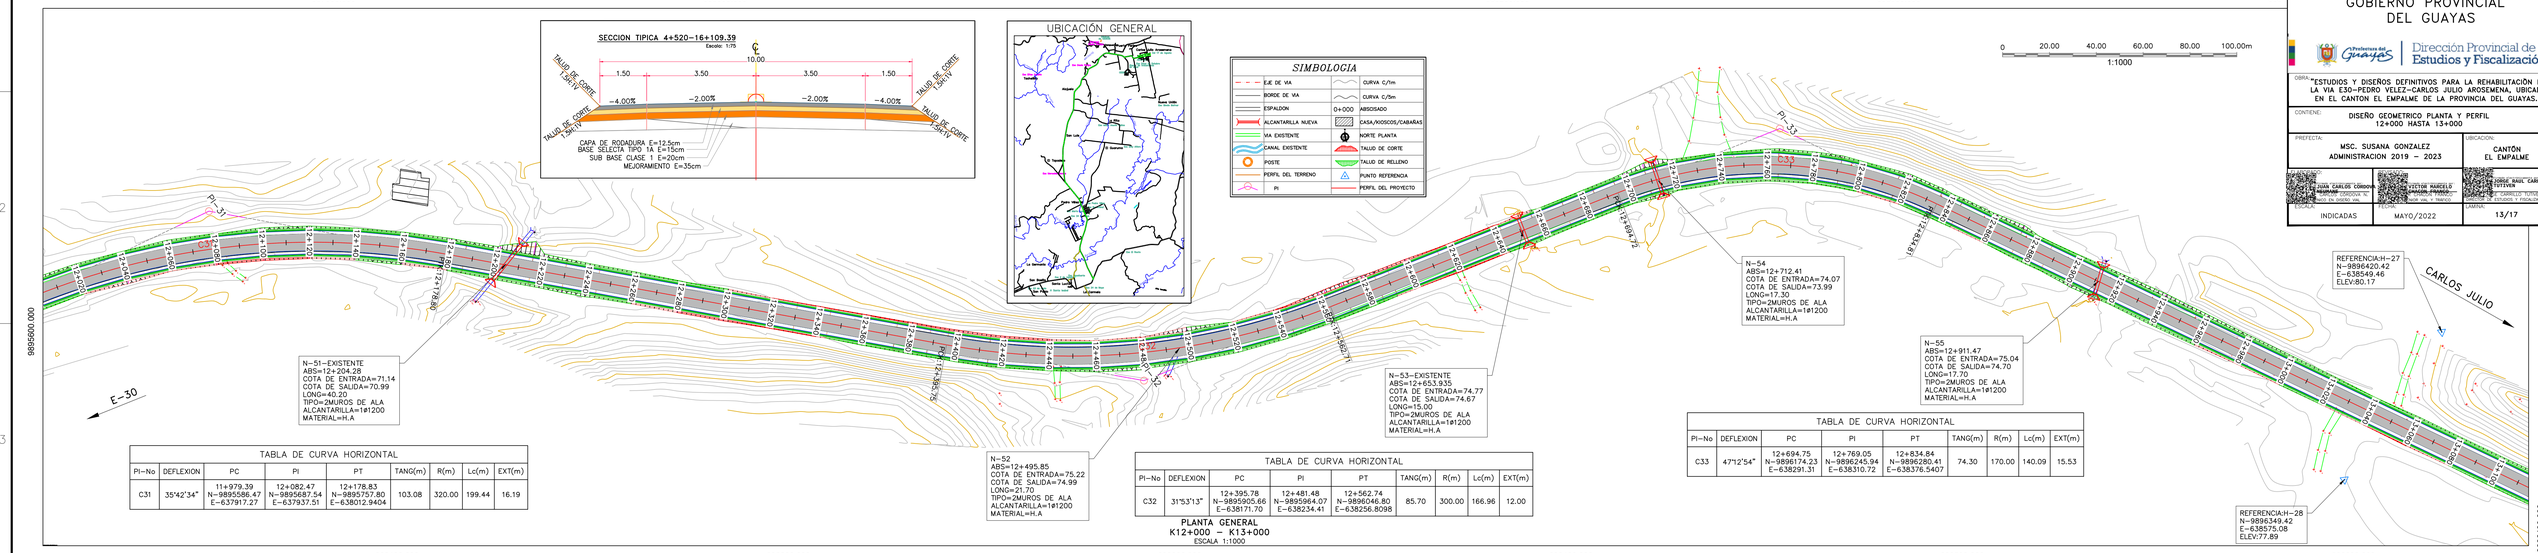

UBICACIÓN GENERAL
