GOBIERNO PROVINCIAL DEL GUAYAS

Prefectura del Guayas | Dirección Provincial de Estudios y Fiscalización

OBRA: "ESTUDIOS Y DISEÑOS DEFINITIVOS PARA LA REHABILITACIÓN DE LA VIA E30-PEDRO VELEZ-CARLOS JULIO AROSEMENA, UBICADA EN EL CANTON EL EMPALME DE LA PROVINCIA DEL GUAYAS."

CONTIENE: SECCIONES TRANSVERSALES 12+300 HASTA 13+000

PREFECTA: MSC. SUSANA GONZALEZ ADMINISTRACION 2019 – 2023

UBICACION: CANTÓN EL EMPALME

ELABORADO: Firmado electrónicamente por: JUAN CARLOS CORDOVA ZAMBRANO Ubicación: GUAYAS, NEUQUAN Motivo: Soy el autor del documento

APROBADO: Firmado electrónicamente por: VICTOR RAUL CARRILLO STUTZVER Ubicación: GUAYAS, GUAYAQUIL Motivo: Soy el autor del documento

HORIZONTAL:200 VERTICAL:200 | OCTUBRE/2023 | HOJA: 18/23

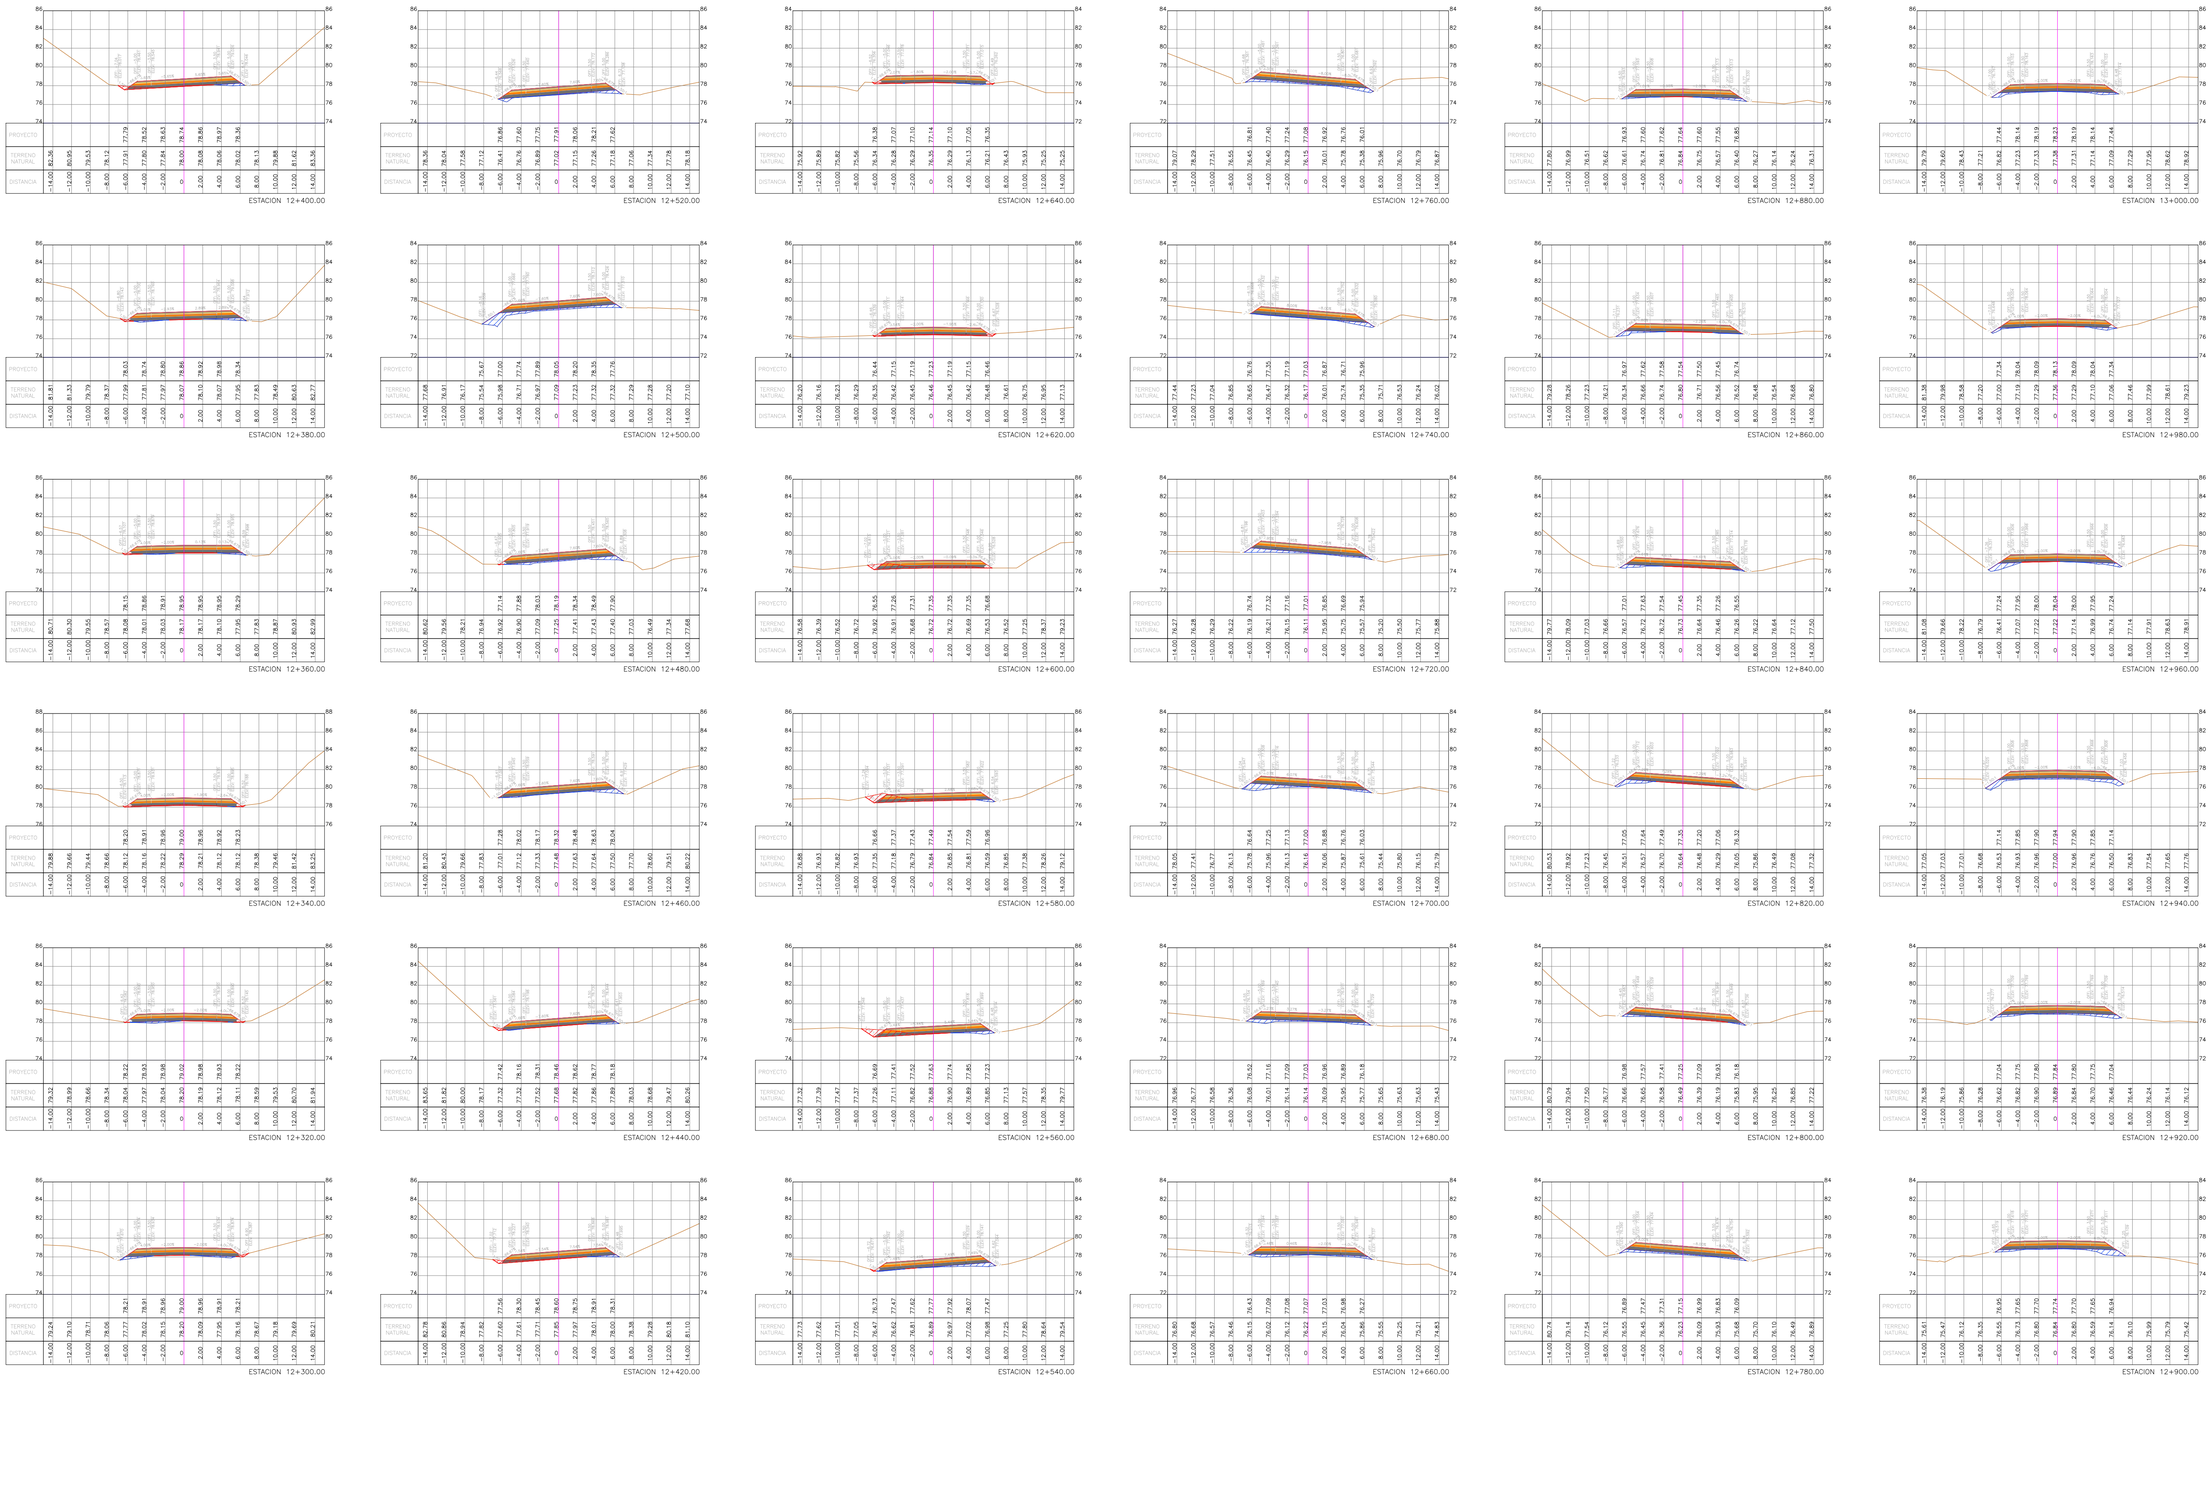

2. SECCIONES TRANSVERSALES-PEDRO VELEZ-CARLOS JULIO