GOBIERNO PROVINCIAL DEL GUAYAS

Prefectura del Guayas | Dirección Provincial de Estudios y Fiscalización

OBRA: "ESTUDIOS Y DISEÑOS DEFINITIVOS PARA LA REHABILITACIÓN DE LA VIA E30-PEDRO VELEZ-CARLOS JULIO AROSEMENA, UBICADA EN EL CANTON EL EMPALME DE LA PROVINCIA DEL GUAYAS."

CONTIENE: SECCIONES TRANSVERSALES 2+920 HASTA 3+620

PREFECTA: MSC. SUSANA GONZALEZ ADMINISTRACION 2019 – 2023

UBICACION: CANTÓN EL EMPALME

ELABORADO: Firmado electrónicamente por: JUAN CARLOS CORDOVA WEUKANE Fecha: 2022.10.14 09:50:14 -05'00'

VICTOR ANTONIO CARAZO TRIVIÑO Firmado electrónicamente por: VICTOR ANTONIO CARAZO TRIVIÑO Fecha: 2022.10.14 09:47:18 -05'00'

JORGE RAUL CARRILLO TUTIVEN

"JORGE CARRILLO TUTIVEN" DIRECTOR DE ESTUDIOS Y FISCALIZACIÓN

ESCALA: HORIZONTAL:200 VERTICAL:200

FECHA: OCTUBRE/2022

HOJA: 5/23
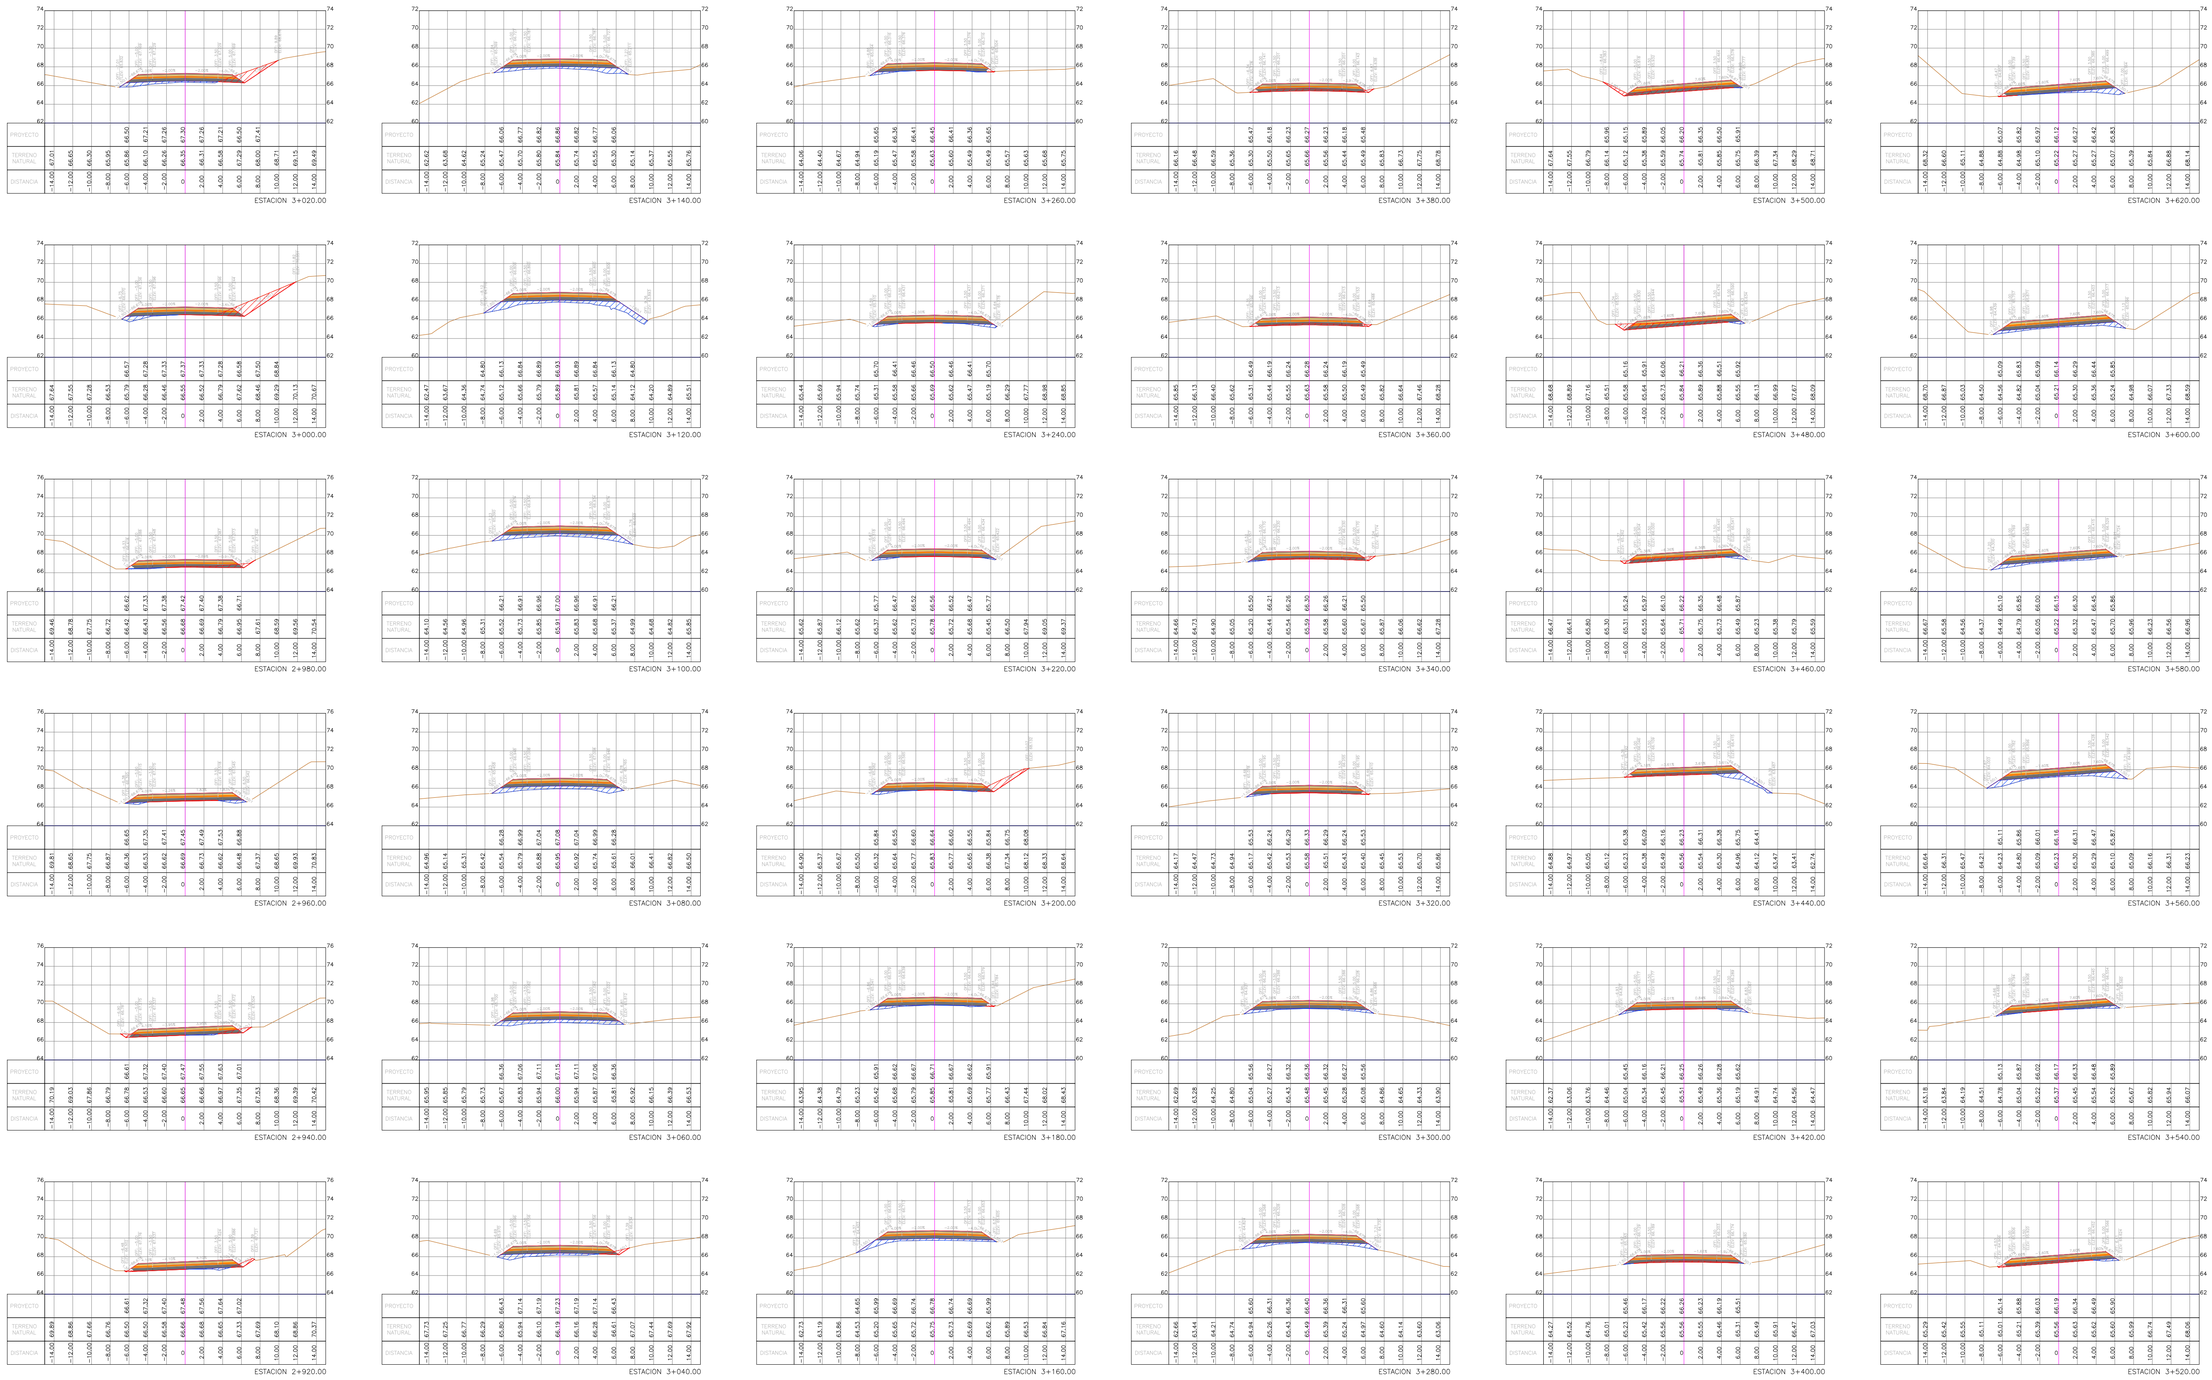
2. SECCIONES TRANSVERSALES-PEDRO VELEZ-CARLOS JULIO