



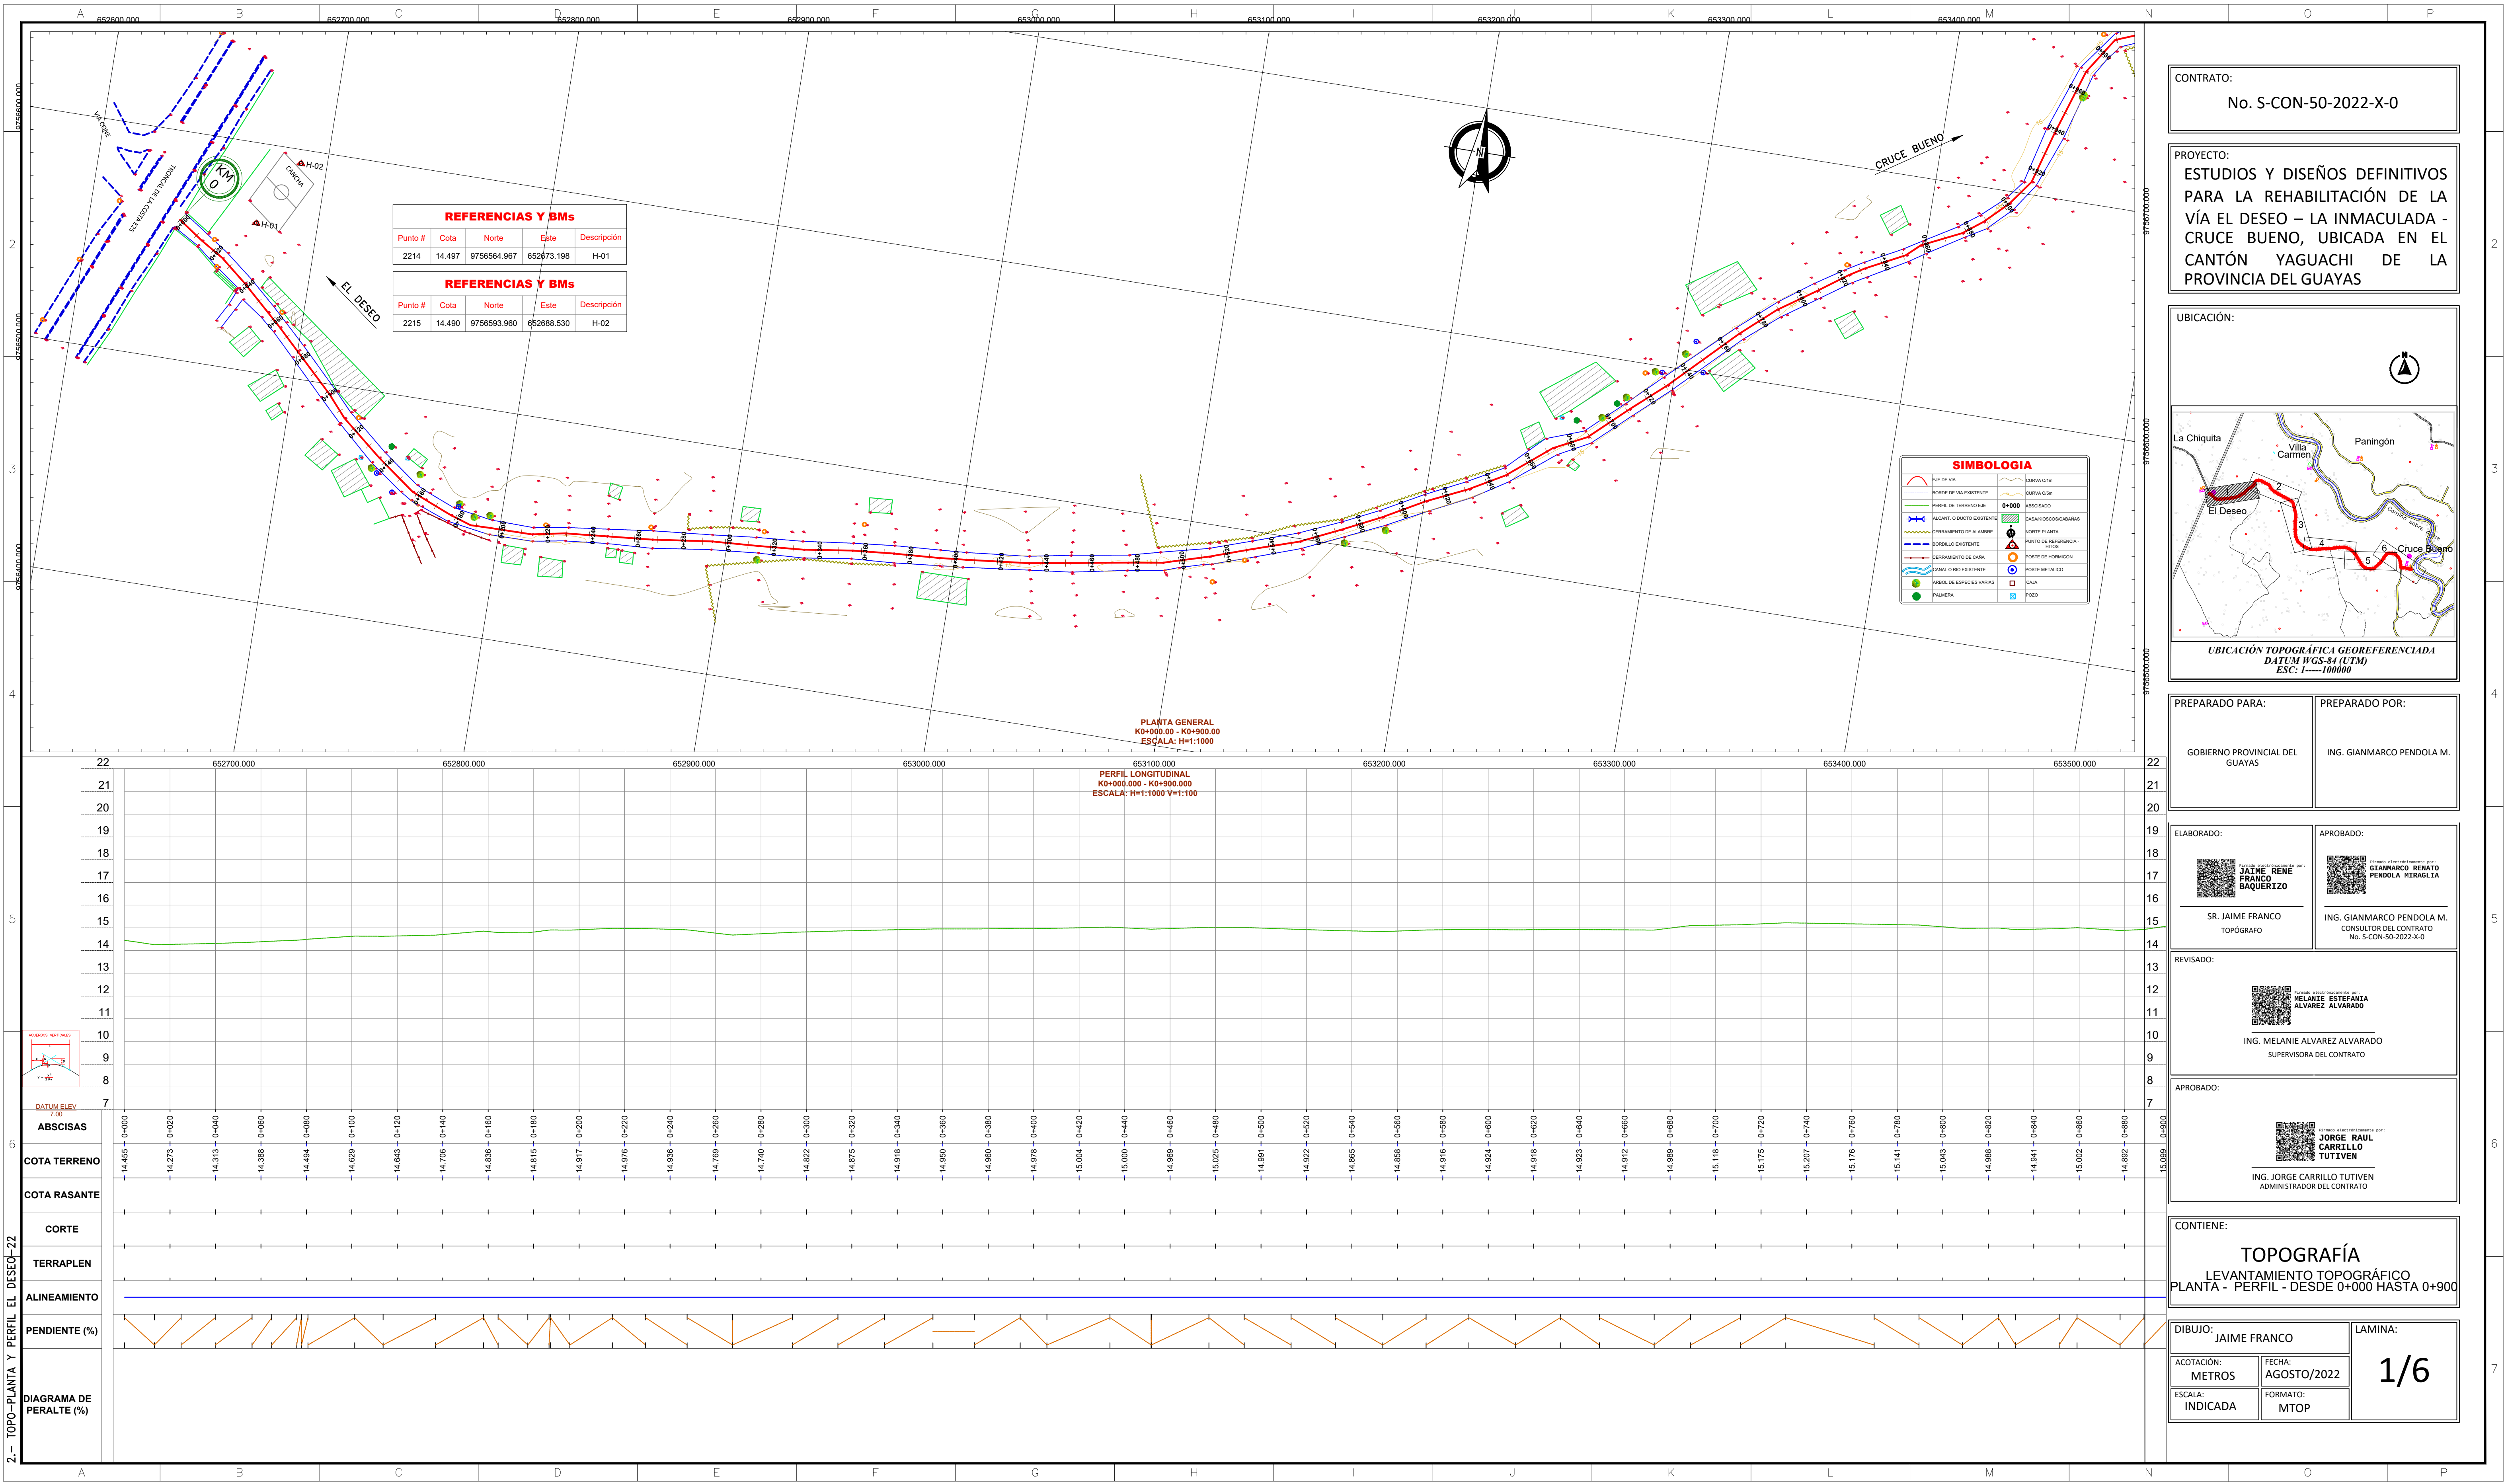

CONTRATO:
No. S-CON-50-2022-X-0

PROYECTO:
ESTUDIOS Y DISEÑOS DEFINITIVOS
PARA LA REHABILITACIÓN DE LA
VÍA EL DESEO – LA INMACULADA -
CRUCE BUENO, UBICADA EN EL
CANTÓN YAGUACHI DE LA
PROVINCIA DEL GUAYAS

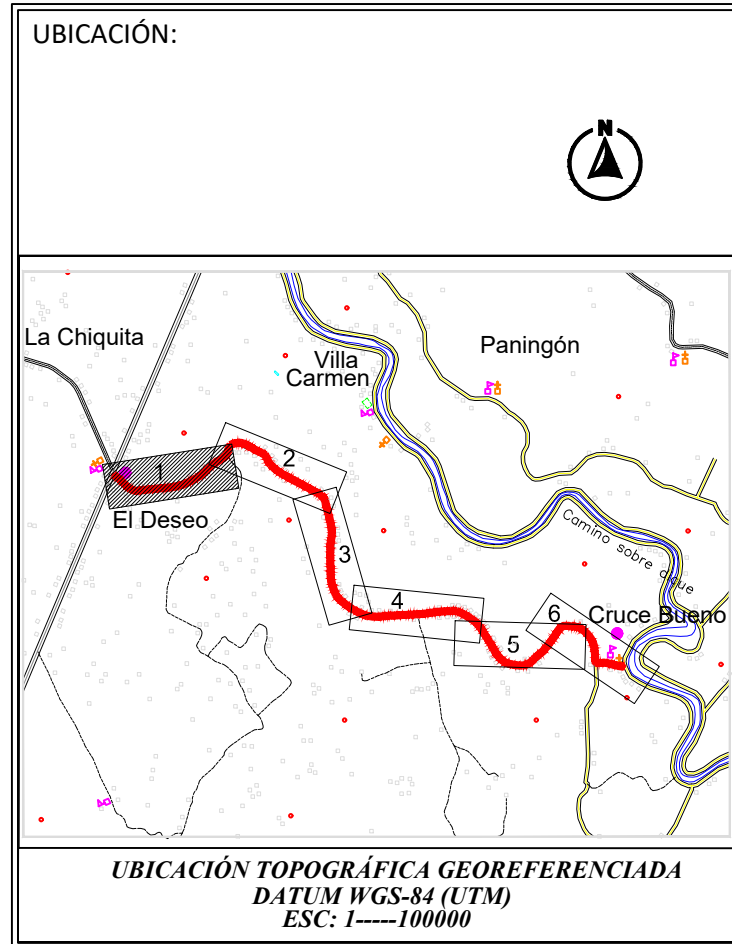

PREPARADO PARA:

GOBIERNO PROVINCIAL DEL
GUAYAS

PREPARADO POR:

ING. GIANMARCO PENDOLA M.

ELABORADO:

JAIME RENE
FRANCO
BAQUERIZO

SR. JAIME FRANCO
TOPOGRAFO

APROBADO:

GIANMARCO RENATO
PENDOLA M. DE LA LLERA

ING. GIANMARCO PENDOLA M.
CONSULTOR DEL CONTRATO
No. S-CON-50-2022-X-0

REVISADO:

MELANIE ESTEFANIA
ALVAREZ ALVARADO

ING. MELANIE ALVAREZ ALVARADO
SUPERVISORA DEL CONTRATO

APROBADO:

JORGE RAUL
CARRILLO
TUTIVEN

ING. JORGE CARRILLO TUTIVEN
ADMINISTRADOR DEL CONTRATO

CONTIENE:

TOPOGRAFÍA
LEVANTAMIENTO TOPOGRÁFICO
PLANTA - PERFIL - DESDE 0+000 HASTA 0+900

DIBUJO: JAIME FRANCO

ACOTACIÓN: METROS

ESCALA: INDICADA

FECHA: AGOSTO/2022

FORMATO: MTOP

LAMINA:
1/6