


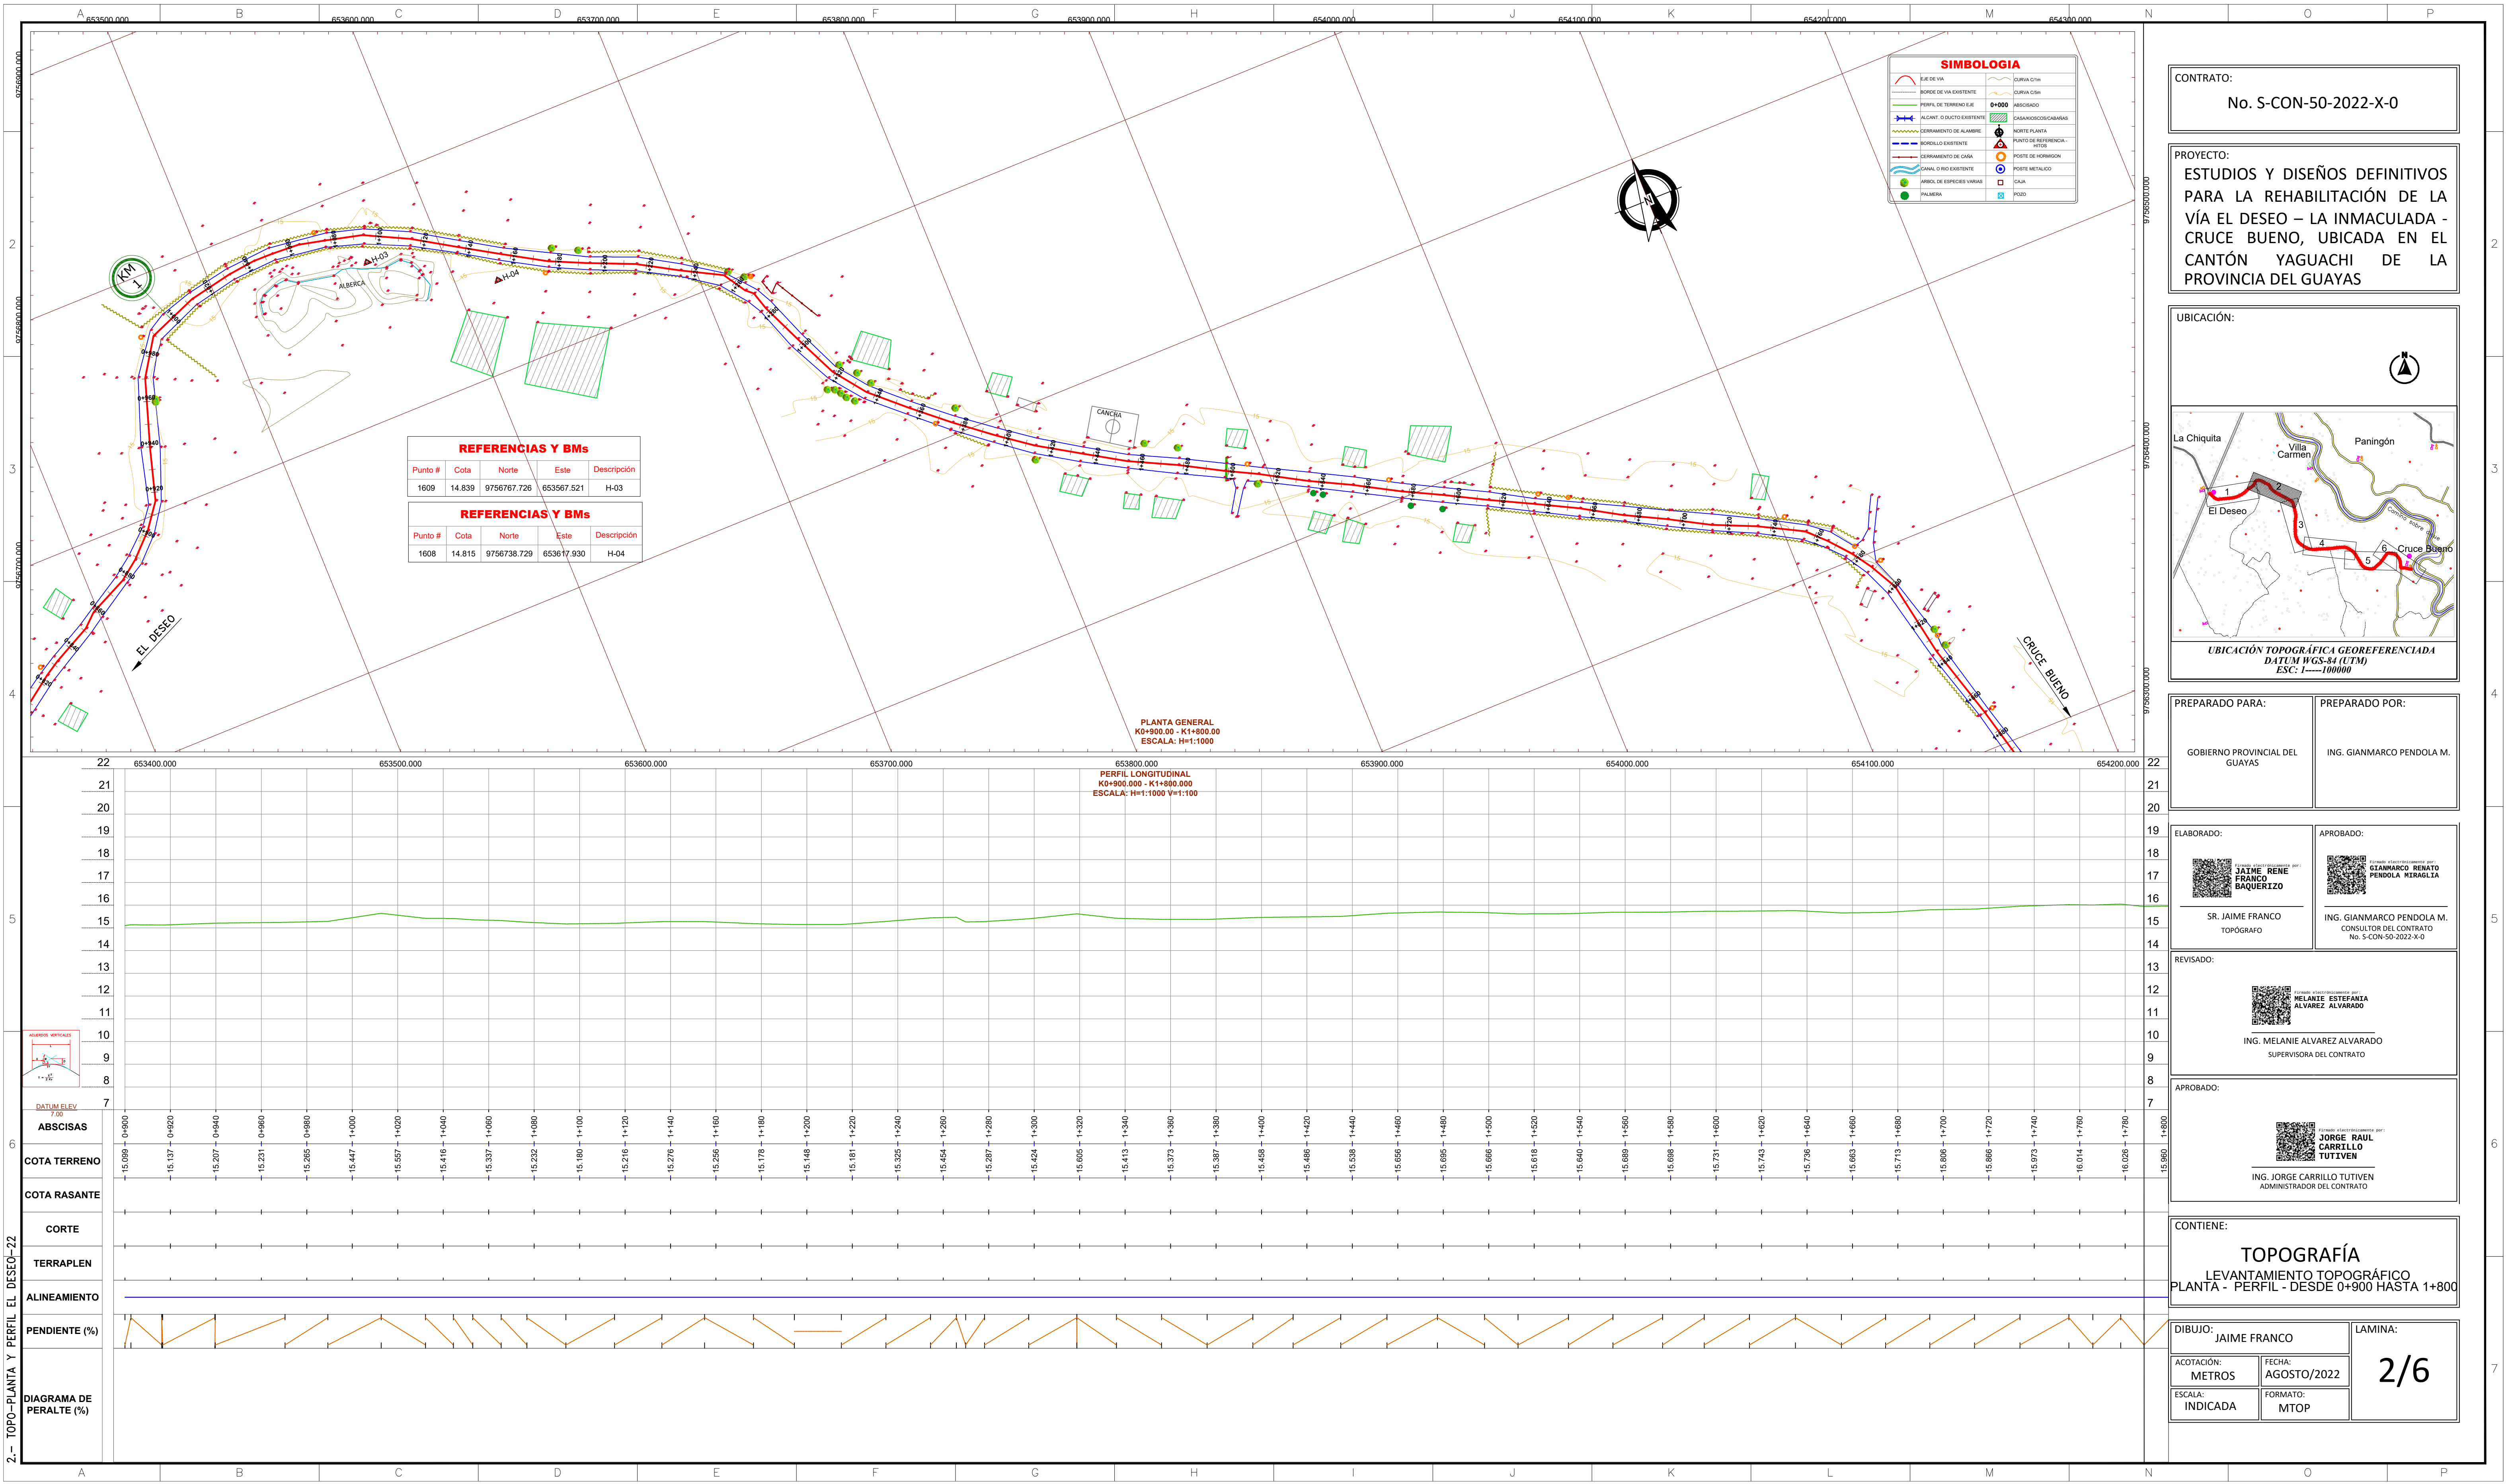


REFERENCIAS Y BMs				
Punto #	Cota	Norte	Este	Descripción
1609	14.839	9756767.726	653567.521	H-03

REFERENCIAS Y BMs				
Punto #	Cota	Norte	Este	Descripción
1608	14.815	9756738.729	653617.930	H-04

SIMBOLOGIA	
	Eje de Vía
	Borde de Vía Existente
	Perfil de Terreno Eje
	Alcantarilla
	Serramiento de Alambre
	Serramiento de Cane
	Canal o Río Existente
	Arbol de Especies Varías
	Palmera
	Curva Cota
	Alcantarilla
	Serramiento de Alambre
	Serramiento de Cane
	Canal o Río Existente
	Arbol de Especies Varías
	Palmera
	Puntos de Referencia
	Poste Metálico
	Caja
	Pozo


PLANTA GENERAL
K0+900.00 - K1+800.00
ESCALA: H=1:1000

PERFIL LONGITUDINAL
K0+900.00 - K1+800.00
ESCALA: H=1:1000 V=1:100

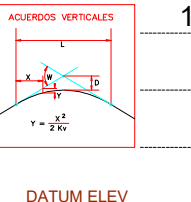

CONTRATO:
No. S-CON-50-2022-X-0

PROYECTO:
ESTUDIOS Y DISEÑOS DEFINITIVOS
PARA LA REHABILITACIÓN DE LA
VÍA EL DESEO – LA INMACULADA -
CRUCE BUENO, UBICADA EN EL
CANTÓN YAGUACHI DE LA
PROVINCIA DEL GUAYAS

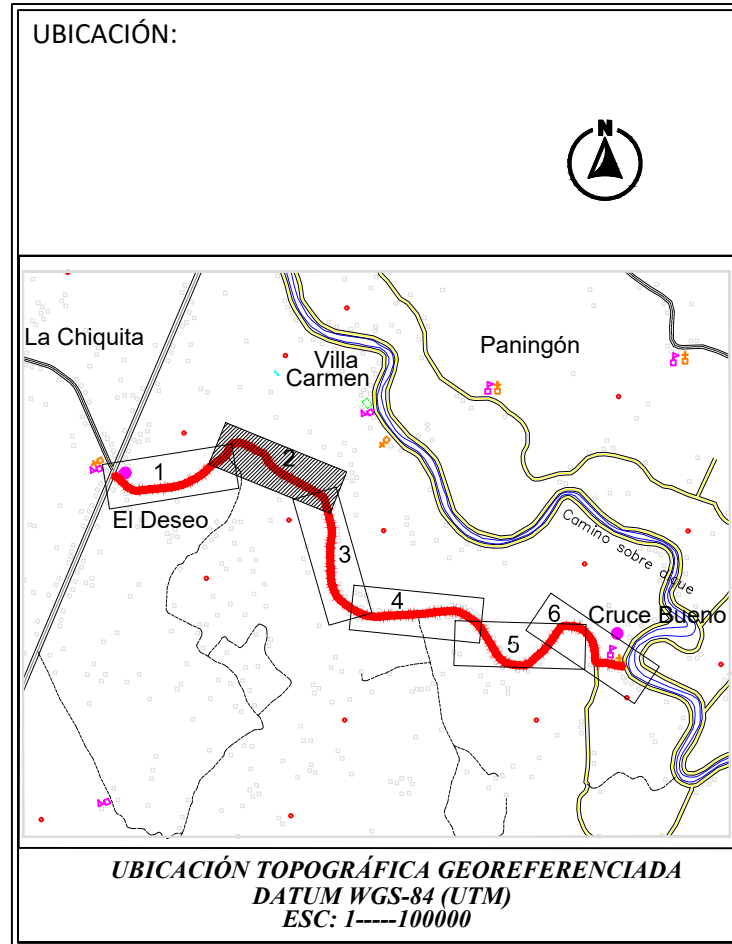

PREPARADO PARA:
GOBIERNO PROVINCIAL DEL
GUAYAS

PREPARADO POR:
ING. GIANMARCO PENDOLA M.

ELABORADO:
SR. JAIME FRANCO
TOPOGRAFO

APROBADO:
ING. GIANMARCO PENDOLA M.
CONSULTOR DEL CONTRATO
No. S-CON-50-2022-X-0

REVISADO:
ING. MELANIE ALVAREZ ALVARADO
SUPERVISOR DEL CONTRATO

APROBADO:
ING. JORGE CARRILLO TUTIVEN
ADMINISTRADOR DEL CONTRATO

CONTIENE:
TOPOGRAFÍA
LEVANTAMIENTO TOPOGRÁFICO
PLANTA - PERFIL - DESDE 0+900 HASTA 1+800

DIBUJO: JAIME FRANCO
ACOTACIÓN: METROS
ESCALA: INDICADA

FECHA: AGOSTO/2022
FORMATO: MTOP

LAMINA:
2/6