



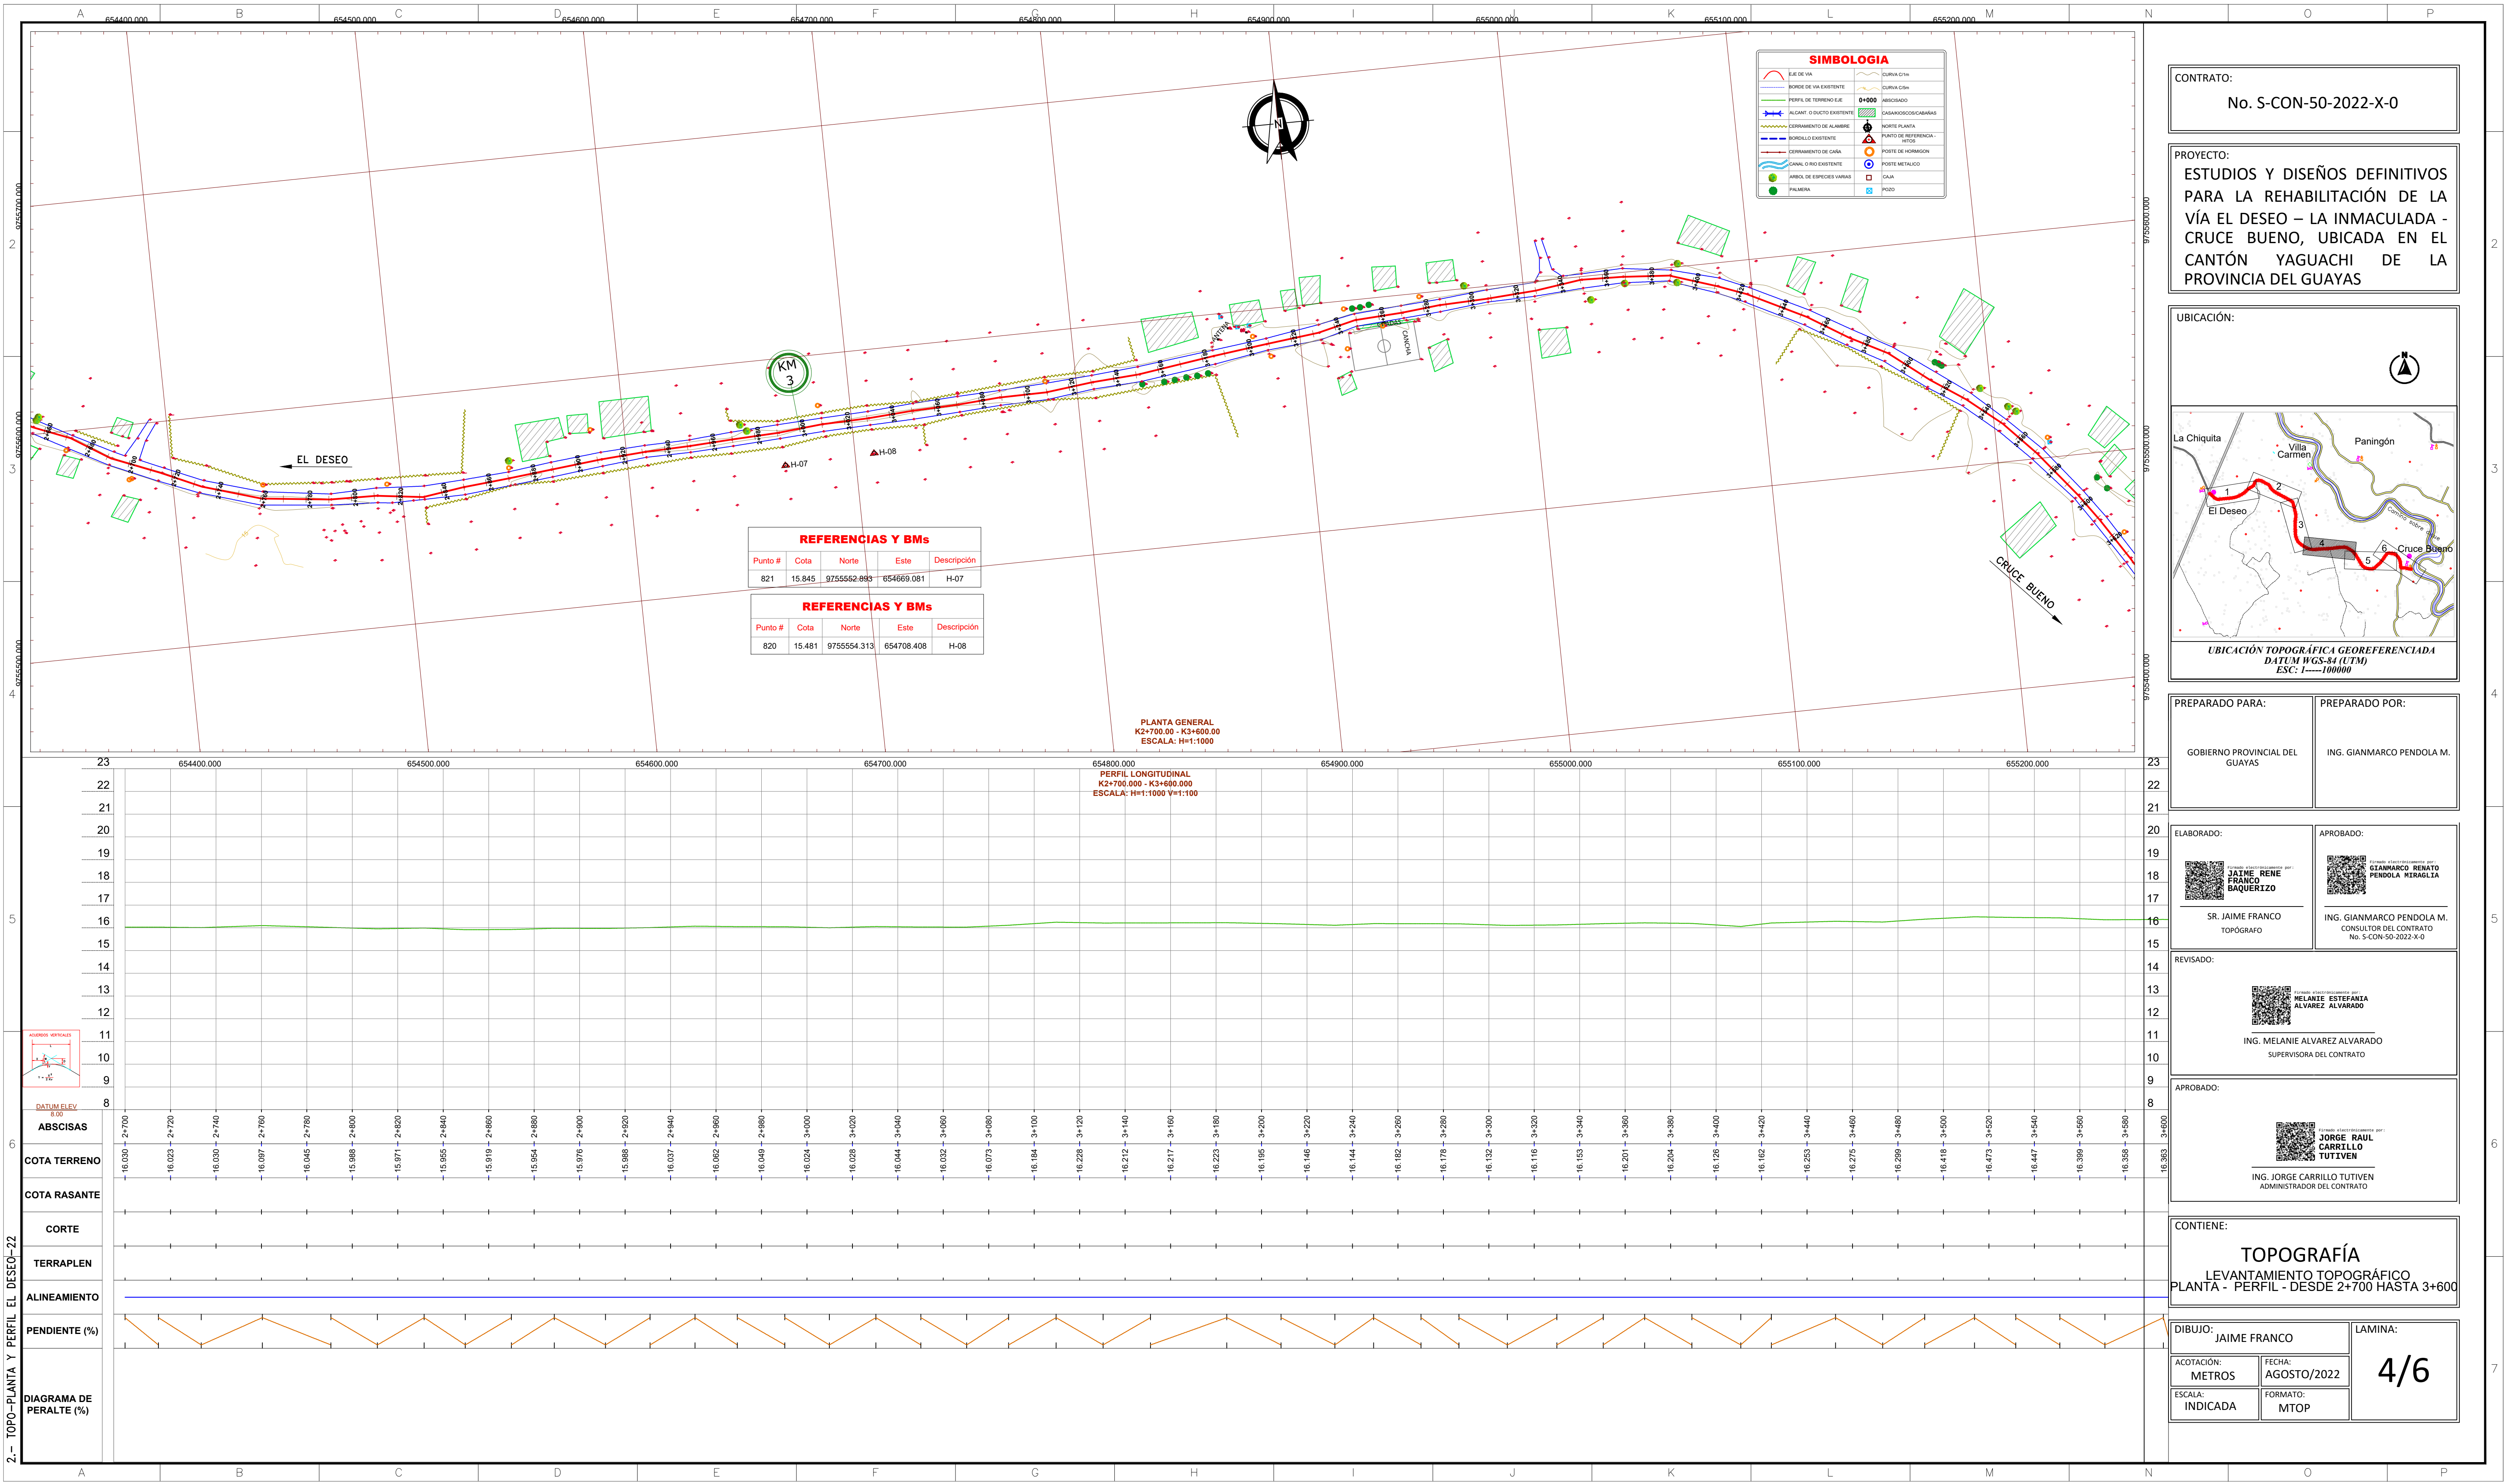

CONTRATO:
No. S-CON-50-2022-X-0

PROYECTO:
ESTUDIOS Y DISEÑOS DEFINITIVOS
PARA LA REHABILITACIÓN DE LA
VÍA EL DESEO – LA INMACULADA -
CRUCE BUENO, UBICADA EN EL
CANTÓN YAGUACHI DE LA
PROVINCIA DEL GUAYAS

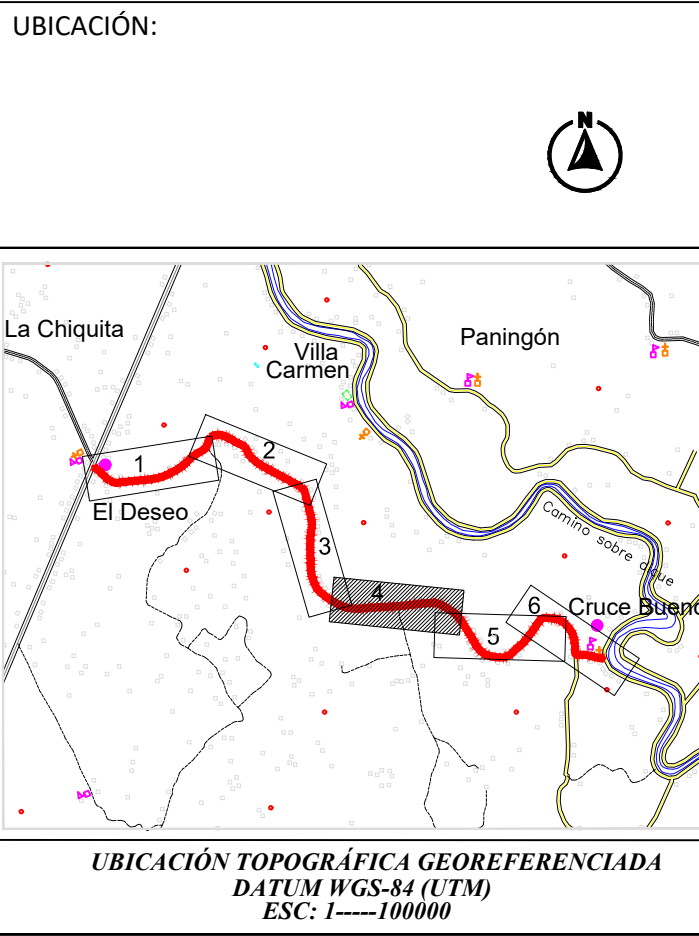

PREPARADO PARA: GOBIERNO PROVINCIAL DEL GUAYAS

PREPARADO POR: ING. GIANMARCO PENDOLA M.

ELABORADO: SR. JAIME FRANCO TOPOGRAFO

APROBADO: ING. GIANMARCO PENDOLA M. CONSULTOR DEL CONTRATO No. S-CON-50-2022-X-0

REVISADO: ING. MELANIE ALVAREZ ALVARADO SUPERVISORA DEL CONTRATO

APROBADO: ING. JORGE CARRILLO TUTIVEN ADMINISTRADOR DEL CONTRATO

CONTIENE:
TOPOGRAFÍA
LEVANTAMIENTO TOPOGRÁFICO
PLANTA - PERFIL - DESDE 2+700 HASTA 3+600

DIBUJO: JAIME FRANCO

ACOTACIÓN: METROS

FECHA: AGOSTO/2022

ESCALA: INDICADA

FORMATO: MTOP

LAMINA:
4/6