



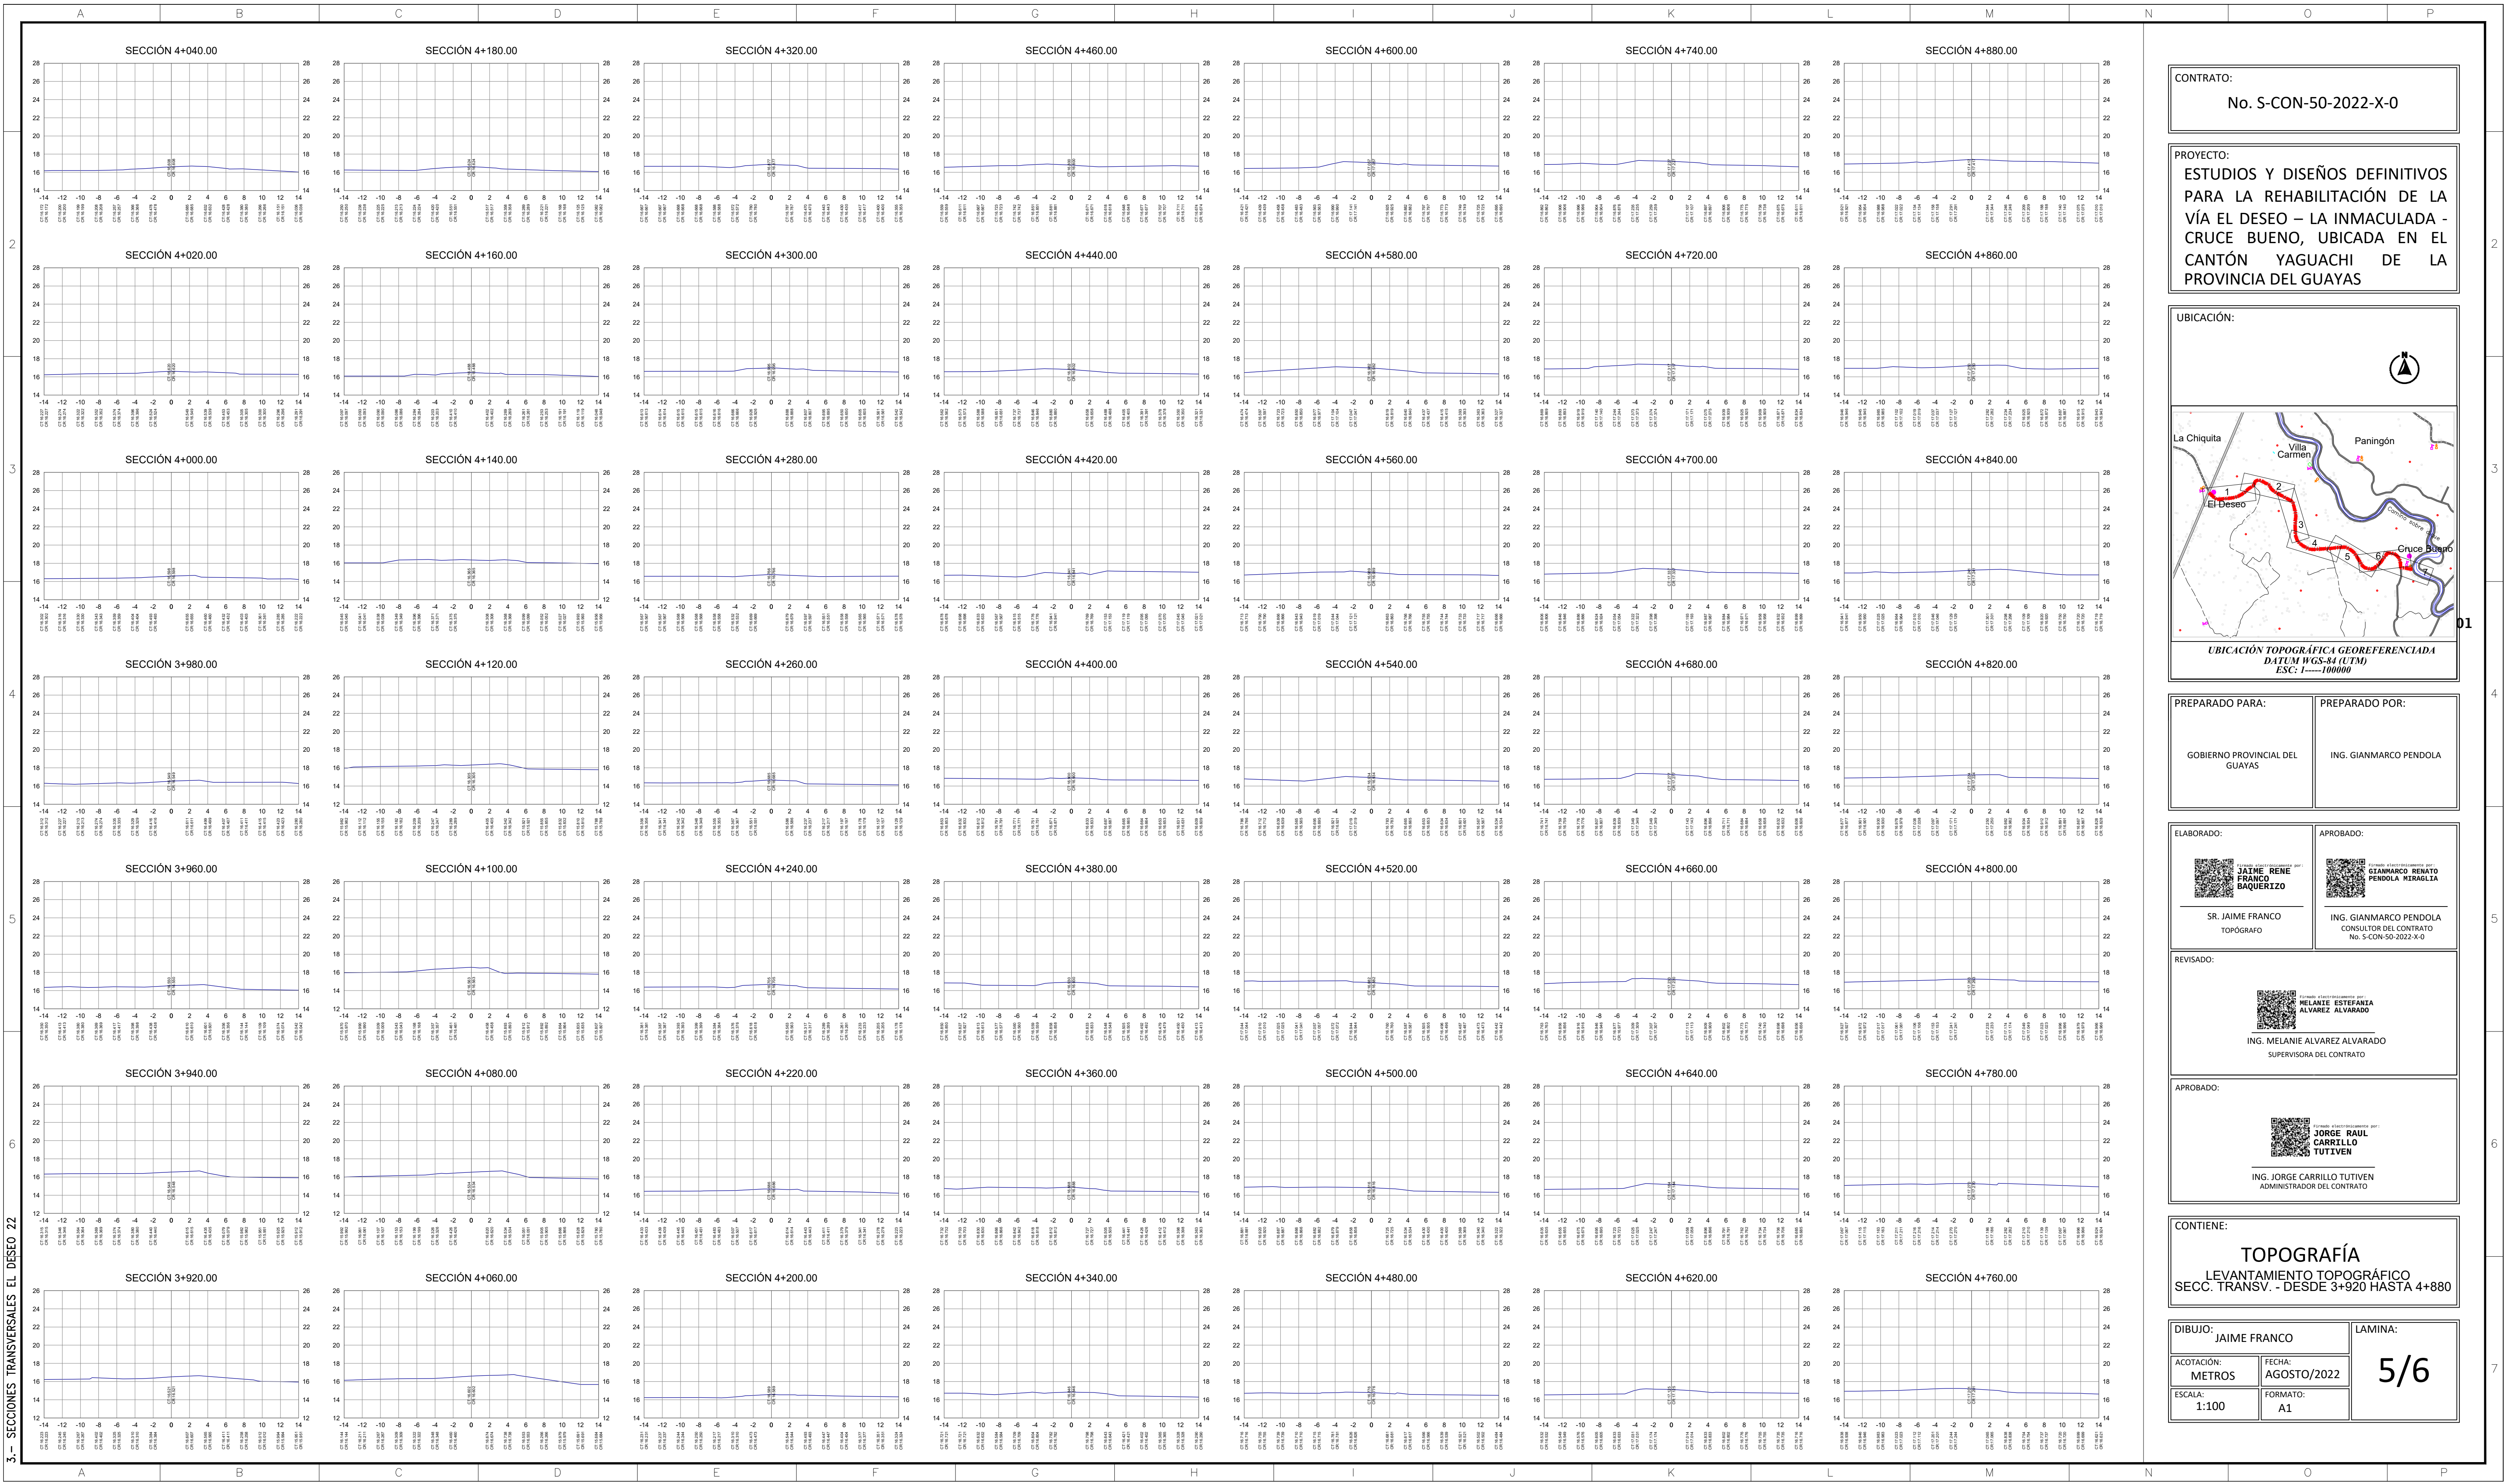

CONTRATO:
No. S-CON-50-2022-X-0

PROYECTO:
ESTUDIOS Y DISEÑOS DEFINITIVOS
PARA LA REHABILITACIÓN DE LA
VÍA EL DESEO – LA INMACULADA -
CRUCE BUENO, UBICADA EN EL
CANTÓN YAGUACHI DE LA
PROVINCIA DEL GUAYAS

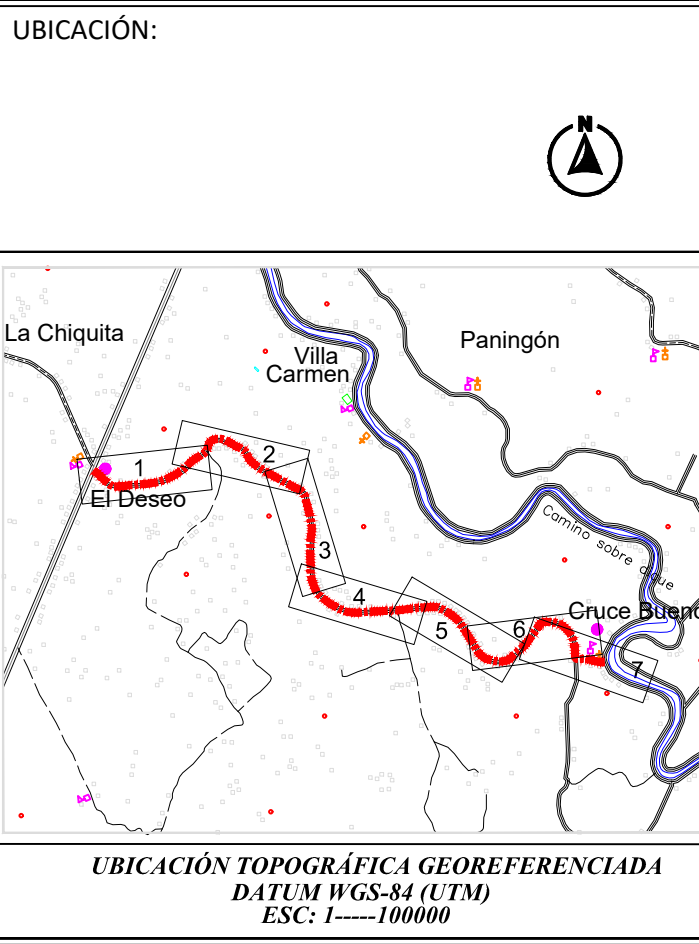

PREPARADO PARA:
GOBIERNO PROVINCIAL DEL
GUAYAS

PREPARADO POR:
ING. GIANMARCO PENDOLA

ELABORADO:
SR. JAIME FRANCO
TOPOGRAFO

APROBADO:
ING. GIANMARCO PENDOLA
CONSULTOR DEL CONTRATO
No. S-CON-50-2022-X-0

REVISADO:
ING. MELANIE ALVAREZ ALVARADO
SUPERVISORA DEL CONTRATO

APROBADO:
ING. JORGE CARRILLO TUTIVEN
ADMINISTRADOR DEL CONTRATO

CONTIENE:
TOPOGRAFÍA
LEVANTAMIENTO TOPOGRÁFICO
SECC. TRANSV. - DESDE 3+920 HASTA 4+880

DIBUJO: JAIME FRANCO
ACOTACIÓN: METROS
ESCALA: 1:100

LAMINA:
FECHA: AGOSTO/2022
FORMATO: A1

5/6