



SECCIONES TRANSVERSALES
DESDE KM 2+400.00 HASTA KM 3+180.00
ESCALA: H=1:1000

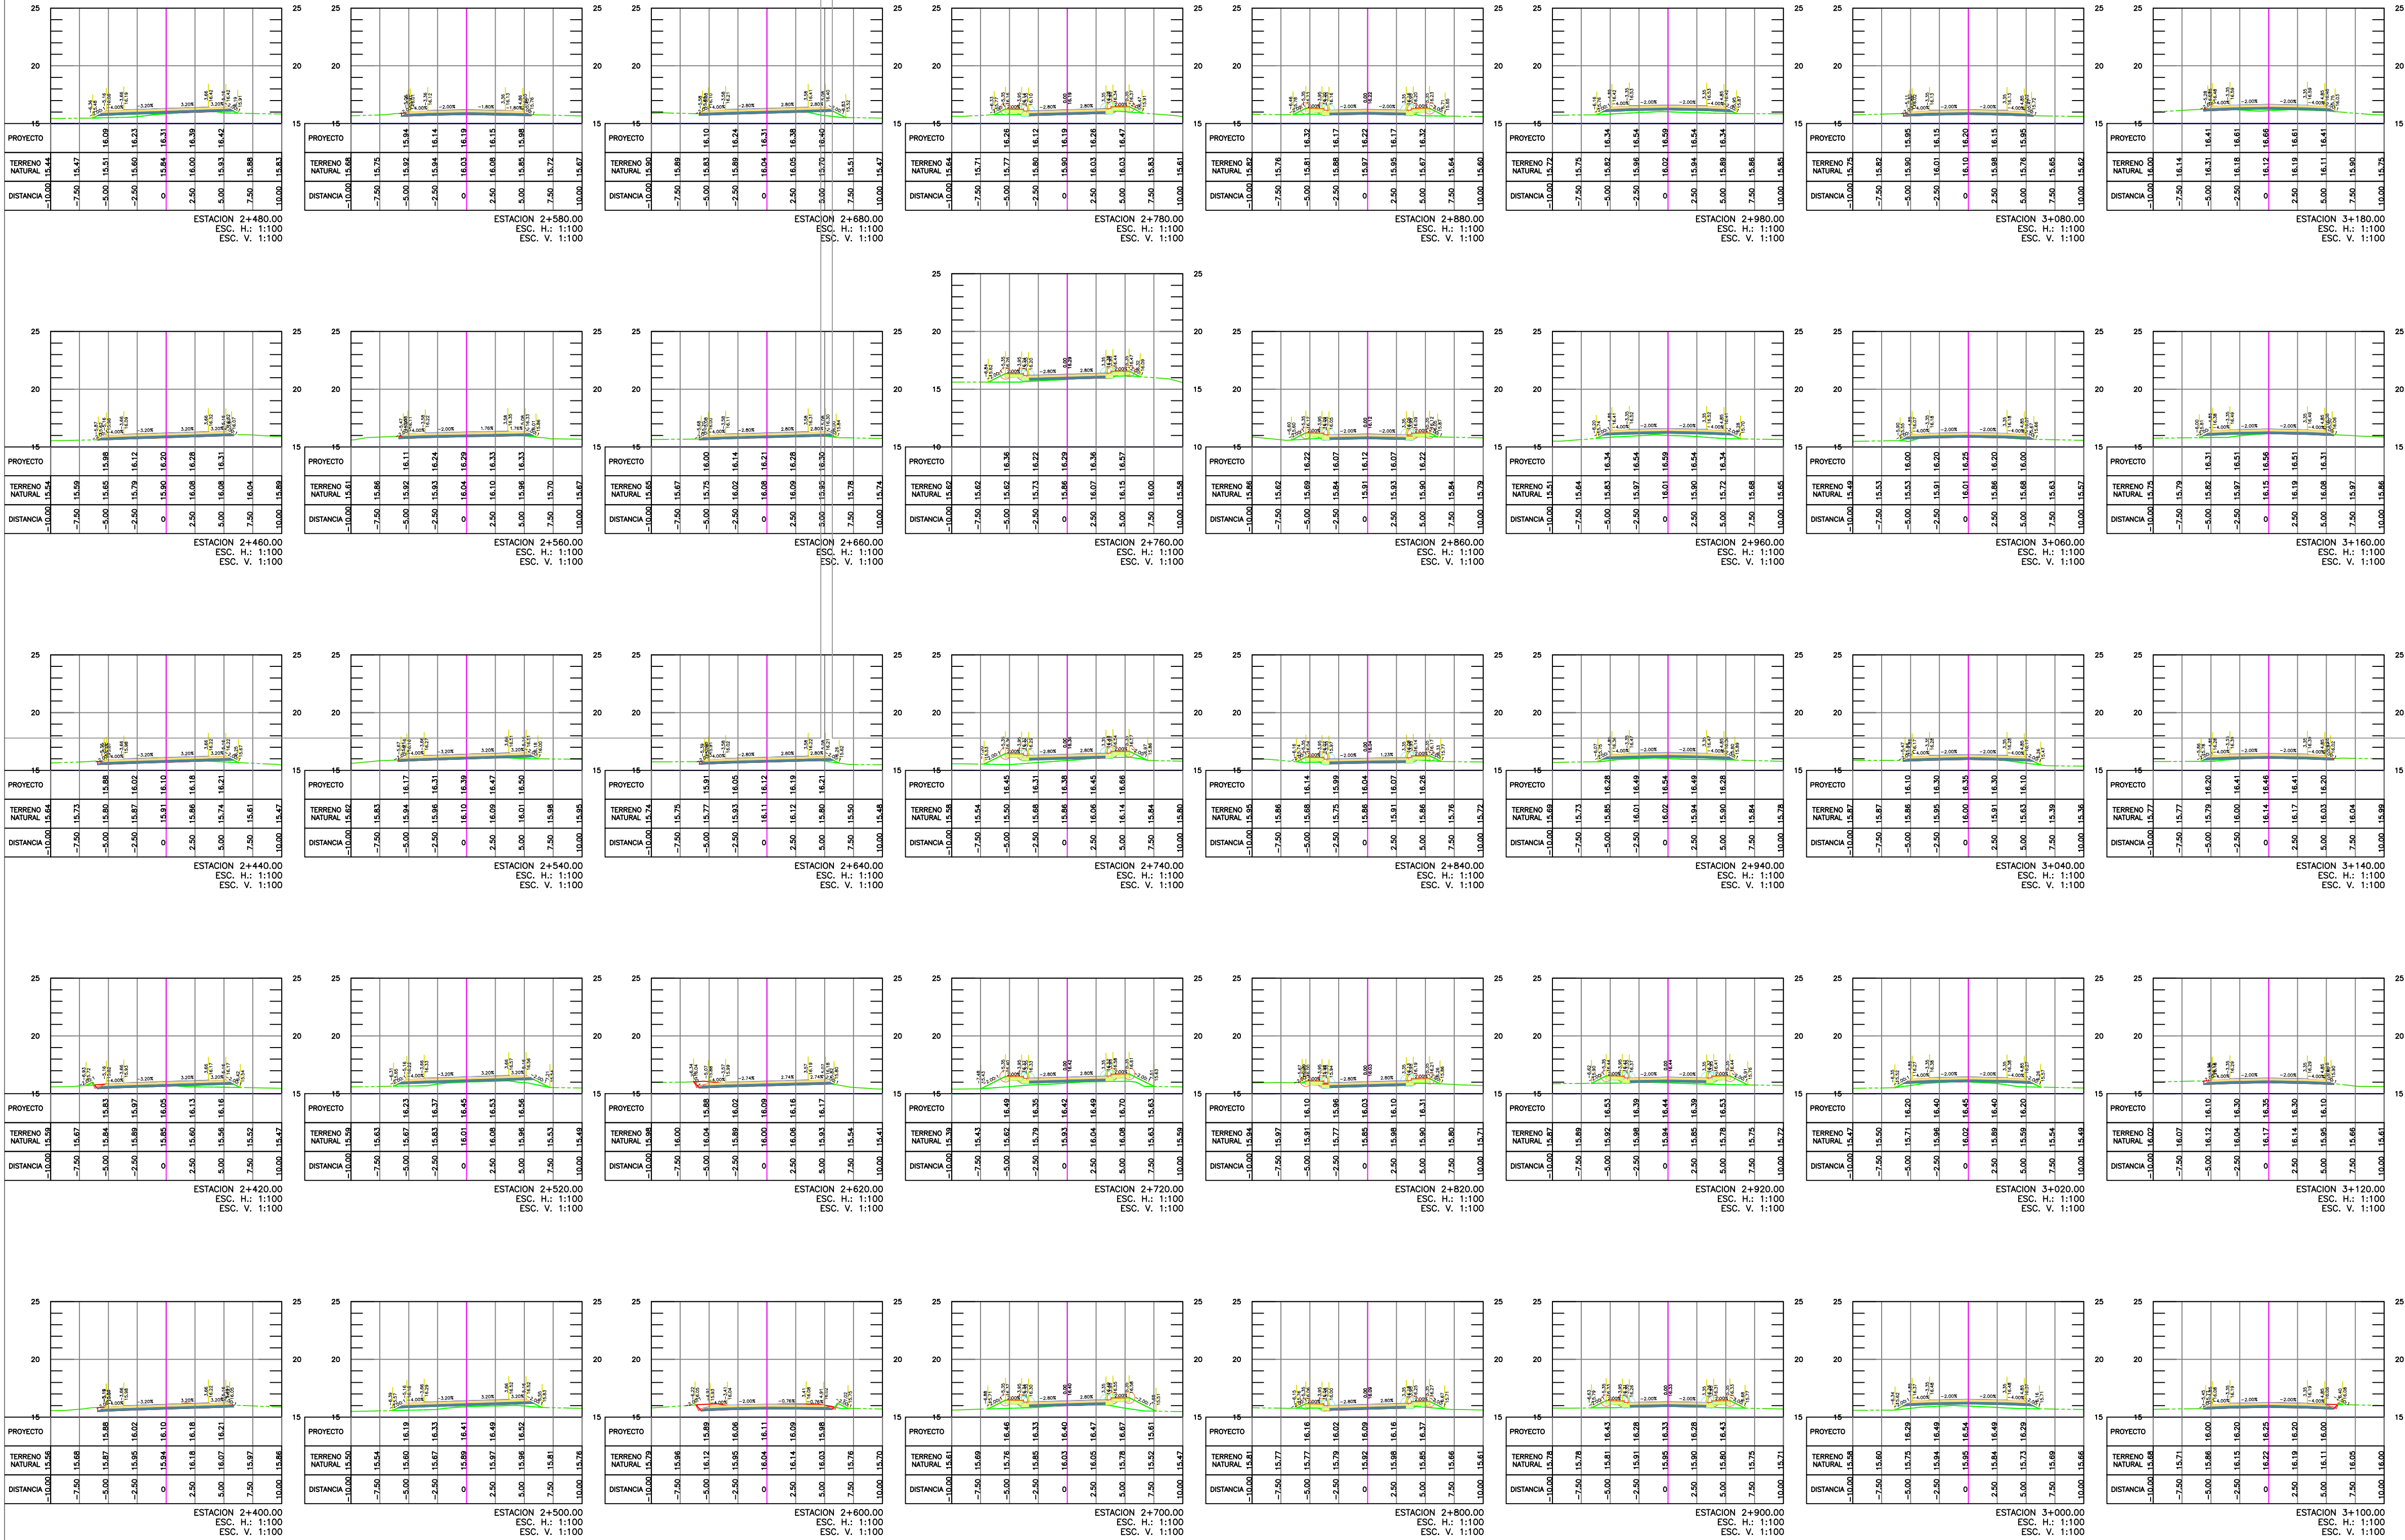

CONTRATO:
No. S-CON-50-2022-X-0

PROYECTO:
ESTUDIOS Y DISEÑOS DEFINITIVOS
PARA LA REHABILITACIÓN DE LA
VÍA EL DESEO – LA INMACULADA -
CRUCE BUENO, UBICADA EN EL
CANTÓN YAGUACHI DE LA
PROVINCIA DEL GUAYAS

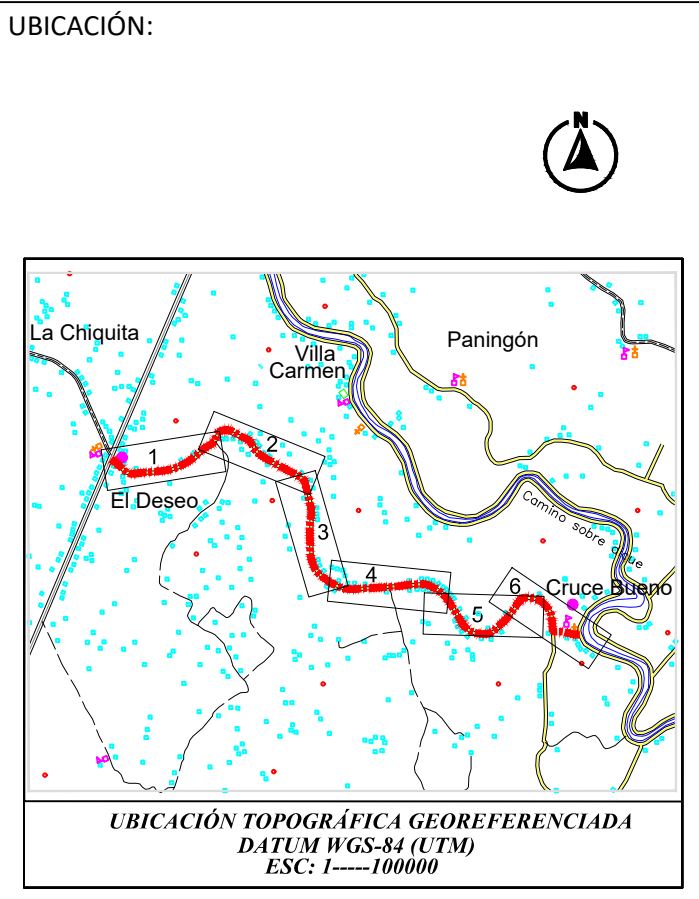

PREPARADO PARA:
GOBIERNO PROVINCIAL DEL
GUAYAS

PREPARADO POR:
ING. GIANMARCO PENDOLA M.

ELABORADO:
ING. LUIS MONTECÉ S.
ESPECIALISTA VIAL

APROBADO:
ING. GIANMARCO PENDOLA
CONSULTOR DEL CONTRATO
No. S-CON-50-2022-X-0

REVISADO:
ING. MELANIE ALVAREZ ALVARADO
SUPERVISORA DEL CONTRATO

APROBADO:
ING. JORGE CARRILLO TUTIVEN
ADMINISTRADOR DEL CONTRATO

CONTIENE:
DISEÑO GEOMETRICO
SECCIONES - DESDE 2+400 HASTA 3+180

DIBUJO: LMS
ACOTACIÓN: METROS
ESCALA: INDICADA

LAMINA:
FECHA: JUNIO/2022
FORMATO: MTOP

4/6