



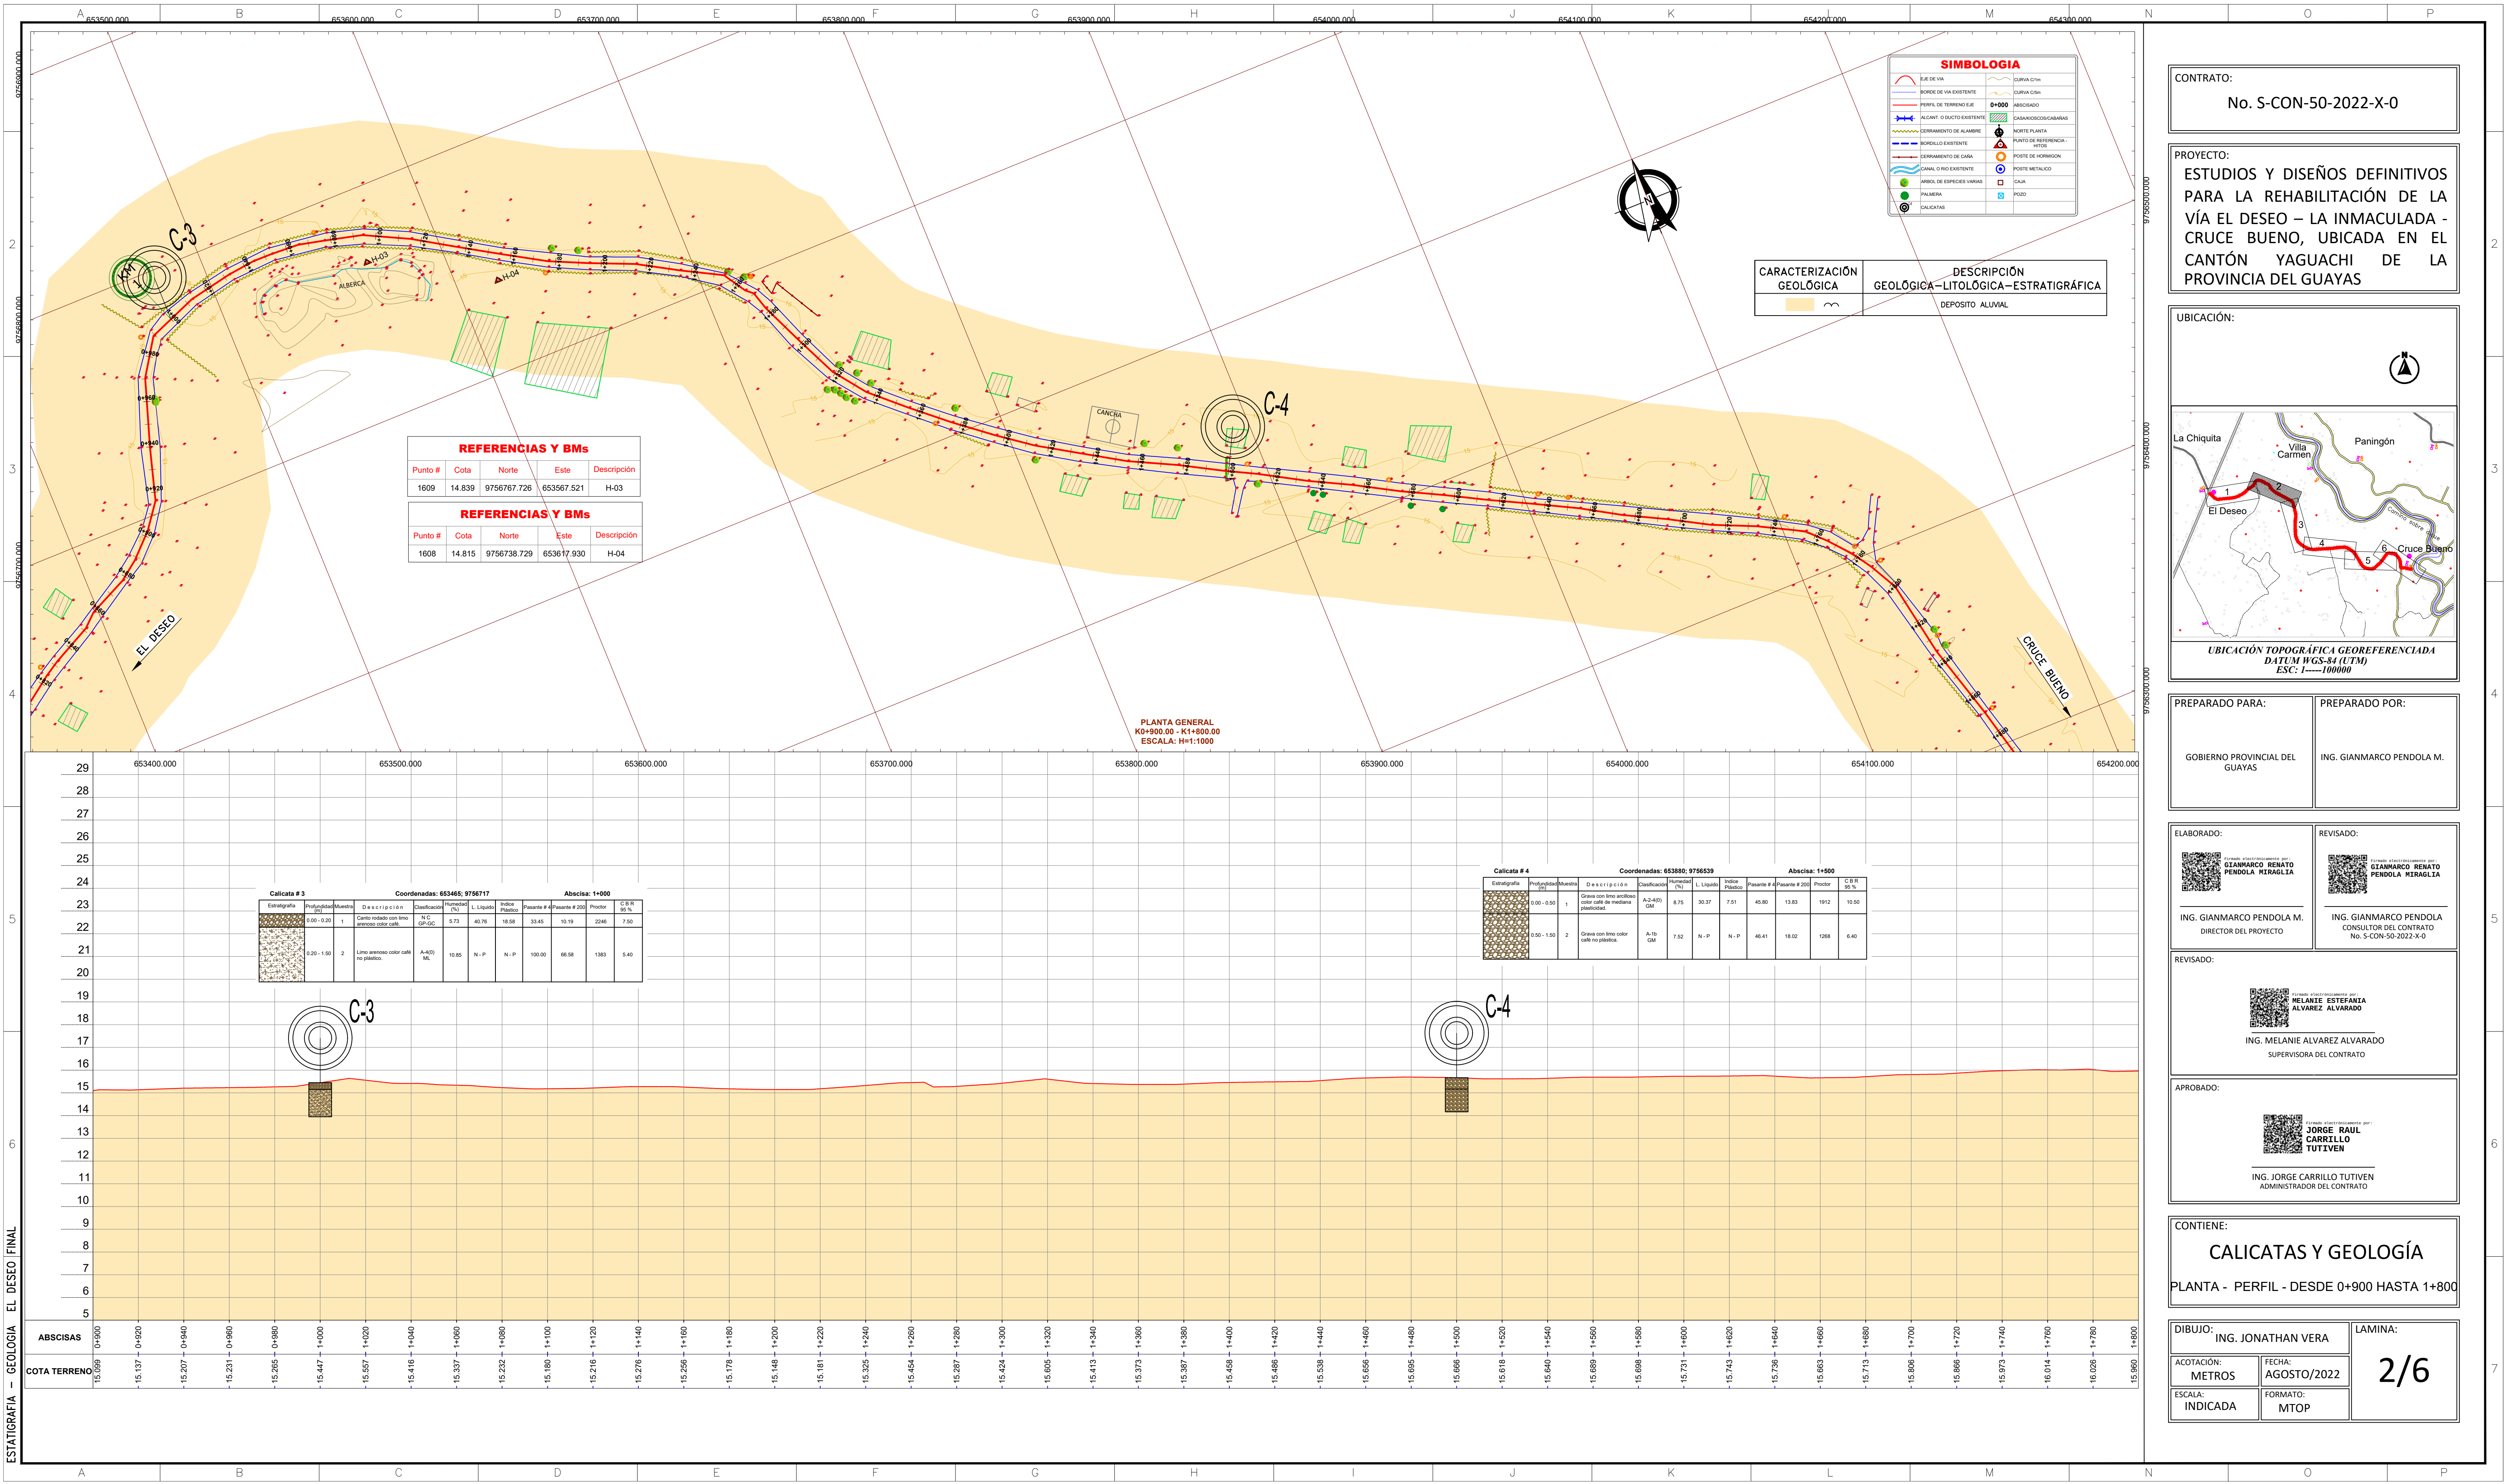

CONTRATO:
No. S-CON-50-2022-X-0

PROYECTO:
ESTUDIOS Y DISEÑOS DEFINITIVOS
PARA LA REHABILITACIÓN DE LA
VÍA EL DESEO – LA INMACULADA -
CRUCE BUENO, UBICADA EN EL
CANTÓN YAGUACHI DE LA
PROVINCIA DEL GUAYAS

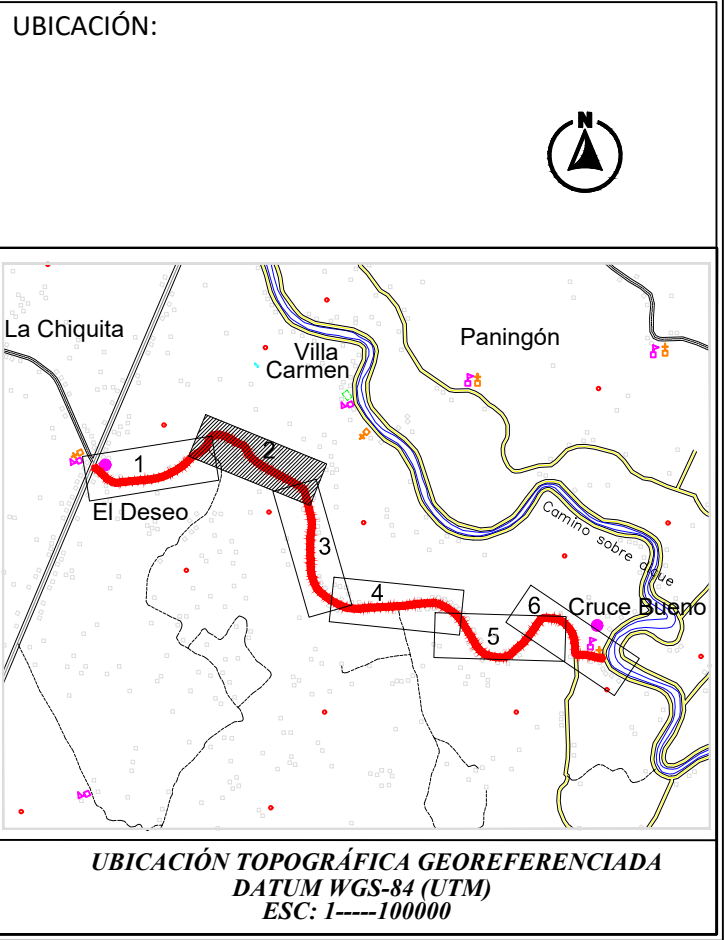

PREPARADO PARA: GOBIERNO PROVINCIAL DEL GUAYAS

PREPARADO POR: ING. GIANMARCO PENDOLA M.

ELABORADO: ING. GIANMARCO PENDOLA M. DIRECTOR DEL PROYECTO

REVISADO: ING. GIANMARCO PENDOLA CONSULTOR DEL CONTRATO No. S-CON-50-2022-X-0

REVISADO: ING. MELANIE ALVAREZ ALVARADO SUPERVISORA DEL CONTRATO

APROBADO: ING. JORGE CARRILLO TUTIVEN ADMINISTRADOR DEL CONTRATO

CONTIENE:
CALICATAS Y GEOLOGÍA
PLANTA - PERFIL - DESDE 0+900 HASTA 1+800

DIBUJO: ING. JONATHAN VERA

ACOTACIÓN: METROS

FECHA: AGOSTO/2022

FORMATO: MTOP

LAMINA: 2/6