


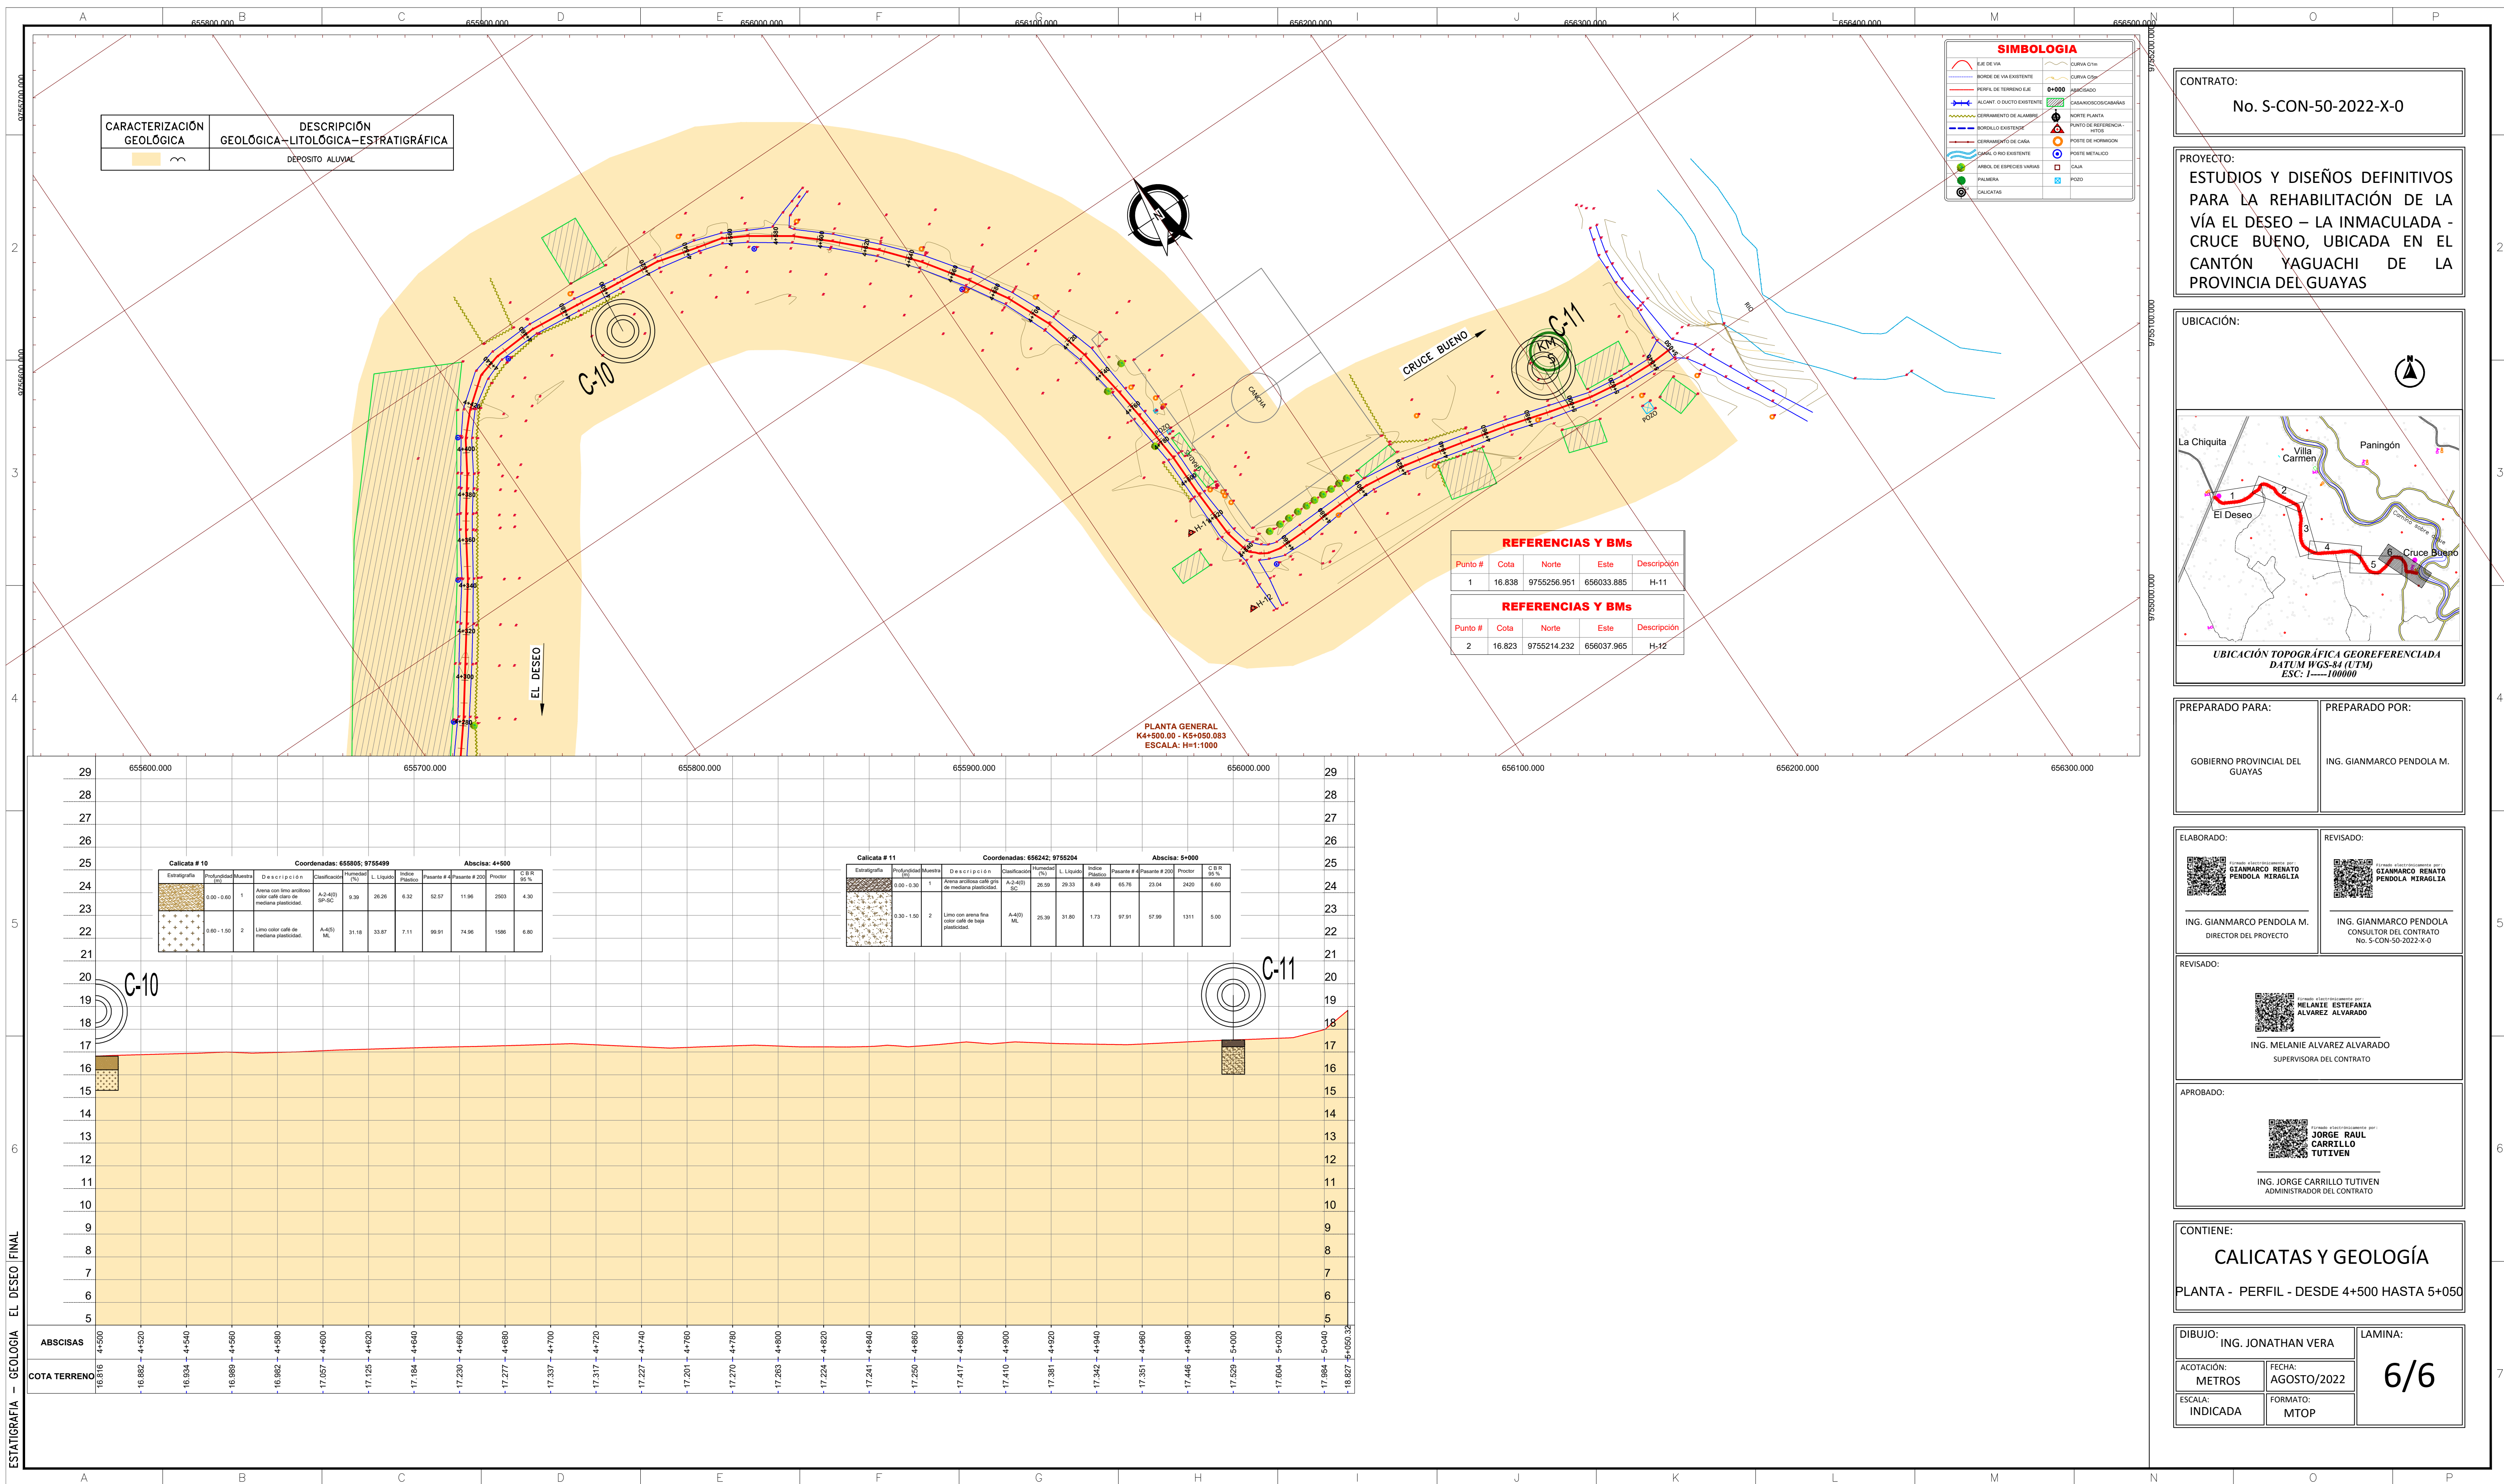


CONTRATO: No. S-CON-50-2022-X-0

PROYECTO:

ESTUDIOS Y DISEÑOS DEFINITIVOS
PARA LA REHABILITACIÓN DE LA
VÍA EL DESEO – LA INMACULADA -
CRUCE BUENO, UBICADA EN EL
CANTÓN YAGUACHI DE LA
PROVINCIA DEL GUAYAS

UBICACIÓN:

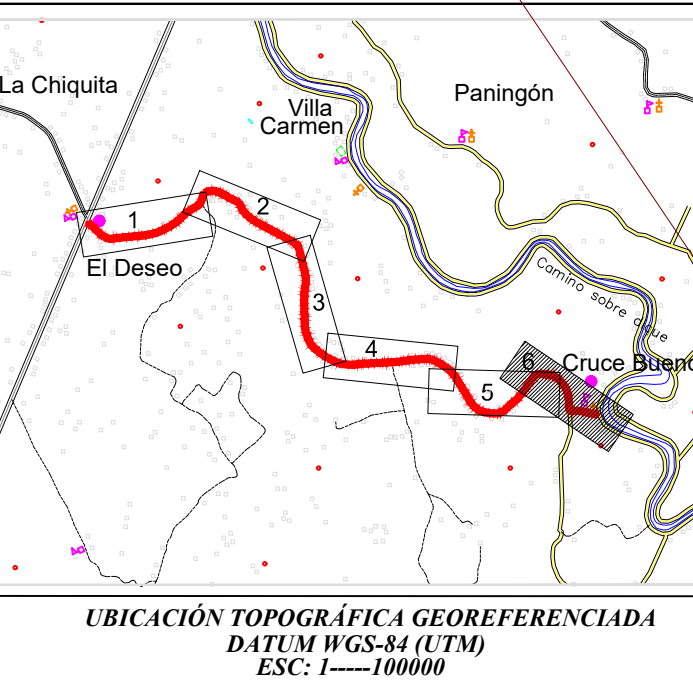

PREPARADO PARA:	PREPARADO POR:
GOBIERNO PROVINCIAL DEL GUAYAS	ING. GIANMARCO PENDOLA M.

ELABORADO:  Firmado electrónicamente por: GIANMARCO RENATO PENDOLA MIRAGLIA	REVISADO:  Firmado electrónicamente por: GIANMARCO RENATO PENDOLA MIRAGLIA
ING. GIANMARCO PENDOLA M. DIRECTOR DEL PROYECTO	ING. GIANMARCO PENDOLA CONSULTOR DEL CONTRATO No. S-CON-50-2022-X-0

REVISADO:

 [Clic aquí para ver el documento por:](#)
**MELANIE ESTEFANIA
ALVAREZ ALVARADO**

ING. MELANIE ALVAREZ ALVARADO
SUPERVISORA DEL CONTRATO

APROBADO:



firmado digitalmente por:
**JORGE RAUL
CARRILLO
TUTIVEN**

ING. JORGE CARRILLO TUTIVEN
ADMINISTRADOR DEL CONTRATO

CONTIENE:

CALICATAS Y GEOLOGÍA

PLANTA - PERFIL - DESDE 4+500 HASTA 5+050

DIBUJO: ING. JONATHAN VERA		LAMINA: 6/6
ACOTACIÓN: METROS	FECHA: AGOSTO/2022	
ESCALA: INDICADA	FORMATO: MTOP	