


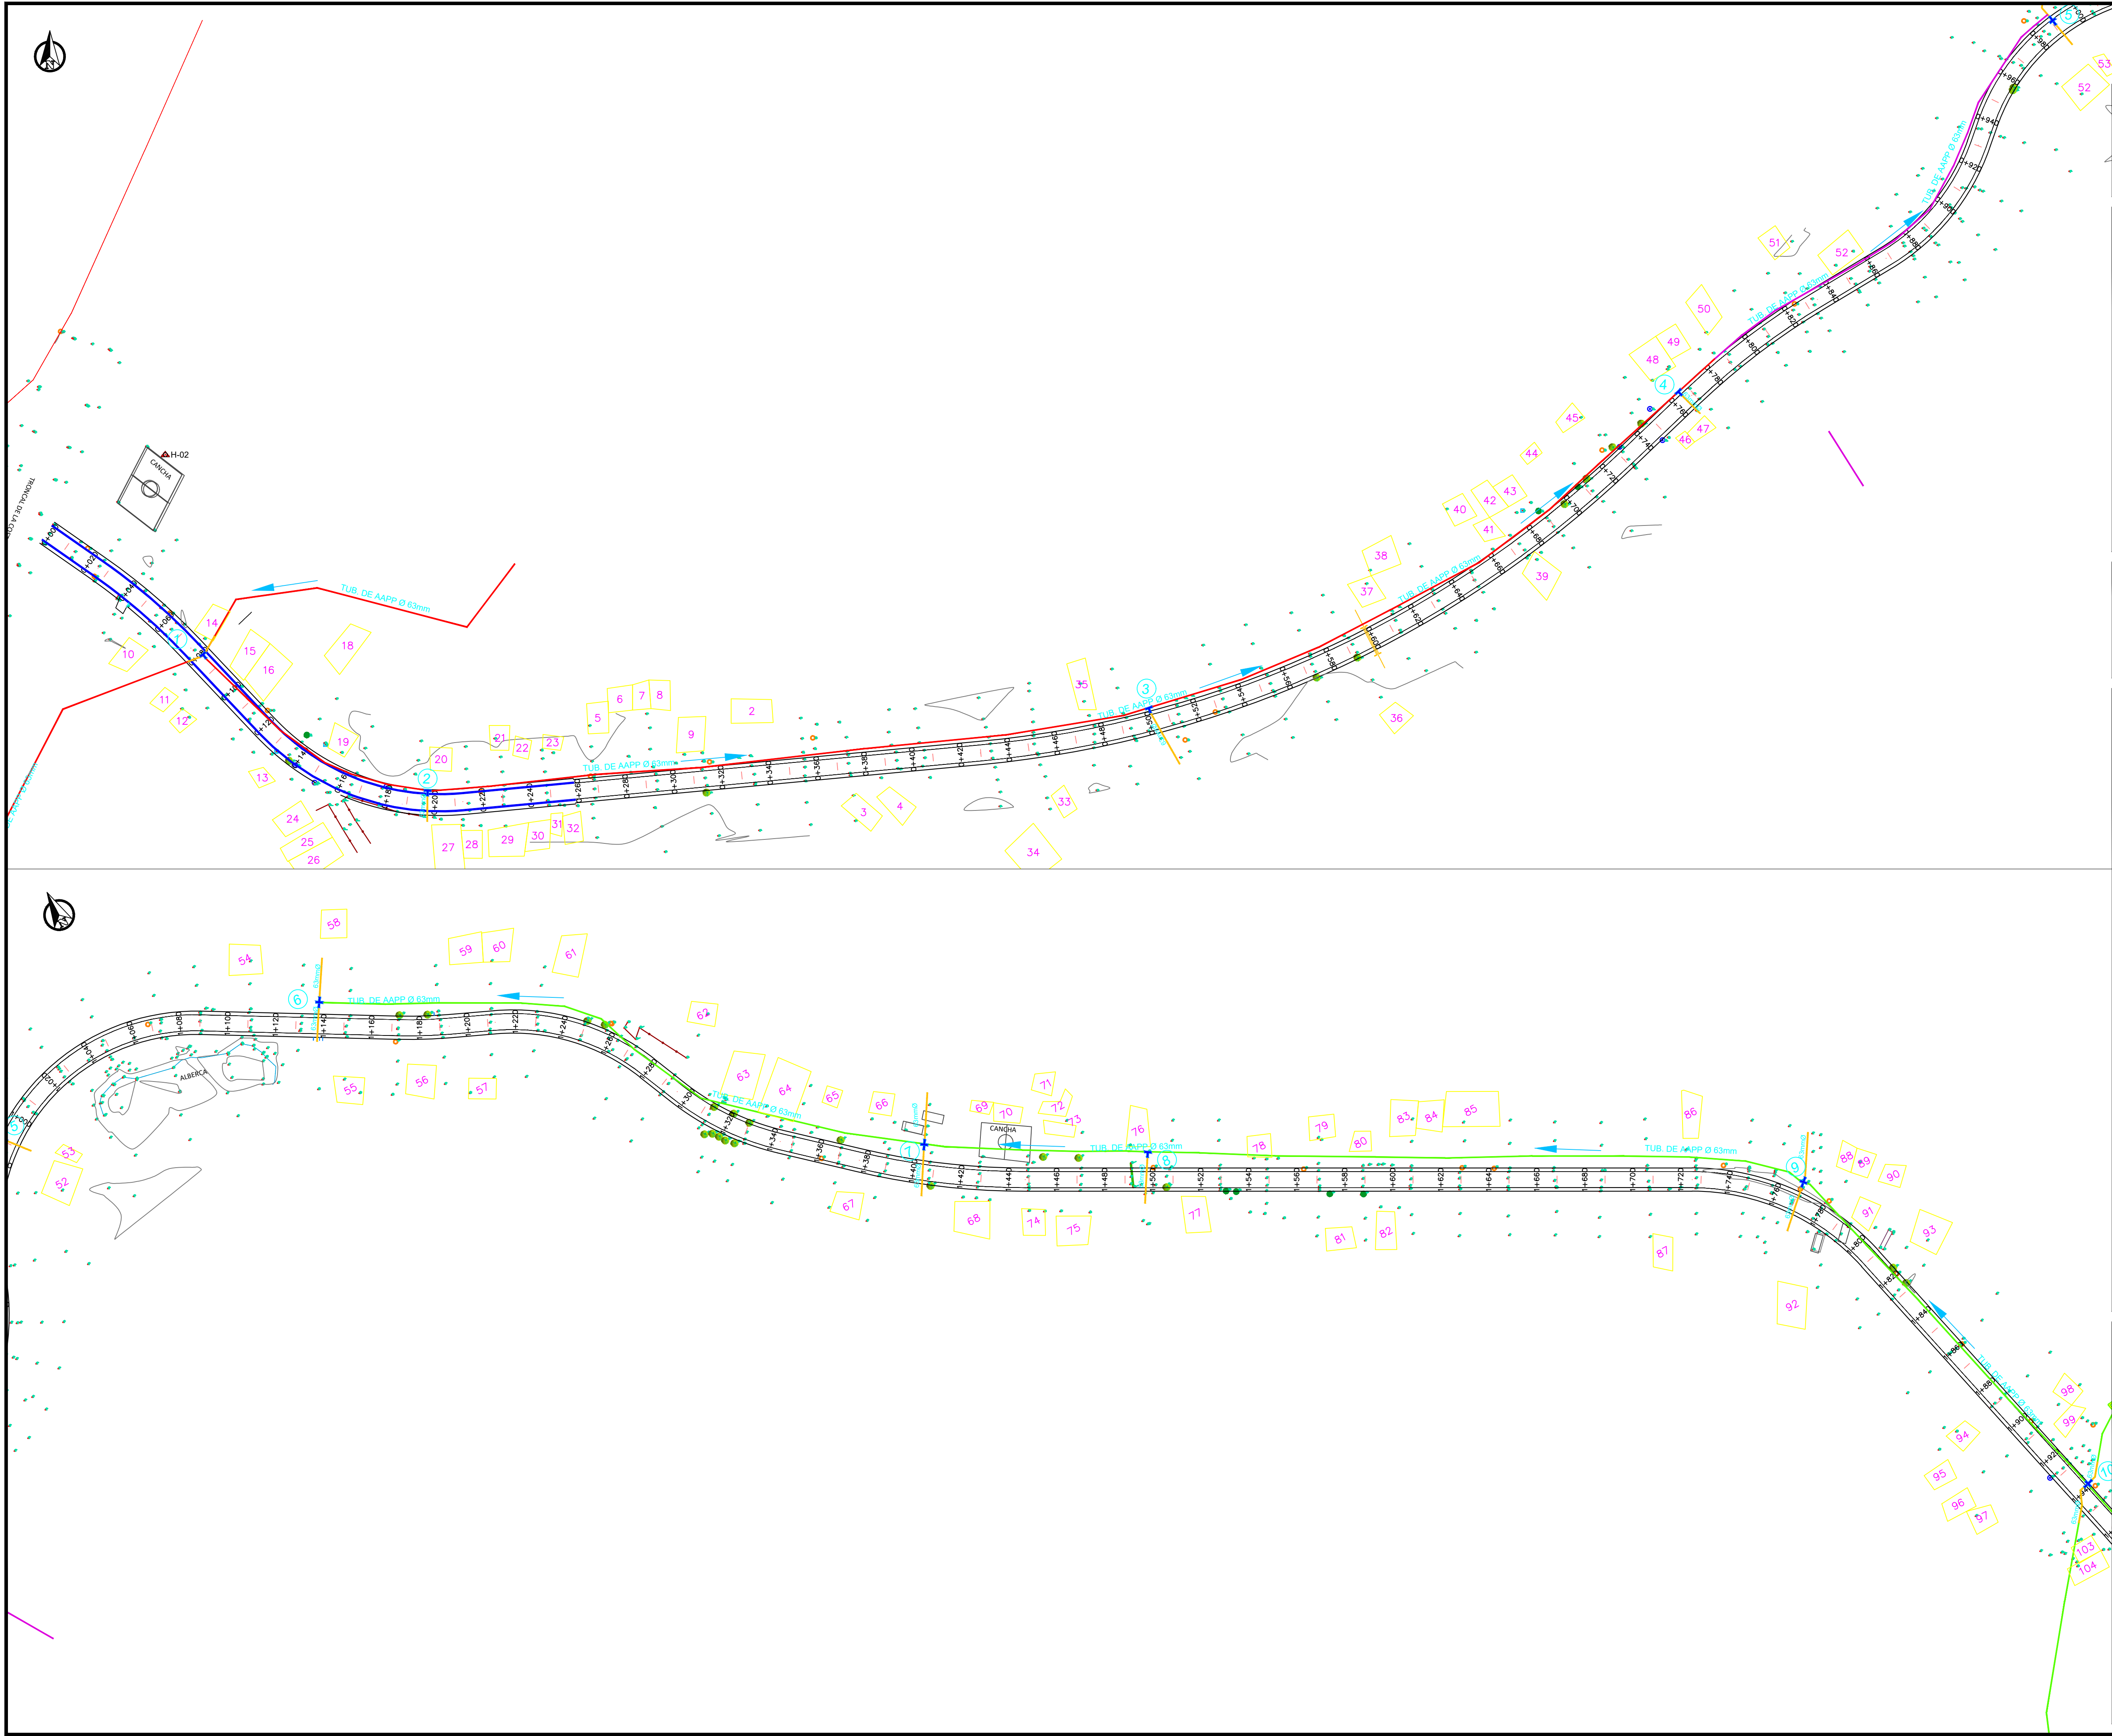

Subdirección de Estudios y Proyectos de Obras Públicas

PROYECTO:
"ESTUDIOS Y DISEÑOS DEFINITIVOS PARA LA REHABILITACIÓN DE LA VÍA EL DESIO - LA INMACULADA - CRUCE BUENO, UBICADA EN EL CANTÓN YAGUACHI DE LA PROVINCIA DEL GUAYAS"

UBICACIÓN:

PROVINCIA: GUAYAS
CANTÓN: YAGUACHI

CONTIENE:
RED DE AAPP EXISTENTE
IMPLANTACIÓN ABS 0+000 - 2+000

SIMBOLOGÍA:

BUE DE VIA	CURVA CHIN
BORDE DE VIA EXISTENTE	CURVA CDM
PERFIL DE TERRENO EJE	0+000
ALICANT O DUCTO EXISTENTE	CASAS/BOCOS/CABANAS
SERRAMIENTO DE ALAMBRE	NORTE PLANTA
BORDELO EXISTENTE	PUNTO DE REFERENCIA - HITOS
SERRAMIENTO DE CAÑA	PORTE DE HORNADON
CANAL O RIO EXISTENTE	PORTE METALICO
ARBOL DE ESPECIES VARIAS	CALA
PALMIERA	POZO
FLEJO DEL AGUA	CUNETTA

PREFECTA:
Abg. Marcela Aguiñaga Vallejo, MS.c.
Administración 2023 - 2027

ELABORADO POR:

Ing. William Loja Suarez
ESPECIALISTA DE ESTUDIOS Y PROYECTOS DE OBRAS PÚBLICAS
No. de registro: SENESCTT 1021-2019-2130782

REVISADO POR:

Ing. Andrea Salazar Palma
RESPONSABLE DE PLANIFICACIÓN DE ESTUDIOS
No. de registro: SENESCTT 1028-2018-1967478

APROBADO POR:

Ing. Bryan Sanchez Armijos
SUBDIRECTOR DE ESTUDIOS Y PROYECTOS DE OBRAS PÚBLICAS
No. de registro: SENESCTT 1021169823

ESCALA:
INDICADAS

FECHA:
MARZO / 2026

LÁMINA:
01/07