


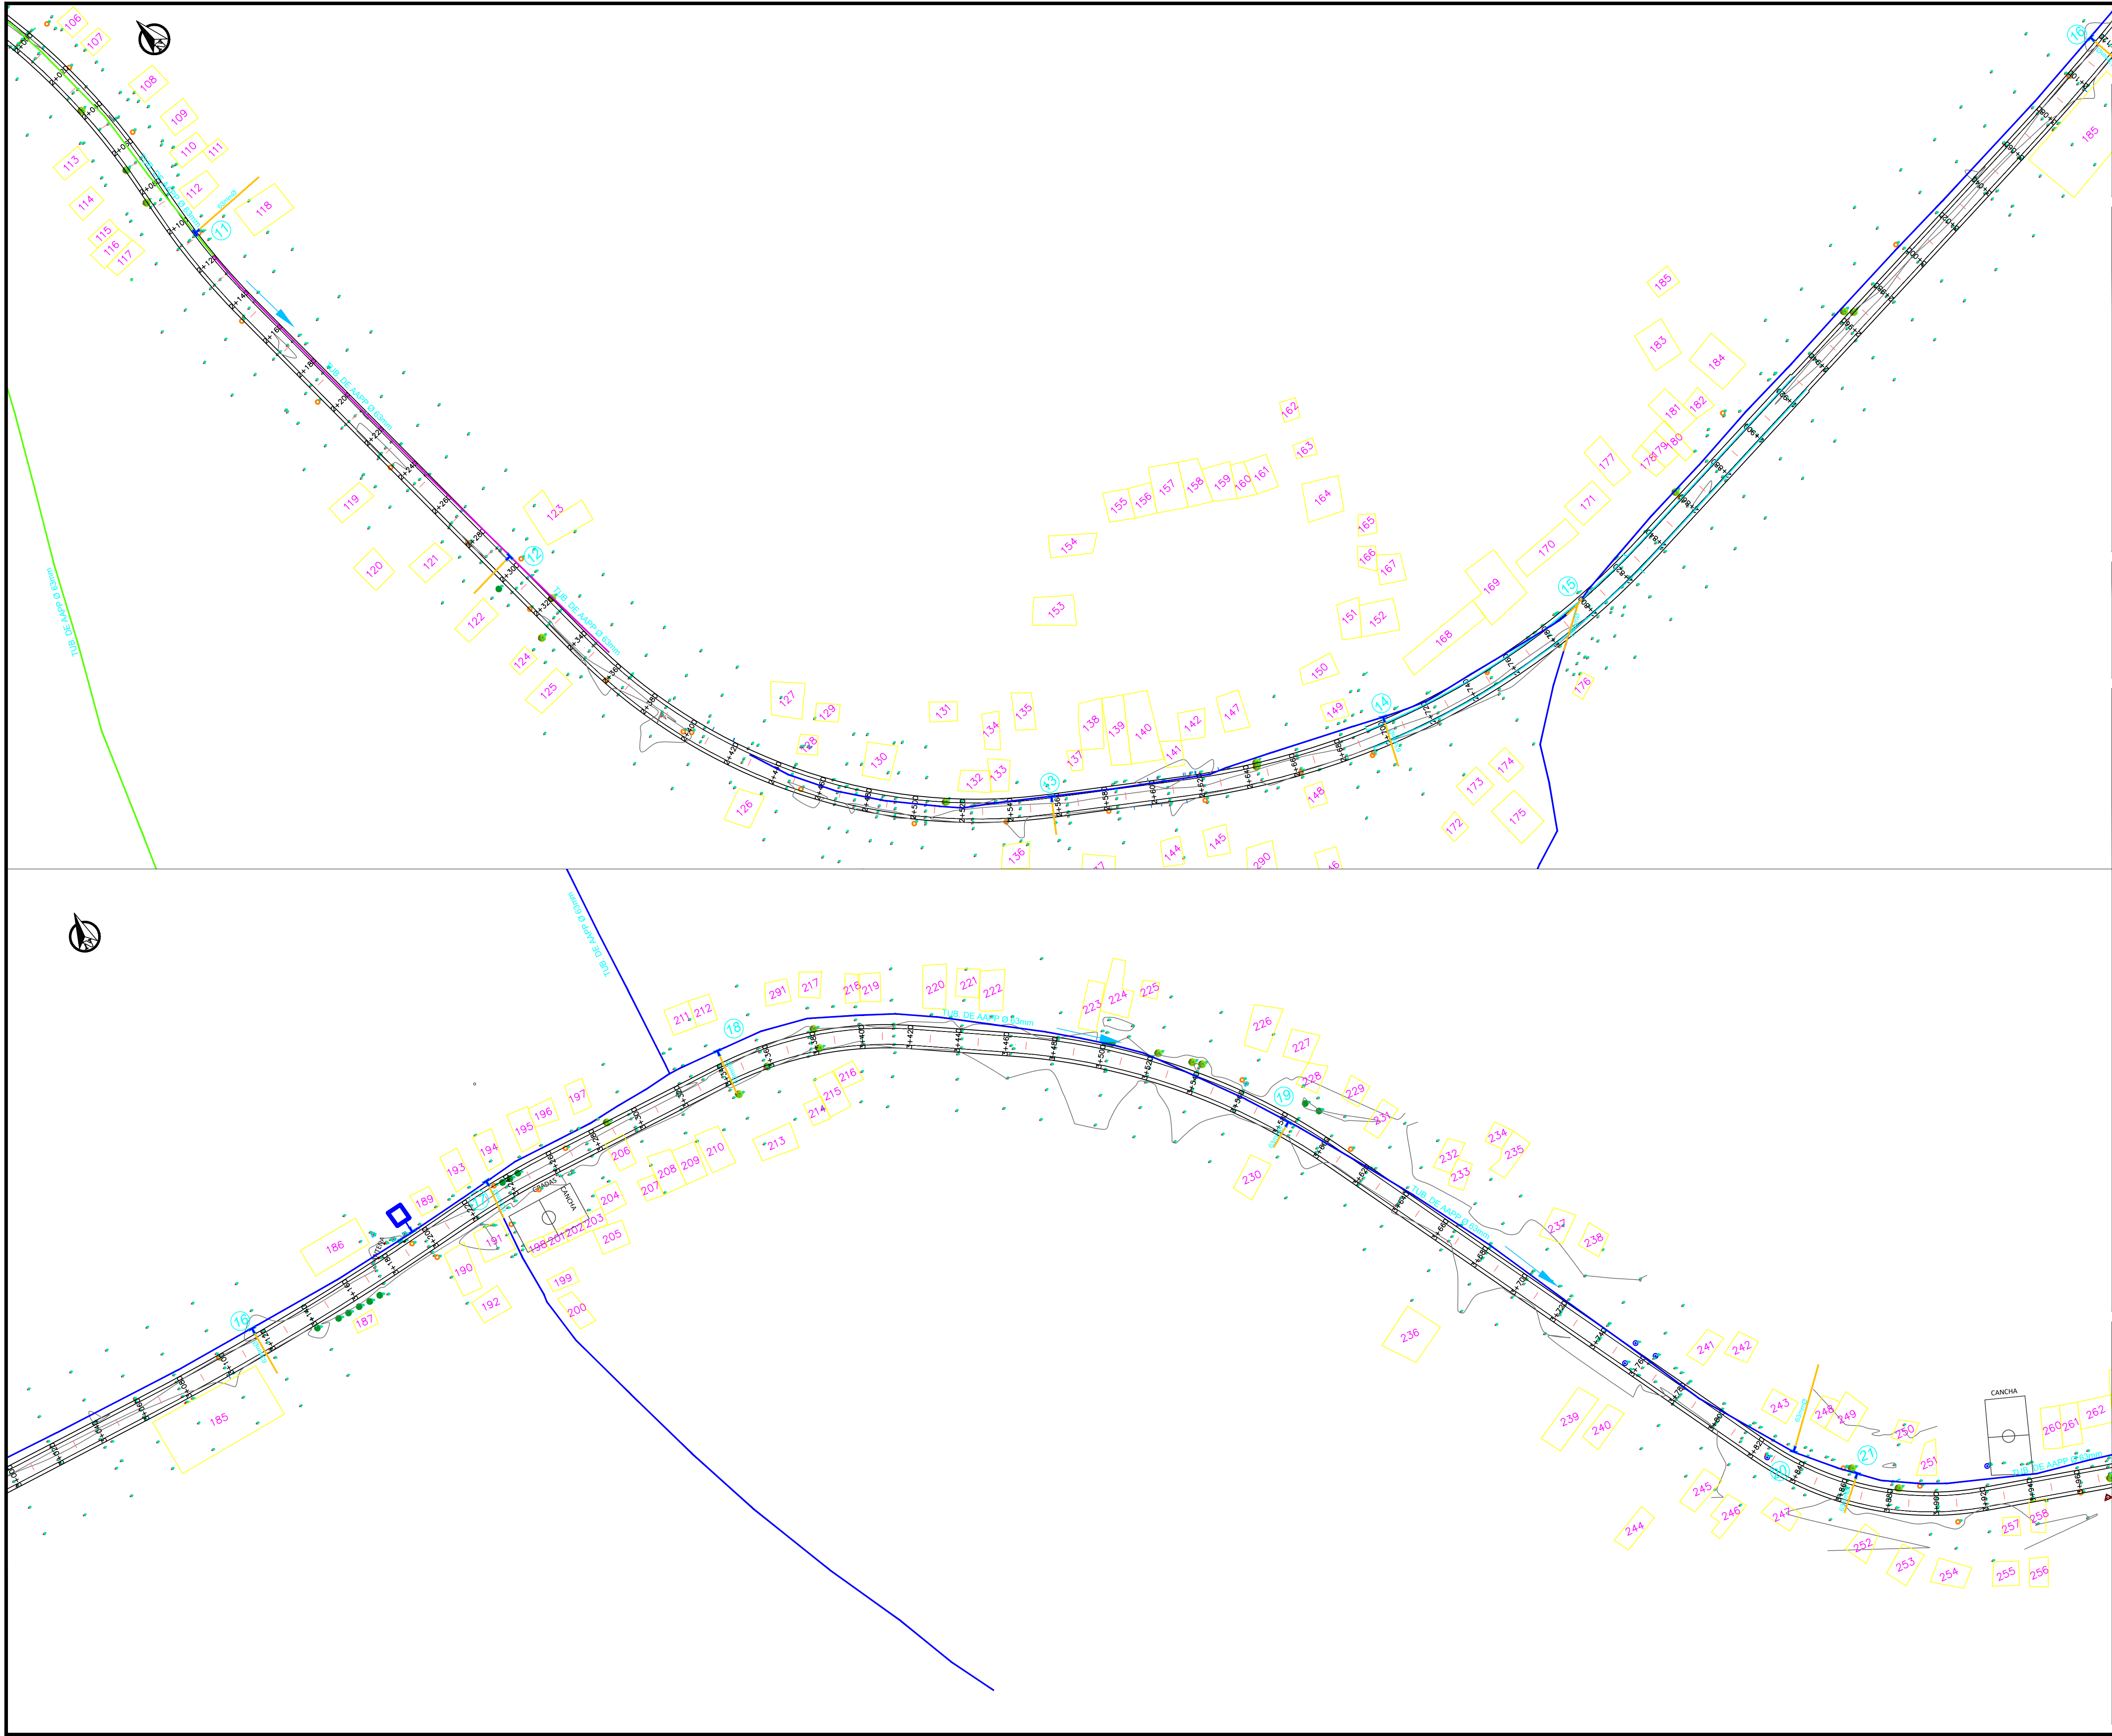

Subdirección de Estudios y Proyectos de Obras Públicas

PROYECTO:

"ESTUDIOS Y DISEÑOS DEFINITIVOS PARA LA REHABILITACIÓN DE LA VÍA EL DESIO - LA INMACULADA - CRUCE BUENO, UBICADA EN EL CANTÓN YAGUACHI DE LA PROVINCIA DEL GUAYAS"

UBICACIÓN:

PROVINCIA: GUAYAS
CANTÓN: YAGUACHI

CONTIENE:

RED DE AAPP EXISTENTE
IMPLANTACIÓN ABS 2+000 - 4+000

SIMBOLOGÍA:

PREFECTA:

Abg. Marcela Aguiñaga Vallejo, MS.c.
Administración 2023 - 2027

ELABORADO POR:

Ing. William Loja Suarez
ESPECIALISTA DE ESTUDIOS Y PROYECTOS DE OBRAS PÚBLICAS
No. de registro: SENESCTT 1021-2019-2130782

REVISADO POR:

Ing. Andrea Salazar Palma
RESPONSABLE DE PLANIFICACIÓN DE ESTUDIOS
No. de registro: SENESCTT 1028-2018-1967478

APROBADO POR:

Ing. Bryan Sanchez Armijos
SUBDIRECTOR DE ESTUDIOS Y PROYECTOS DE OBRAS PÚBLICAS
No. de registro: SENESCTT 102116823

ESCALA:

INDICADAS

FECHA:

MARZO / 2026

LÁMINA:

01/07