


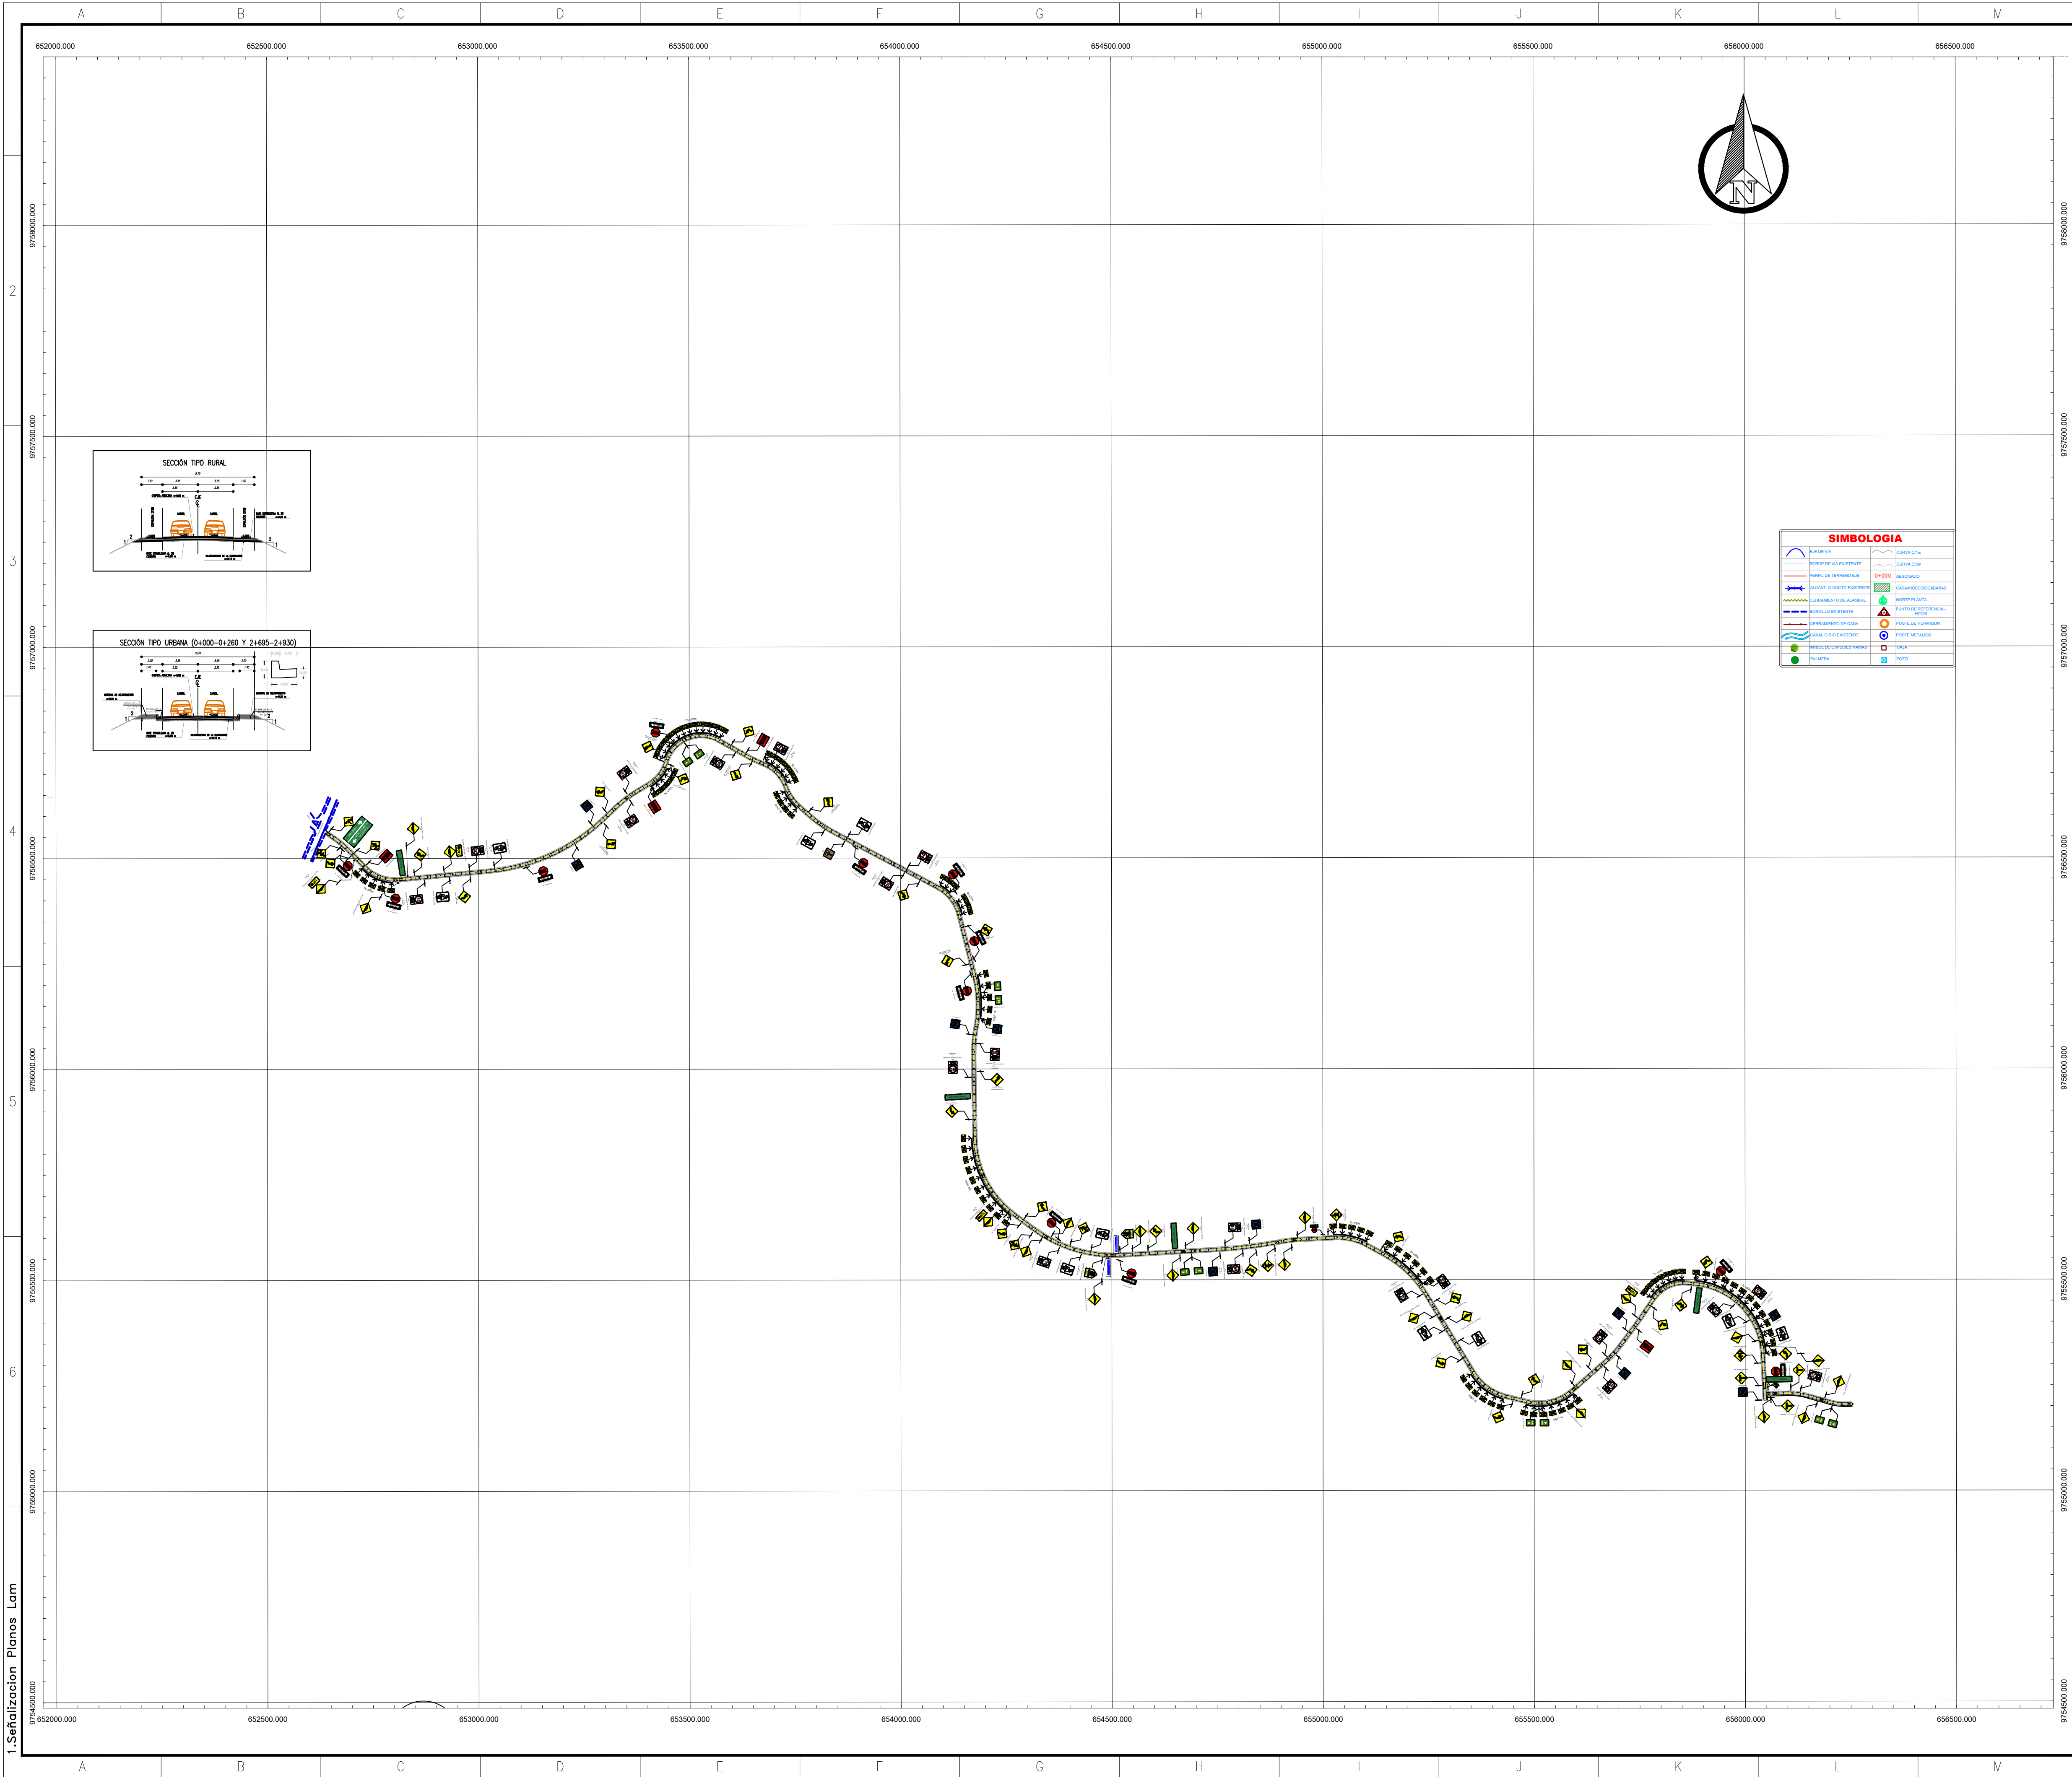

1. Señalización Planos Lam

PROYECTO:
ESTUDIOS Y DISEÑOS DEFINITIVOS
PARA LA REHABILITACIÓN DE LA
VÍA EL DESEO – LA INMACULADA -
CRUCE BUENO, UBICADA EN EL
CANTÓN YAGUACHI DE LA
PROVINCIA DEL GUAYAS

UBICACIÓN:

UBICACIÓN TOPOGRÁFICA GEOREFERENCIADA
DATUM WGS-84 (UTM)
ESC: 1:10000

PREPARADO PARA:	PREPARADO POR:
GOBIERNO PROVINCIAL DEL GUAYAS	ING. GIANMARCO PENDOLA M.

ELABORADO:	APROBADO:
 ING. LUIS MONTECE SANCHEZ TECNICO EN SEÑALIZACION Y SEGURIDAD VIAL	 ING. GIANMARCO PENDOLA M. CONSULTOR DEL CONTRATO No. S-CON-50-2022-X-0

REVISADO:

ING. MELANIE ALVAREZ ALVARADO
SUPERVISORA DEL CONTRATO

APROBADO:

ING. JORGE CARRILLO TUTIVEN
ADMINISTRADOR DEL CONTRATO

CONTIENE:

SEÑALIZACIÓN
IMPLANTACIÓN GENERAL

DIBUJO: JC		LAMINA: 1/1
ACOTACIÓN: METROS	FECHA: AGOSTO/2022	
ESCALA: INDICADA	FORMATO: A0	