



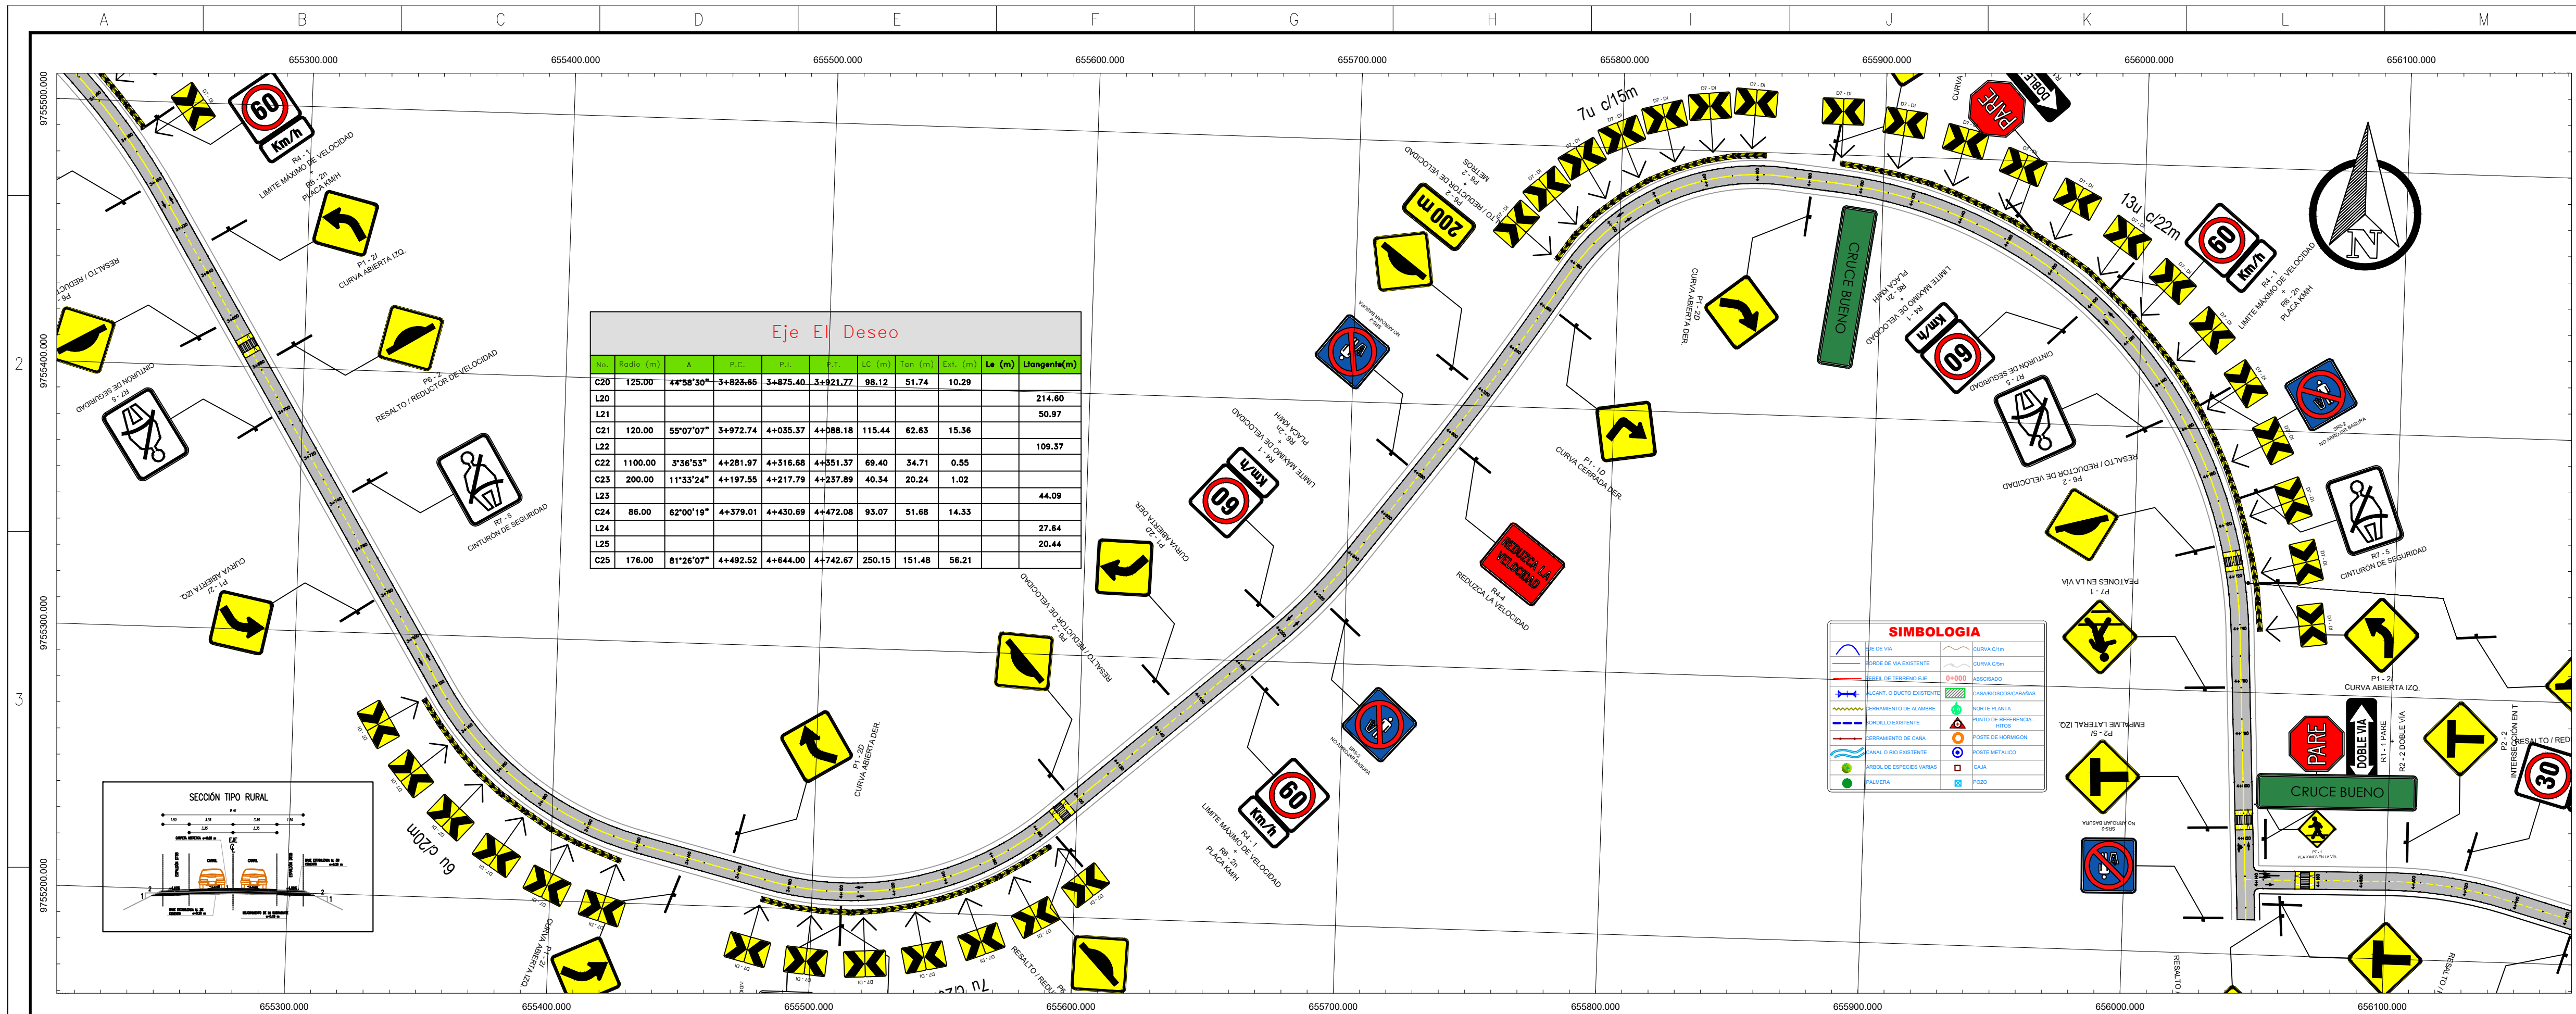

Eje El Deseo									



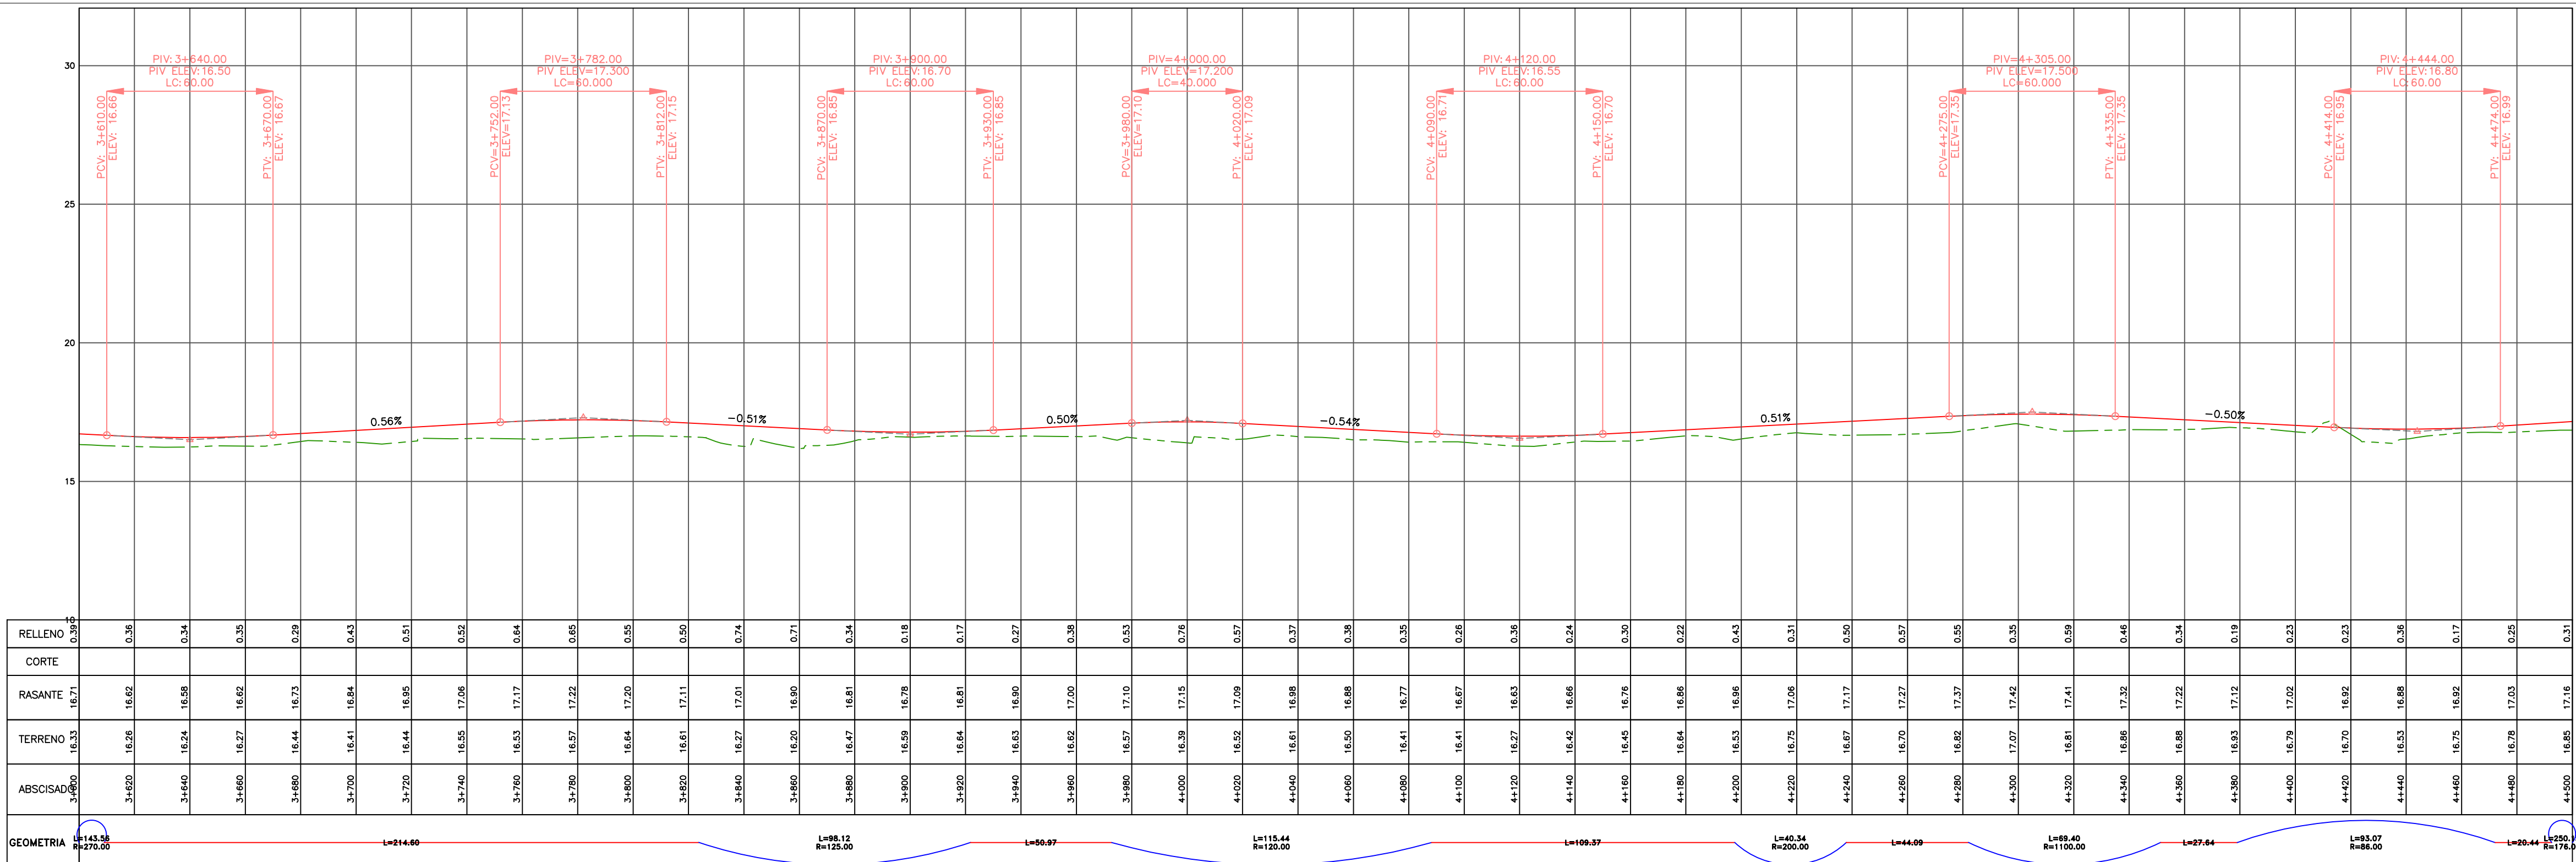


CONTRATO:
No. S-CON-50-2022-X-0

PROYECTO:
ESTUDIOS Y DISEÑOS DEFINITIVOS
PARA LA REHABILITACIÓN DE LA
VÍA EL DESEO - LA INMACULADA -
CRUCE BUENO, UBICADA EN EL
CANTÓN YAGUACHI DE LA
PROVINCIA DEL GUAYAS

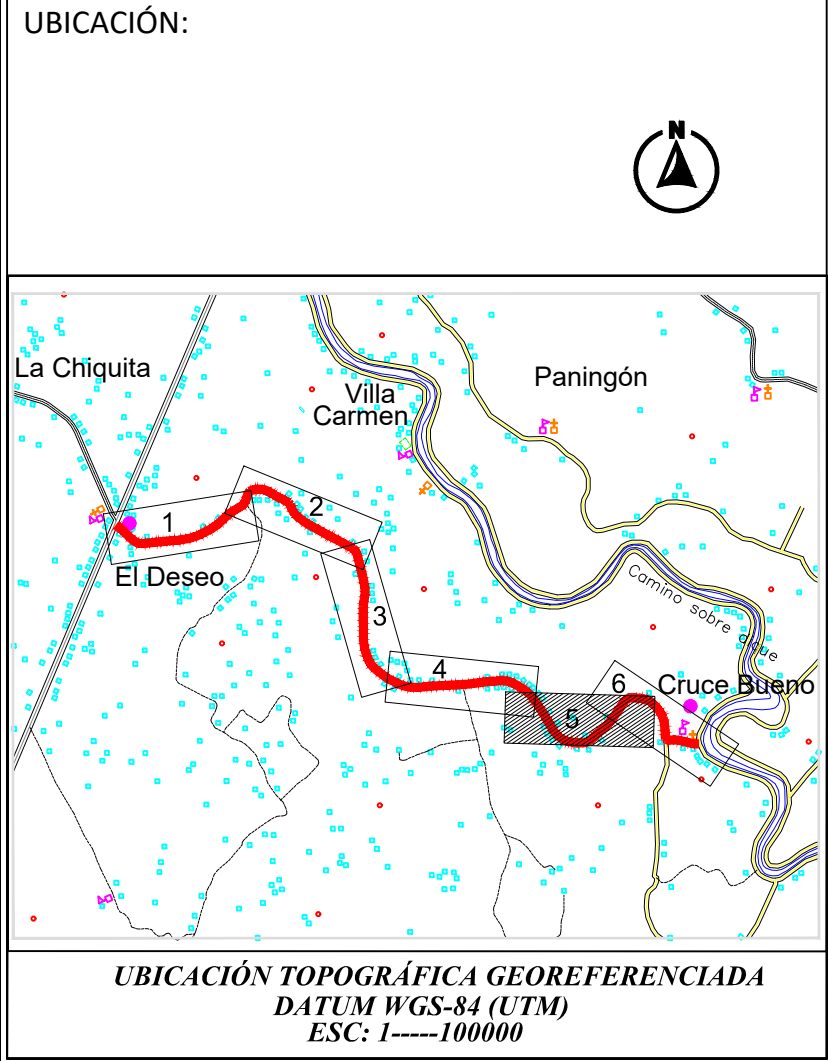

PREPARADO PARA:
GOBIERNO PROVINCIAL DEL
GUAYAS

PREPARADO POR:
ING. GIANMARCO PENDOLA M.

ELABORADO:
ING. LUIS MONTECE SANCHEZ
TECNICO EN SEÑALIZACION
Y SEGURIDAD VIAL

APROBADO:
ING. GIANMARCO PENDOLA M.
CONSULTOR DEL CONTRATO
No. S-CON-50-2022-X-0

REVISADO:
ING. MELANIE ALVAREZ ALVARADO
SUPERVISORA DEL CONTRATO

APROBADO:
ING. JORGE CARRILLO TUTIVEN
ADMINISTRADOR DEL CONTRATO

CONTIENE:
SEÑALIZACIÓN
PLANTA-PERFIL - DESDE 3+600 HASTA 4+500

DIBUJO:
LMS

ACOTACIÓN:
METROS

ESCALA:
INDICADA

FECHA:
AGOSTO/2022

FORMATO:
A0

LAMINA:
5/6