



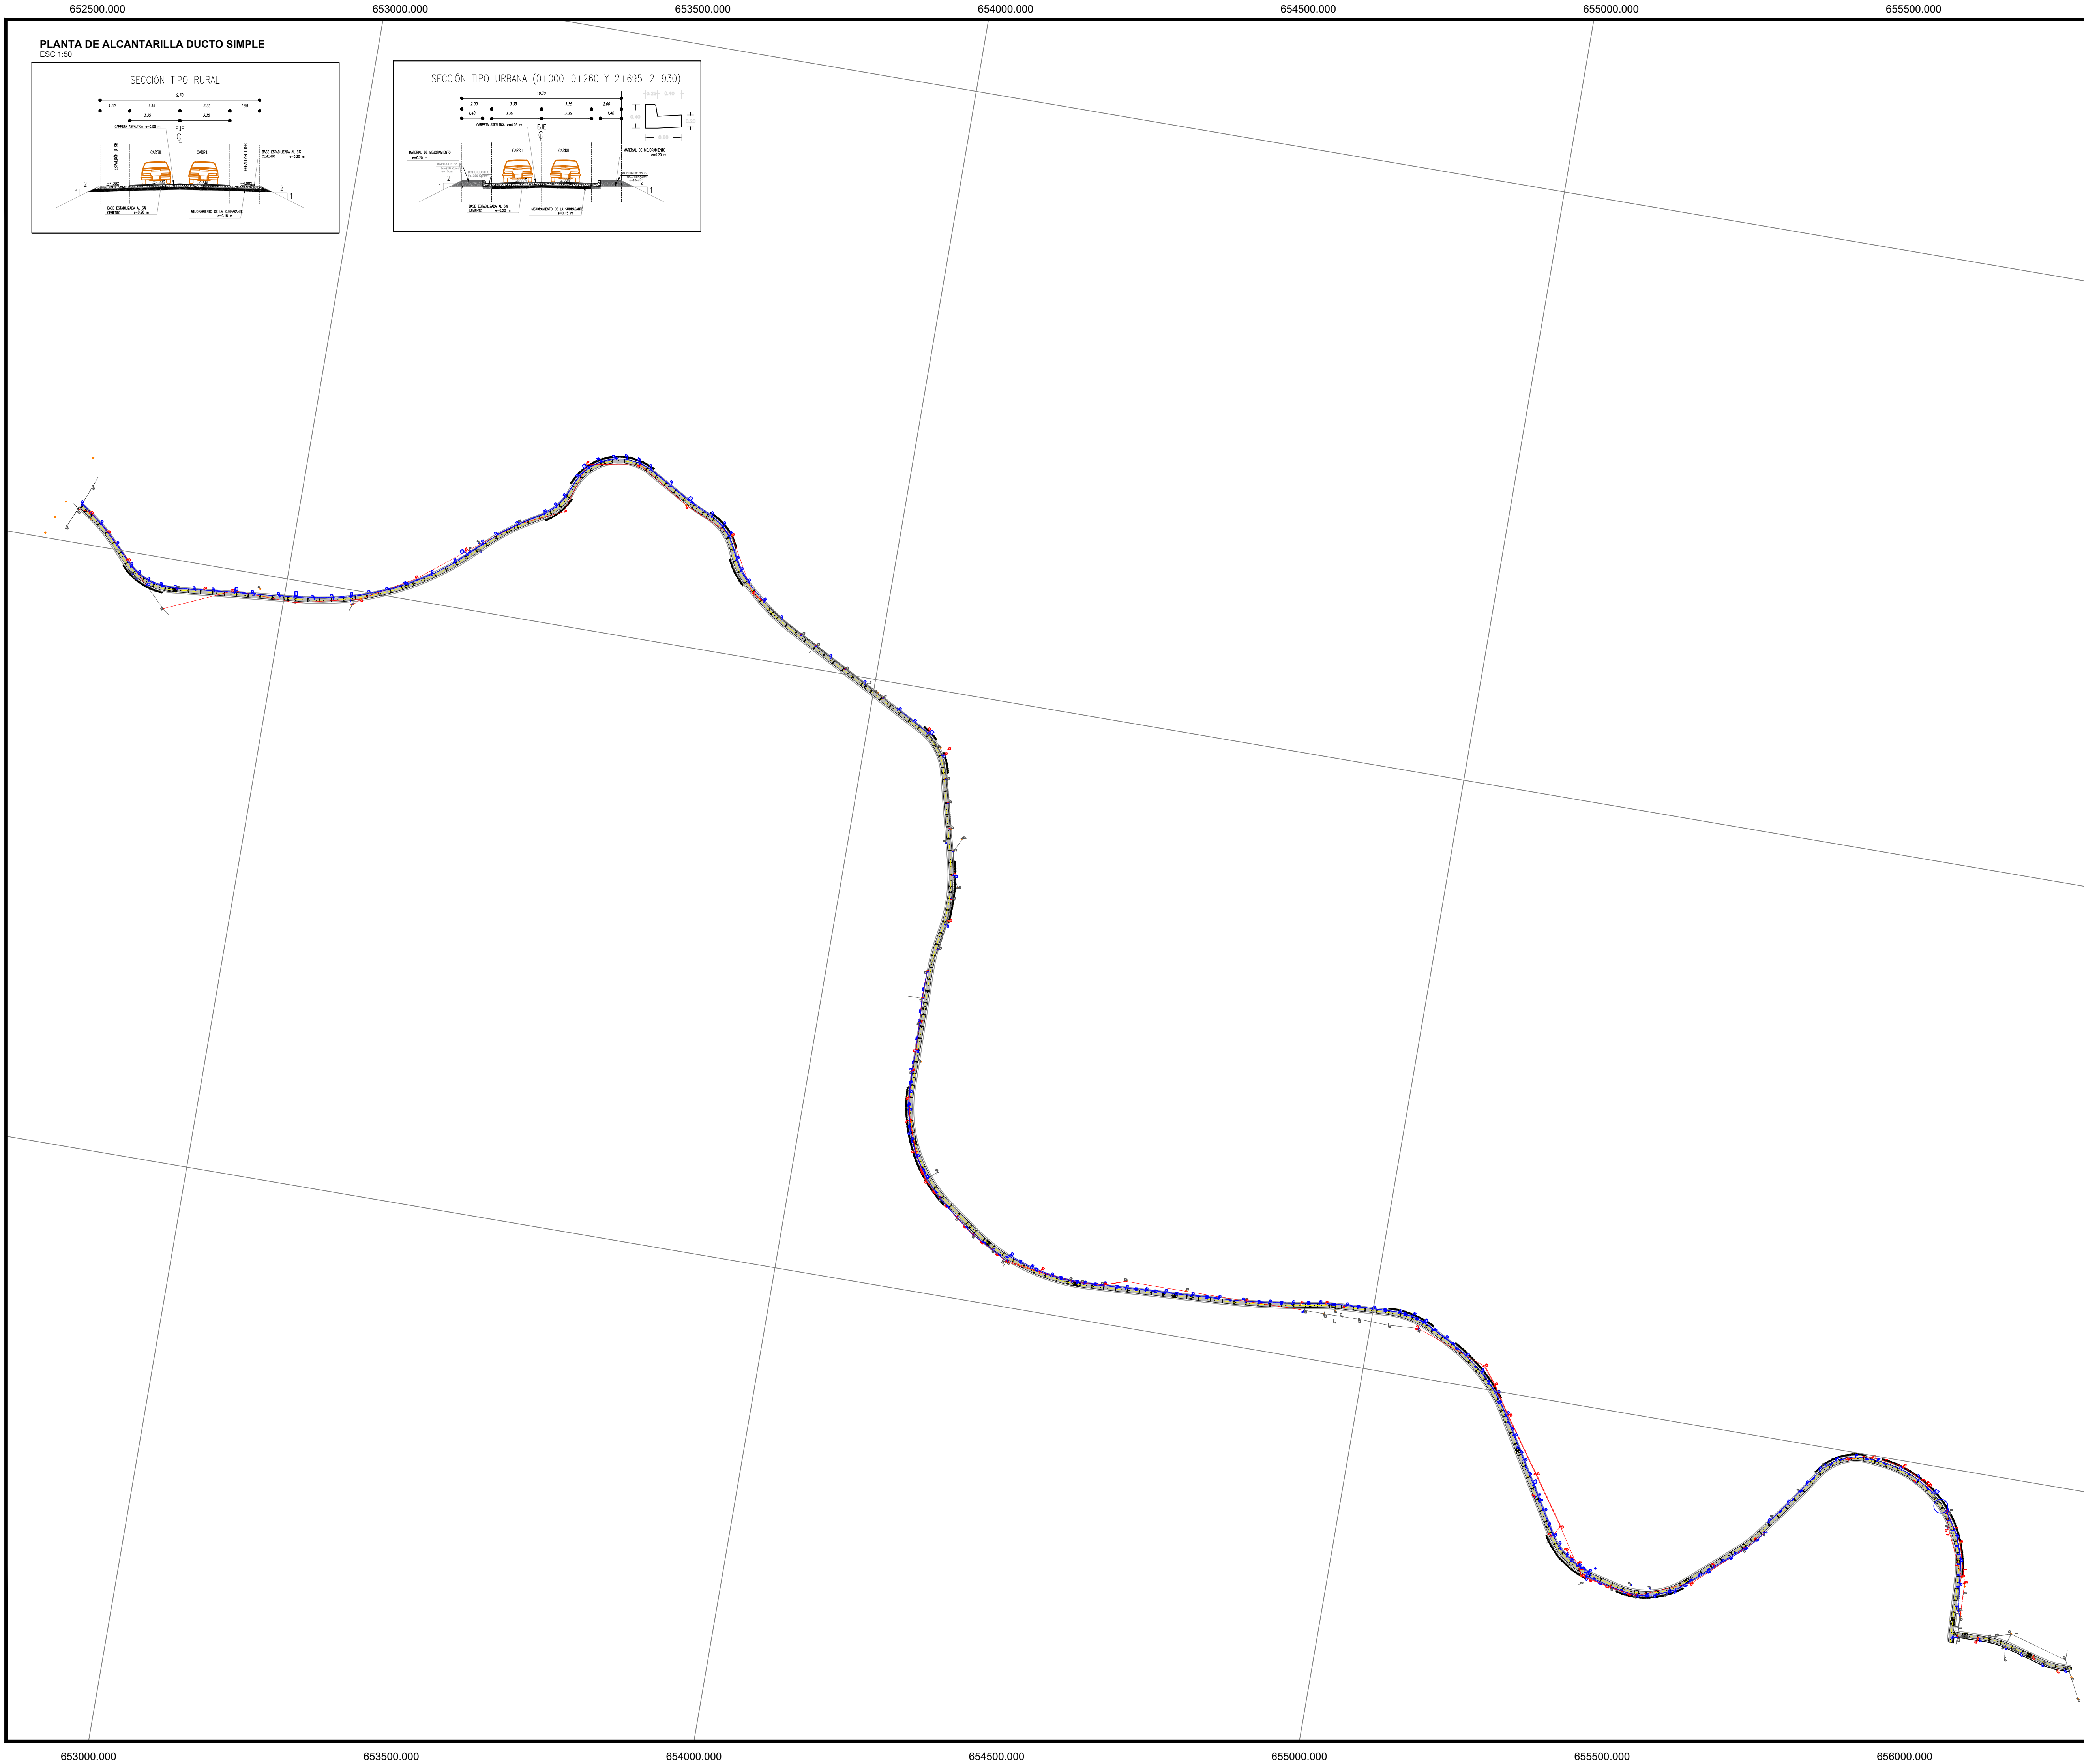

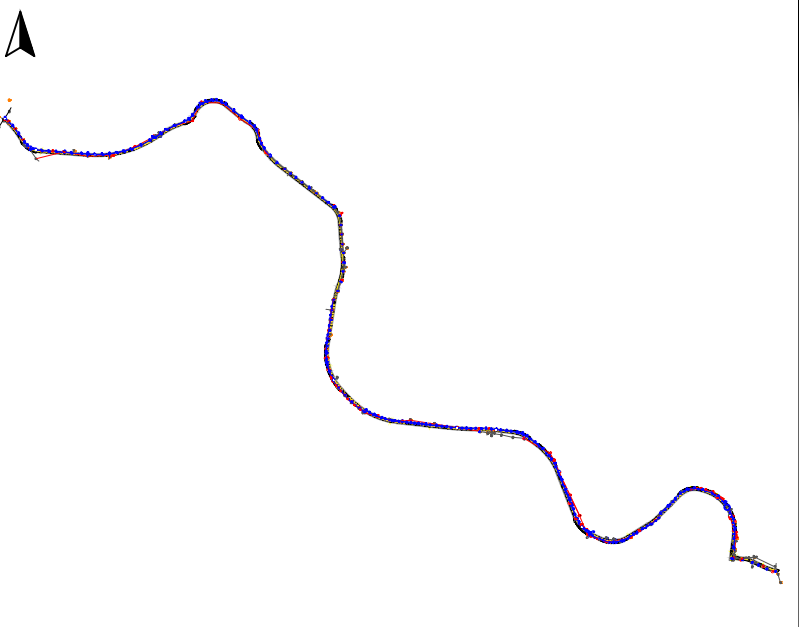

SUBDIRECCIÓN DE ESTUDIOS Y PROYECTOS DE OBRAS PÚBLICAS

PROYECTO:
REHABILITACIÓN DE LA VÍA EL DESEO – LA INMACULADA - CRUCE BUENO, UBICADA EN EL CANTÓN YAGUACHI DE LA PROVINCIA DEL GUAYAS

UBICACIÓN:

CANTÓN: YAGUACHI
SECTOR:

CONTIENE:
DISEÑO ELÉCTRICO

SIMBOLOGÍA:

SIMBOLOGÍA POSTES

—○— POSTE DE HORMIGÓN ARMADO EXISTENTE (ALTURA INDICADA)

—●— POSTE DE HORMIGÓN ARMADO EXISTENTE A RETIRAR (ALTURA INDICADA)

—○— POSTE DE HORMIGÓN ARMADO EXISTENTE A INSTALAR (ALTURA INDICADA)

—●— POSTE METÁLICO EXISTENTE (ALTURA INDICADA)

—●— POSTE METÁLICO A RETIRAR (ALTURA INDICADA)

—●— POSTE METÁLICO A INSTALAR (ALTURA INDICADA)

—●— POSTE PRIVV EXISTENTE (ALTURA INDICADA)

—●— POSTE PRIVV A RETIRAR (ALTURA INDICADA)

—●— POSTE PRIVV A INSTALAR (ALTURA INDICADA)

—●— POSTE MADERACANA A MANTENER

—●— POSTE MADERACANA A RETIRAR

SIMBOLOGÍA EQUIPOS Y LUMINARIAS

—○— TRANSFORMADOR EN POSTE A MANTENER (POTENCIA INDICADA)

—●— TRANSFORMADOR EN POSTE A REUBICAR (POTENCIA INDICADA)

—●— TRANSFORMADOR EN POSTE A INSTALAR (POTENCIA INDICADA)

—○— LUMINARIA VIAL VAPOR DE SODIO A MANTENER (POTENCIA INDICADA)

—●— LUMINARIA VIAL VAPOR DE SODIO A RETIRAR (POTENCIA INDICADA)

—●— LUMINARIA VIAL VAPOR DE SODIO A REUBICAR (POTENCIA INDICADA)

—○— LUMINARIA VIAL VAPOR DE SODIO A INSTALAR (POTENCIA INDICADA)

—○— LUMINARIA VIAL LED A MANTENER (POTENCIA INDICADA)

—●— LUMINARIA VIAL LED A REUBICAR (POTENCIA INDICADA)

—●— LUMINARIA VIAL LED A INSTALAR (POTENCIA INDICADA)

—●— LUMINARIA VIAL LED A RETIRAR (POTENCIA INDICADA)

SIMBOLOGÍA ALIMENTADORES

—○— ALIMENTADOR SECUNDARIO A MANTENER (SE ESPECIFICA CALIBRE)

—●— ALIMENTADOR SECUNDARIO A INSTALAR (SE ESPECIFICA CALIBRE)

—○— ALIMENTADOR SECUNDARIO A RETIRAR (SE ESPECIFICA CALIBRE)

—○— ALIMENTADOR PRIMARIO 1F A MANTENER (SE ESPECIFICA CALIBRE)

—●— ALIMENTADOR PRIMARIO 1F A INSTALAR (SE ESPECIFICA CALIBRE)

—○— ALIMENTADOR PRIMARIO 1F A RETIRAR (SE ESPECIFICA CALIBRE)

—○— ALIMENTADOR PRIMARIO 2F A MANTENER (SE ESPECIFICA CALIBRE)

—●— ALIMENTADOR PRIMARIO 2F A INSTALAR (SE ESPECIFICA CALIBRE)

—○— ALIMENTADOR PRIMARIO 2F A RETIRAR (SE ESPECIFICA CALIBRE)

—○— ALIMENTADOR PRIMARIO 3F A MANTENER (SE ESPECIFICA CALIBRE)

—●— ALIMENTADOR PRIMARIO 3F A INSTALAR (SE ESPECIFICA CALIBRE)

—○— ALIMENTADOR PRIMARIO 3F A RETIRAR (SE ESPECIFICA CALIBRE)

SIMBOLOGÍA ESTRUCTURAS

—○— SECCIONADOR FUSIBLE A MANTENER (CORRIENTE INDICADA)

—●— SECCIONADOR FUSIBLE A RETIRAR (CORRIENTE INDICADA)

—●— SECCIONADOR FUSIBLE A INSTALAR (CORRIENTE INDICADA)

—○— PARARRAYOS 10KV A MANTENER

—●— PARARRAYOS 10KV A INSTALAR

—○— PARARRAYOS 10KV A RETIRAR

—○— TENSOR FAROL EXISTENTE

—●— TENSOR FAROL A INSTALAR

—○— TENSOR FAROL A RETIRAR

—○— TENSOR A TIERRA EXISTENTE

—●— TENSOR A TIERRA A INSTALAR

—○— TENSOR A TIERRA A RETIRAR

PREFECTA:

Abg. Marcela Aguiñaga Vallejo, MS.c.
Administración 2023 - 2027

ELABORADO POR:

Ing. Fernando Paul Espinoza Pinto
ESPECIALISTA DE ESTUDIOS Y PROYECTOS DE OBRAS PÚBLICAS
No. de registro SENESCT 1034-2019-2099871

REVISADO POR:

Ing. Andrea Salazar
RESPONSABLE DE PLANIFICACIÓN DE ESTUDIOS
No. de registro SENESCT 1021-2019-2131137

APROBADO POR:

Ing. Bryan Sánchez
SUBDIRECTOR DE ESTUDIOS Y PROYECTOS DE OOPP
No. de registro SENESCT 1028-2019-1907475

ESCALA:

DIBUJO:

FECHA:

LÁMINA:

INDICADA

MARZO / 2026

1/4