



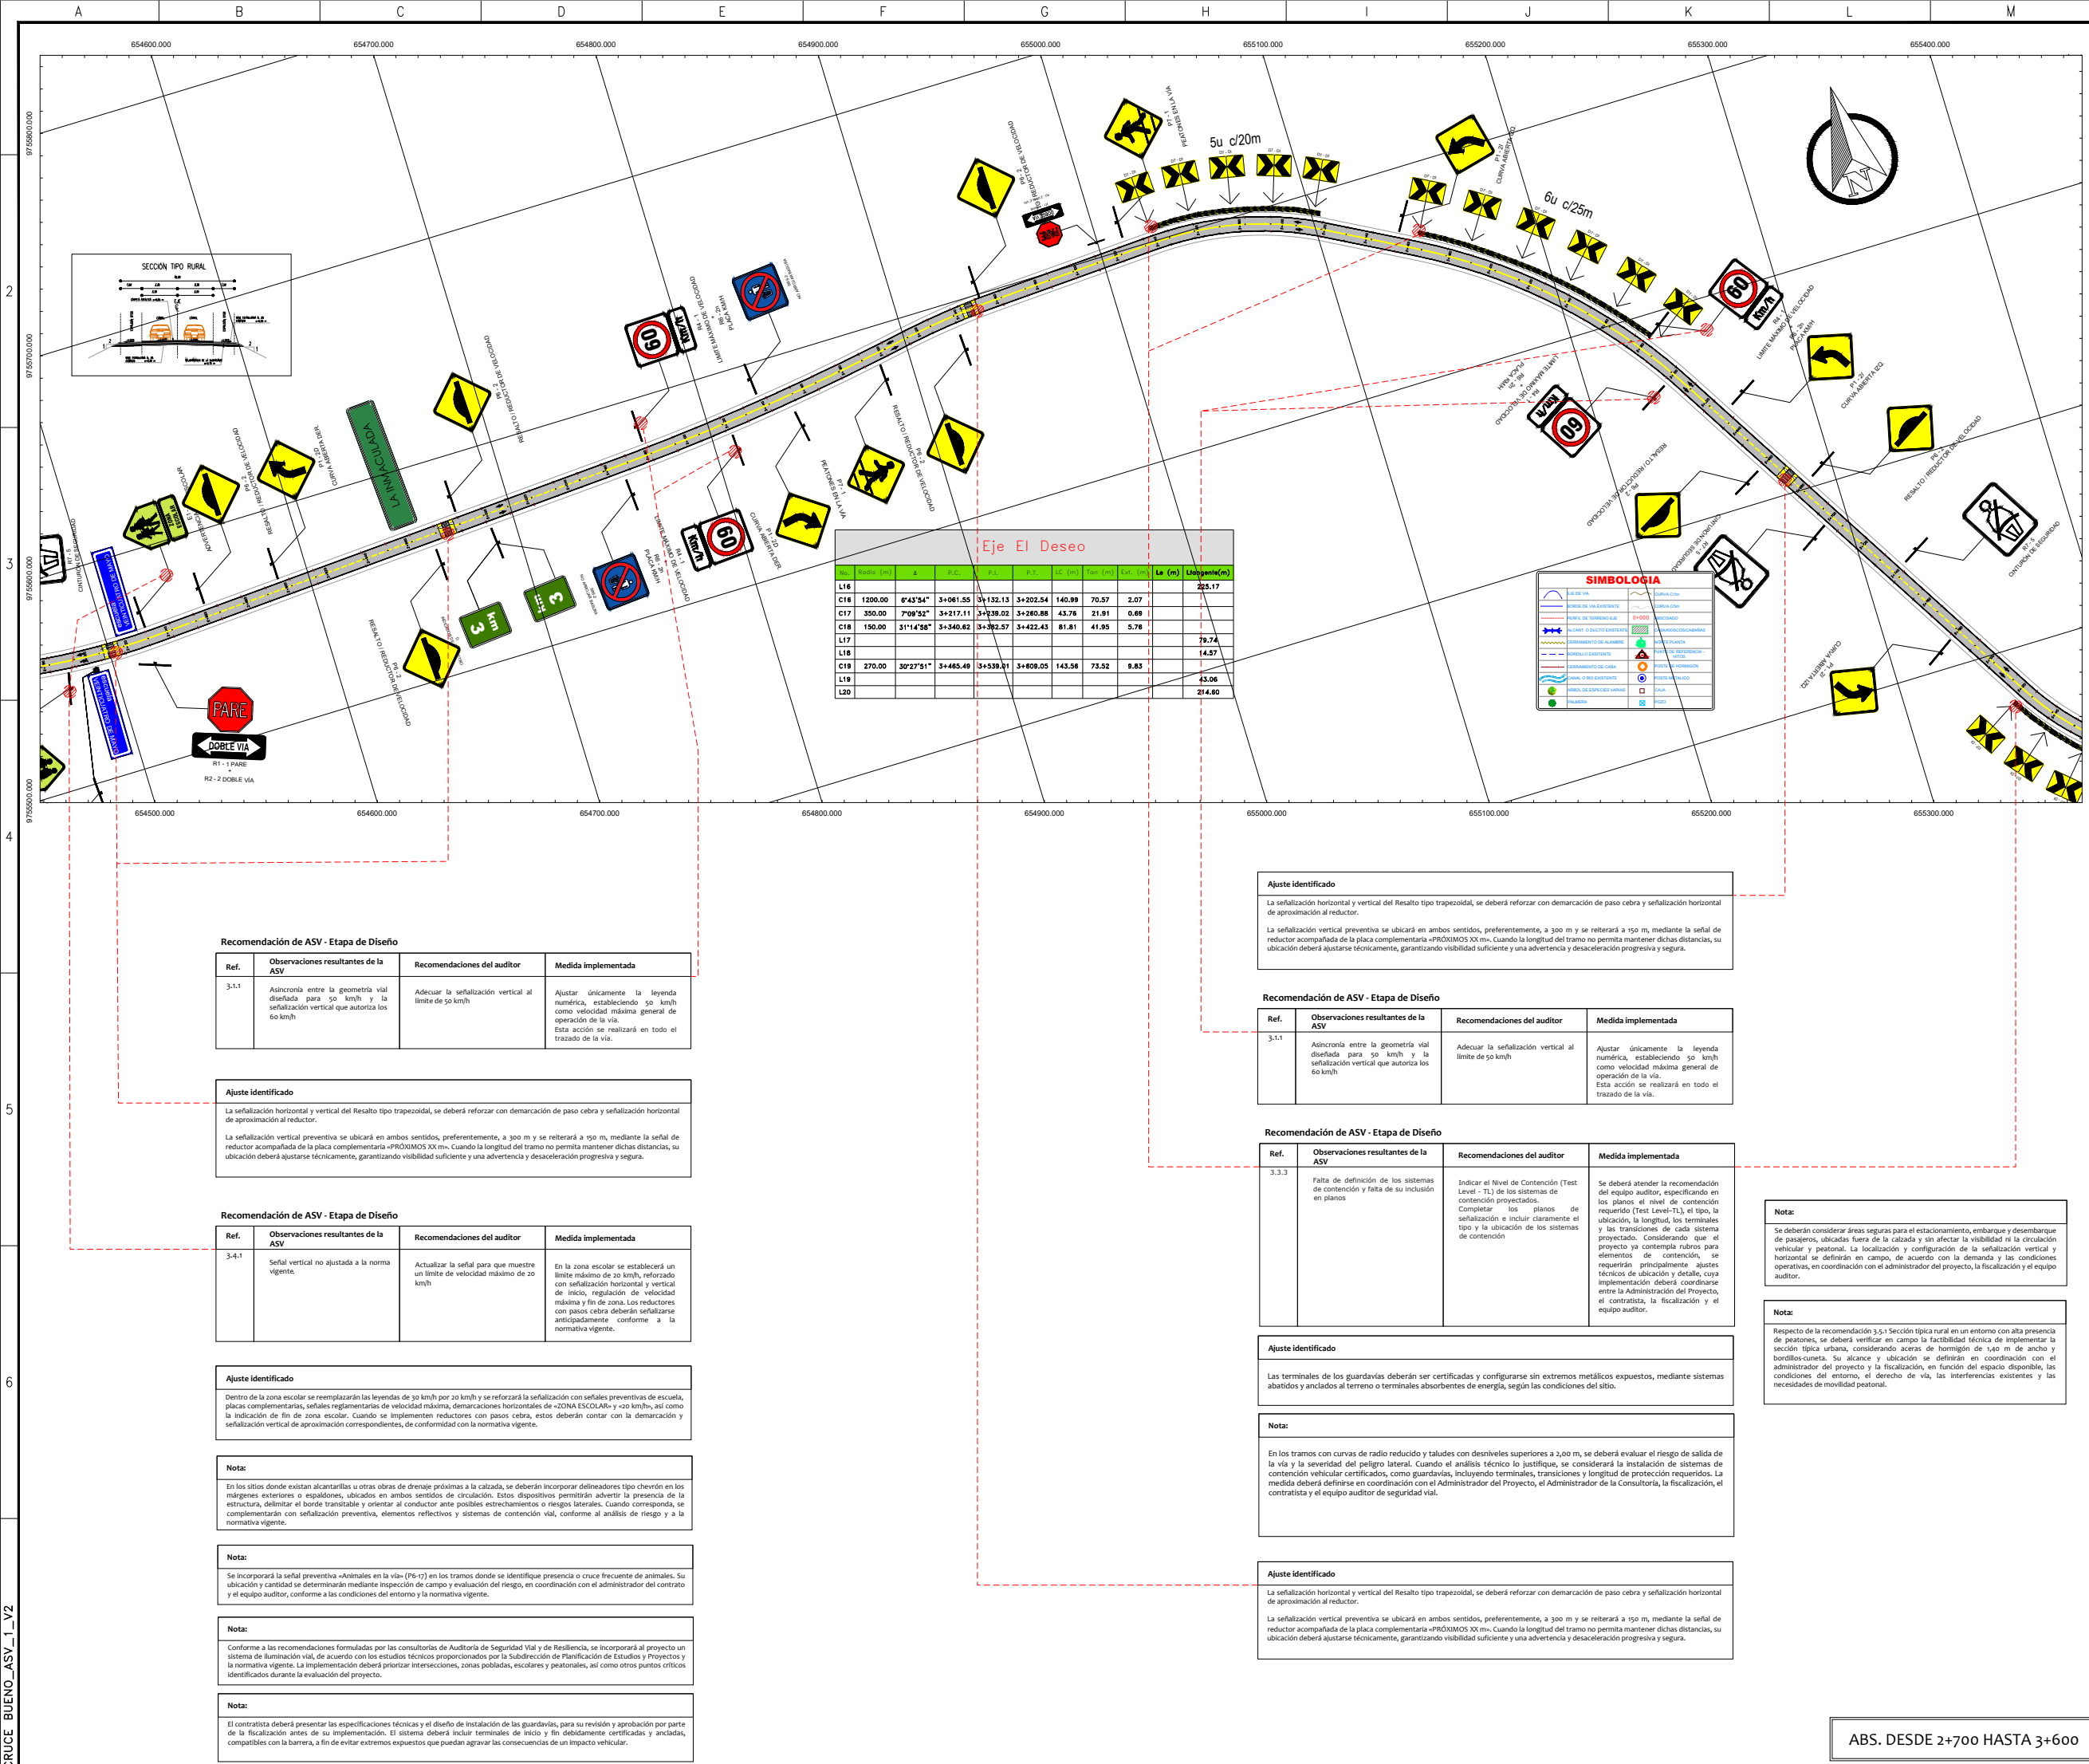

CONTRATO:
CONSULTORÍA DE AUDITORIA DE SEGURIDAD VIAL PARA EL PROYECTO VÍAS RURALES RESILIENTES P504400 BM No. EC-PREFGUAYAS-483432-CS-QCBS

PROYECTO:
ESTUDIOS Y DISEÑOS DEFINITIVOS PARA LA REHABILITACIÓN DE LA VÍA EL DESEO - LA INMACULADA - CRUCE BUENO, UBICADA EN EL CANTÓN YAGUACHI DE LA PROVINCIA DEL GUAYAS

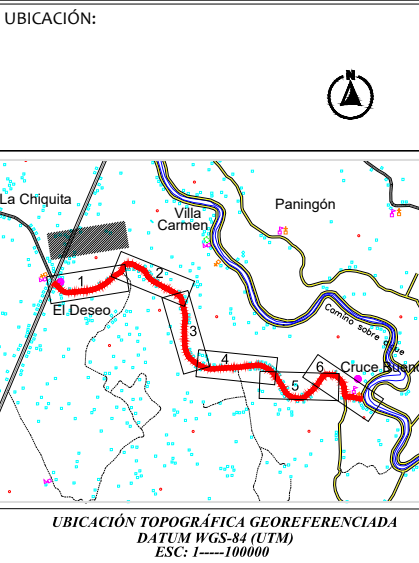

PREPARADO PARA:
GOBIERNO AUTÓNOMO DESCENTRALIZADO PROVINCIAL DEL GUAYAS

ELABORADO:

ING. ALEJANDRA CRUZ CORTEZ
ANALISTA VIAL
UNIDAD EJECUTORA DE PROYECTO - BM

REVISADO:

ING. JIMMY ANTONIO MARCILLO CANTOS
ESPECIALISTA DE SEGURIDAD VIAL
UNIDAD EJECUTORA DE PROYECTO - BM

APROBADO:

ING. DANIEL PATIÑO N.
JEFE
UNIDAD EJECUTORA DE PROYECTO - BM

CONTIENE:
IMPLEMENTACIÓN DE LAS RECOMENDACIONES DE AUDITORIA DE SEGURIDAD VIAL - ETAPA DE DISEÑO

DIBUJO: **ESQUEMA** LAMINA:
ACOTACIÓN: **METROS** FECHA: **SEP - 2026**
ESCALA: **INDICADAS** FORMATO: **Ao**
4/6

ABS. DESDE 2+700 HASTA 3+600