PLANTA GENERAL
K 2+000.00 - K3+000.00
ESCALA: H=1:1000

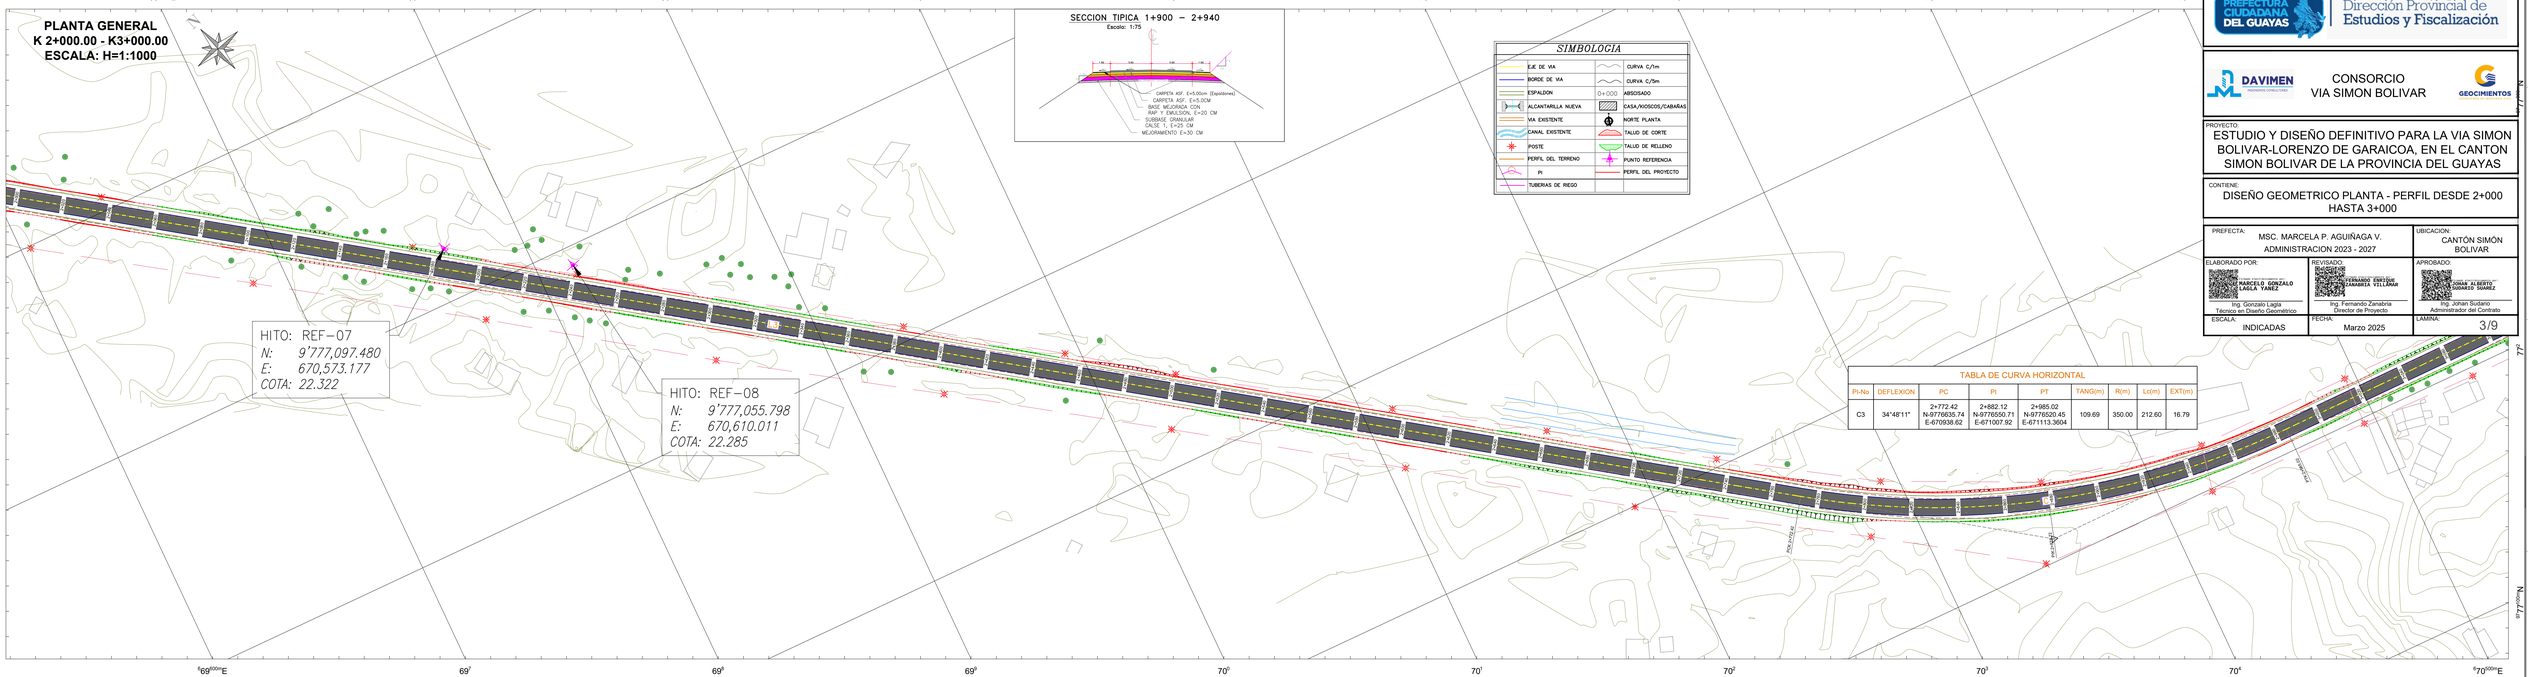
HITO: REF-07
N: 9'777,097.480
E: 670,573.177
COTA: 22.322
HITO: REF-08
N: 9'777,055.798
E: 670,610.011
COTA: 22.285
SECCION TIPICA 1+900 - 2+940
Escala: 1:75
CARPETA ASF. E=5.00cm (Espesores)
CARPETA ASF. E=5.00CM
BASE MEJORADA CON
RAP Y EMULSION, E=20 CM
SUBBASE GRANULAR
CALSE 1, E=25 CM
MEJORAMIENTO E=30 CM
SIMBOLOGIA
EJE DE VIA
BORDE DE VIA
ESPALDON
ALCANTARILLA NUEVA
VIA EXISTENTE
CANAL EXISTENTE
POSTE
PERFIL DEL TERRENO
PI
TUBERIAS DE RIEGO
CURVA C/1m
CURVA C/5m
ABSCISADO
CASA/KIOSCOS/CABAÑAS
NORTE PLANTA
TALUD DE CORTE
TALUD DE RELLENO
PUNTO REFERENCIA
PERFIL DEL PROYECTO
9'777,500
9'777,400
9'777,300
