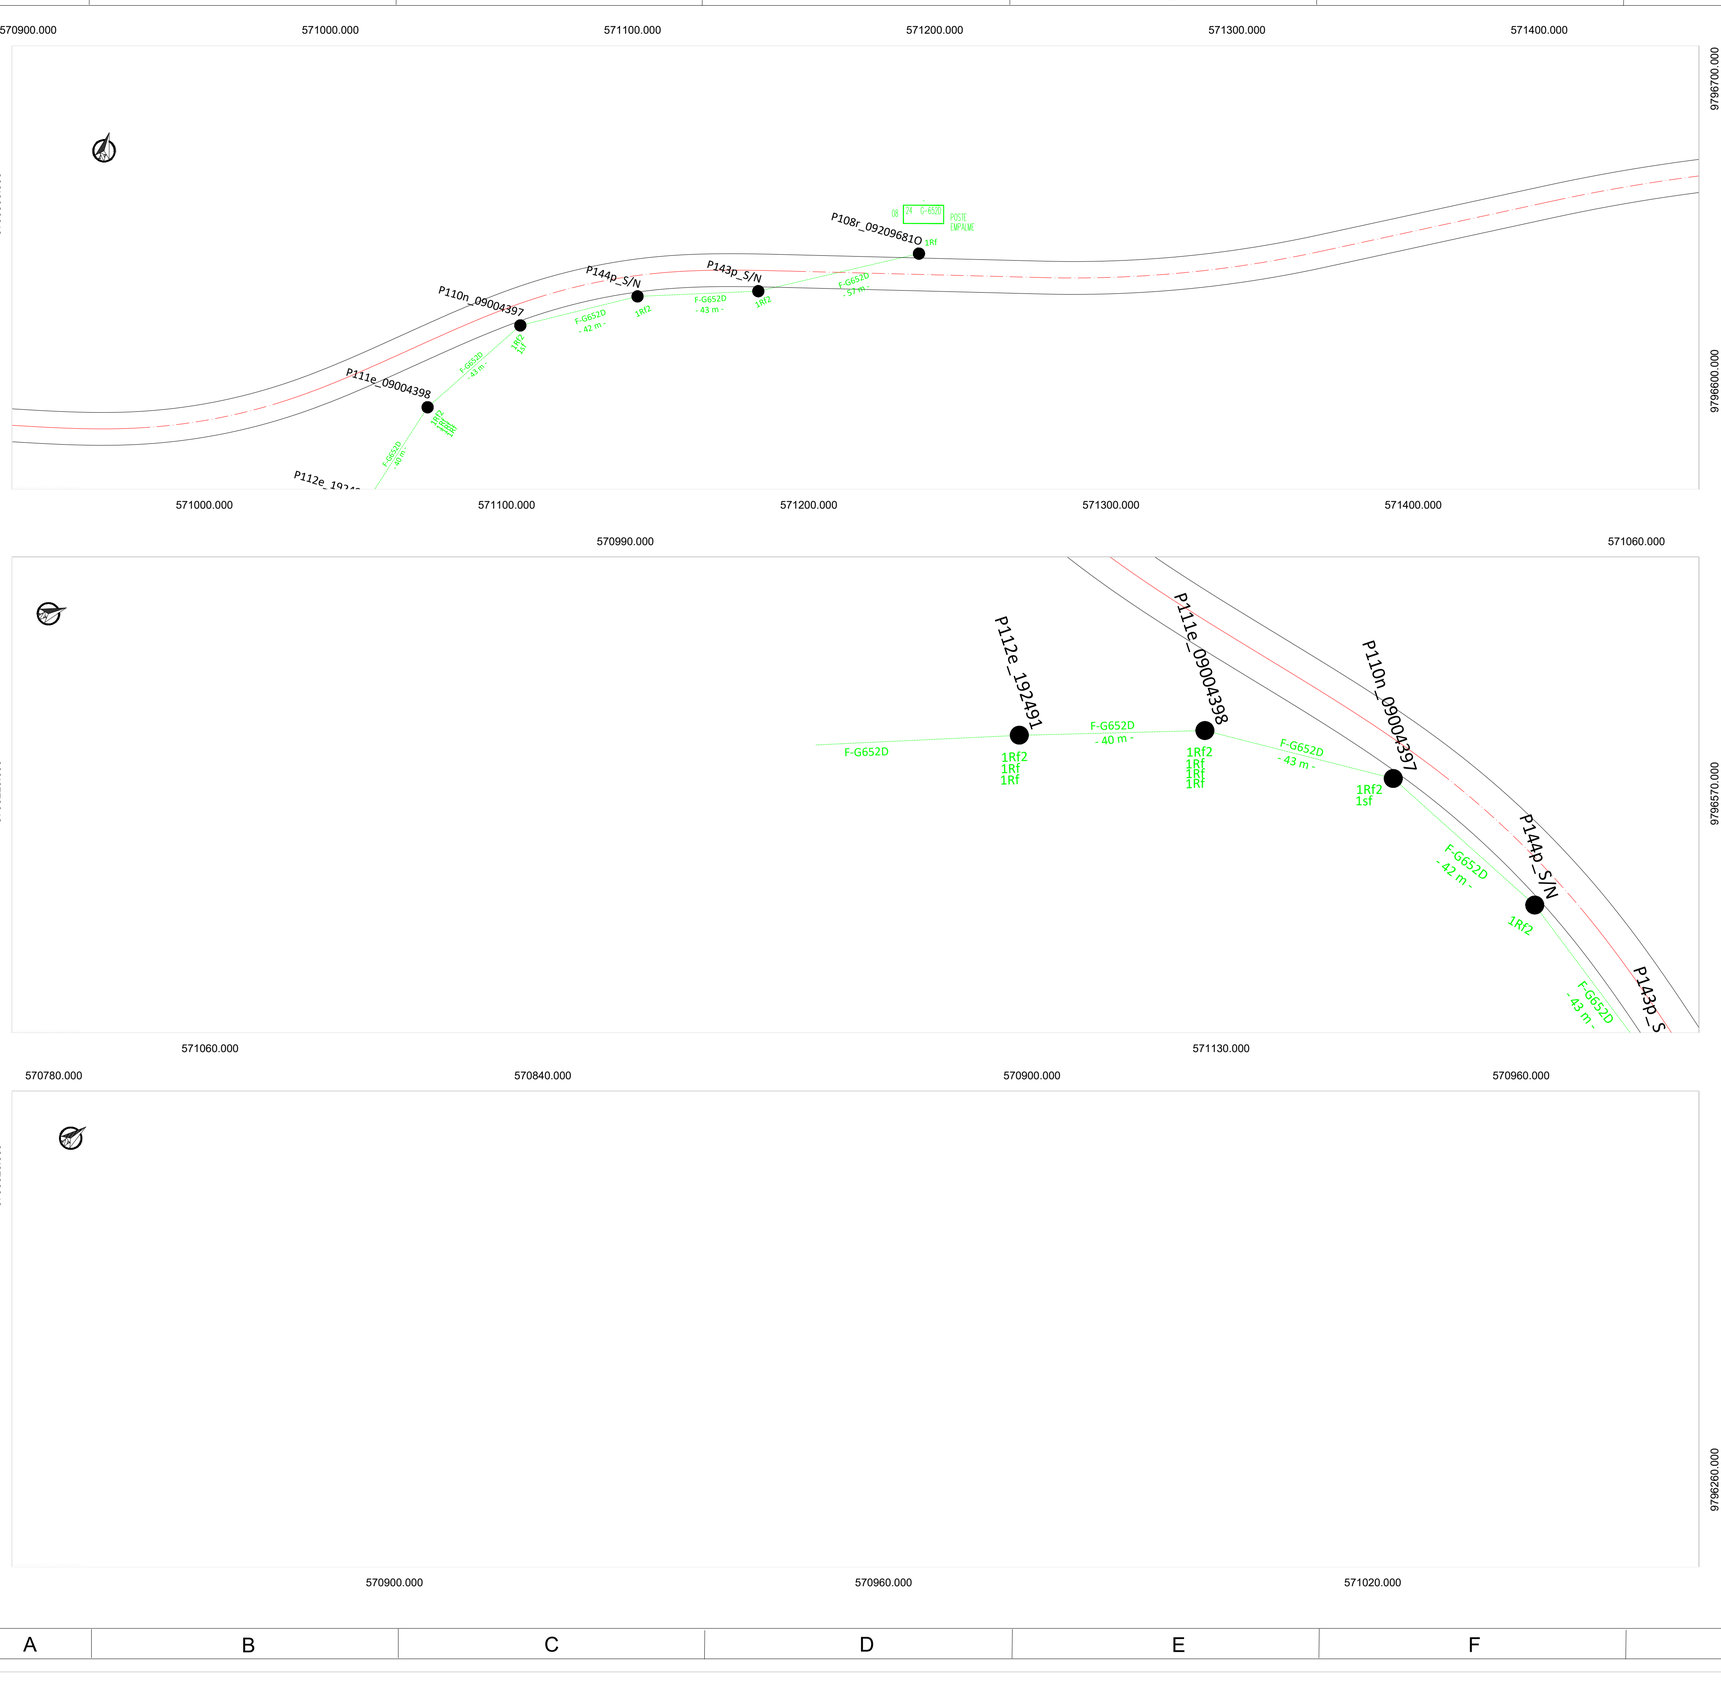


PREFECTURA DEL GUAYAS

Dirección de Obras Públicas

Kawsus CONSULTORIA Y ASESORIA

OBRA "ESTUDIOS Y DISEÑOS DEFINITIVOS DE LA VÍA SECTOR FÁTIMA - VILLAO LÍMITE PROVINCIAL, INCLUYE PUENTES EN EL CANTÓN PEDRO CARBO DE LA PROVINCIA DEL GUAYAS"

CONTIENE RED DE TELECOMUNICACIONES EXISTENTE VIA SECTOR FÁTIMA- VILLAO

PREFECTA	UBICACIÓN
AB. MARCELA AGUIÑAGA ADMINISTRACIÓN 2023 - 2027	CANTÓN PEDRO CARBO

ELABORADO	REVISADO	APROBADO
VICTOR ISRAEL ZHIGUE TENE	CRISTIAN DANILO BUSTOS CABRERA	BYRON RODRIGO CHACHA CARRERA
ING. VICTOR ZHIGUE TENE INGENIERO ELÉCTRICO	ING. DANILO BUSTOS DIRECTOR DEL PROYECTO	ING. BYRON CHACHA ADMINISTRADOR DE CONTRATO

ESCALA	FECHA	LÁMINA
	OCTUBRE 2025	KAW-PGY-PLN-TELECOM-PRY-004

UBICACIÓN GENERAL

SIMBOLOGÍA

DESCRIPCIÓN	SIMBOLO
POSTE HORMIGON ARMADO	
CAJA DE DISTRIBUCIÓN ÓPTICA AÉREA	
RESERVA DE FIBRA	24 G-652D POSTE LIMPALME
HERRAJE DE RETENCIÓN- SIN PREFORMADO	1Rf
HERRAJE DE RETENCIÓN- 1 EXTENSIÓN- 1 PREFORMADO	1Rf1
HERRAJE DE RETENCIÓN- 2 EXTENSIONES- 2 PREFORMADOS	1Rf2
HERRAJE DE PASO TIPO B	1Sf
CONDUCTOR FIBRA	F-G652D