

SIMBOLOGÍA

- SIMBOLOGÍA HORIZONTAL
- CURVA TOPOGRÁFICA MENOR
- CURVA TOPOGRÁFICA MAYOR
- VÍA O CALLE EXISTENTE
- EJE PROYECTO
- PUNTO DE INFLEXIÓN
- RÍO
- CASAS
- POSTE DE LUZ
- ALCANTARILLAS
- BM
- LÍNEA DE PROYECCIÓN CORTE
- LÍNEA DE PROYECCIÓN RELLENO
- SIMBOLOGÍA VERTICAL
- LÍNEA DE PROYECTO
- LÍNEA DE TERRENO NATURAL
- PUNTO DE INFLEXIÓN
- ALCANTARILLAS

PREFECTURA DEL GUAYAS

Dirección de Obras Públicas

Kawsus CONSULTORÍA Y ASESORÍA

OBRA:

DISEÑO GEOMETRICO PLANTA – PERFIL
"ESTUDIOS Y DISEÑOS DEFINITIVOS DE LA VÍA SECTOR FÁTIMA–VILLAO LÍMITE PROVINCIAL, INCLUYE PUENTES EN EL CANTÓN PEDRO CARBO DE LA PROVINCIA DEL GUAYAS"


CONTIENE:

DISEÑO GEOMÉTRICO – DEFINITIVO
0+000.00 – 0+460.00

PREFECTA:	UBICACIÓN:
AB. MARCELA AGUIÑAGA ADMINISTRACION 2023 – 2027	CANTÓN PEDRO CARBO

ELABORADO:	REVISADO:	APROBADO:
MARIO VICENTE AZANZA CARDENAS ING. MARIO AZANZA ESPECIALISTA VIAL	CRISTIAN DANILO BUSTOS CABRERA ING. DANILO BUSTOS DIRECTOR DEL PROYECTO	ING. BYRON CHACHA ADMINISTRADOR DEL CONTRATO

ESCALA:	FECHA:	LÁMINA:
HORIZONTAL:1:500 VERTICAL:1:100	ABRIL/2025	01/03

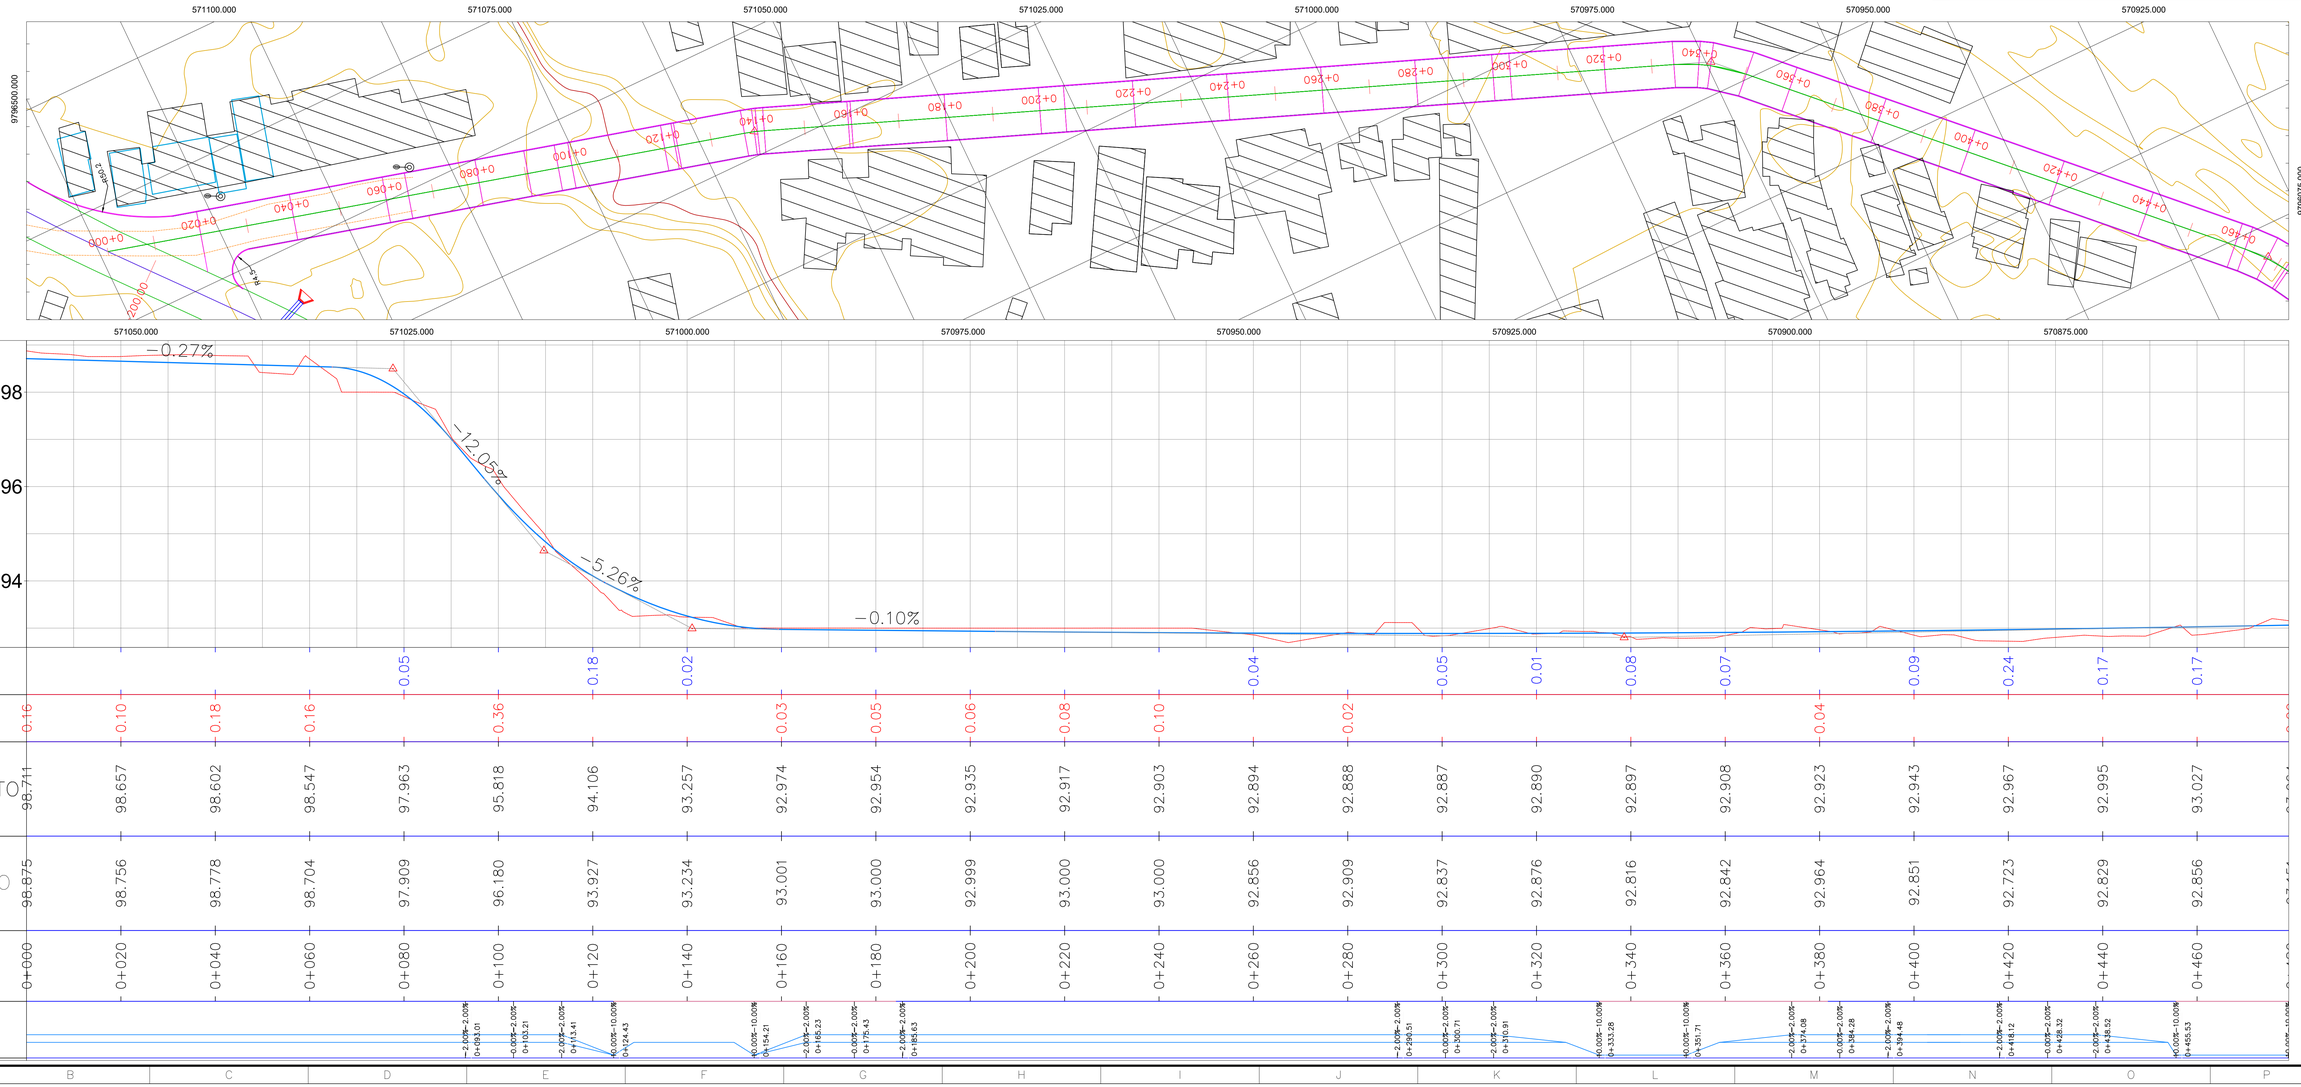

ACAD–Via Fatima Villao FinalVia Fatima Villao–Model