




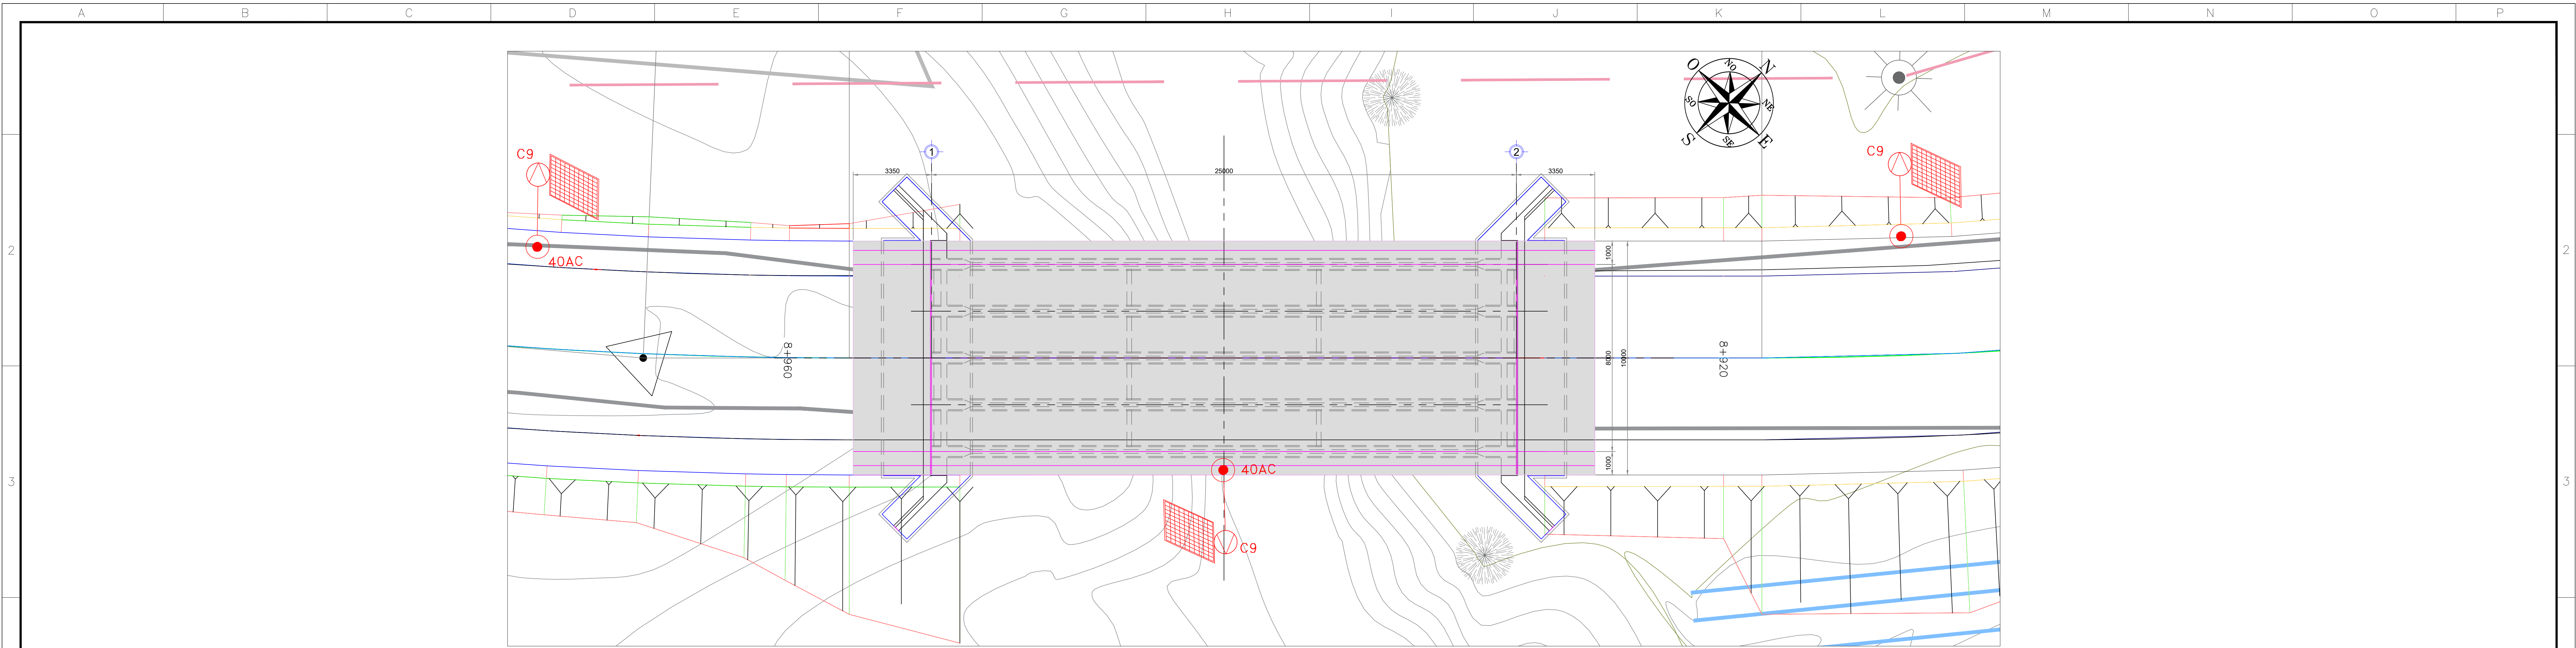

IMPLANTACION GENERAL

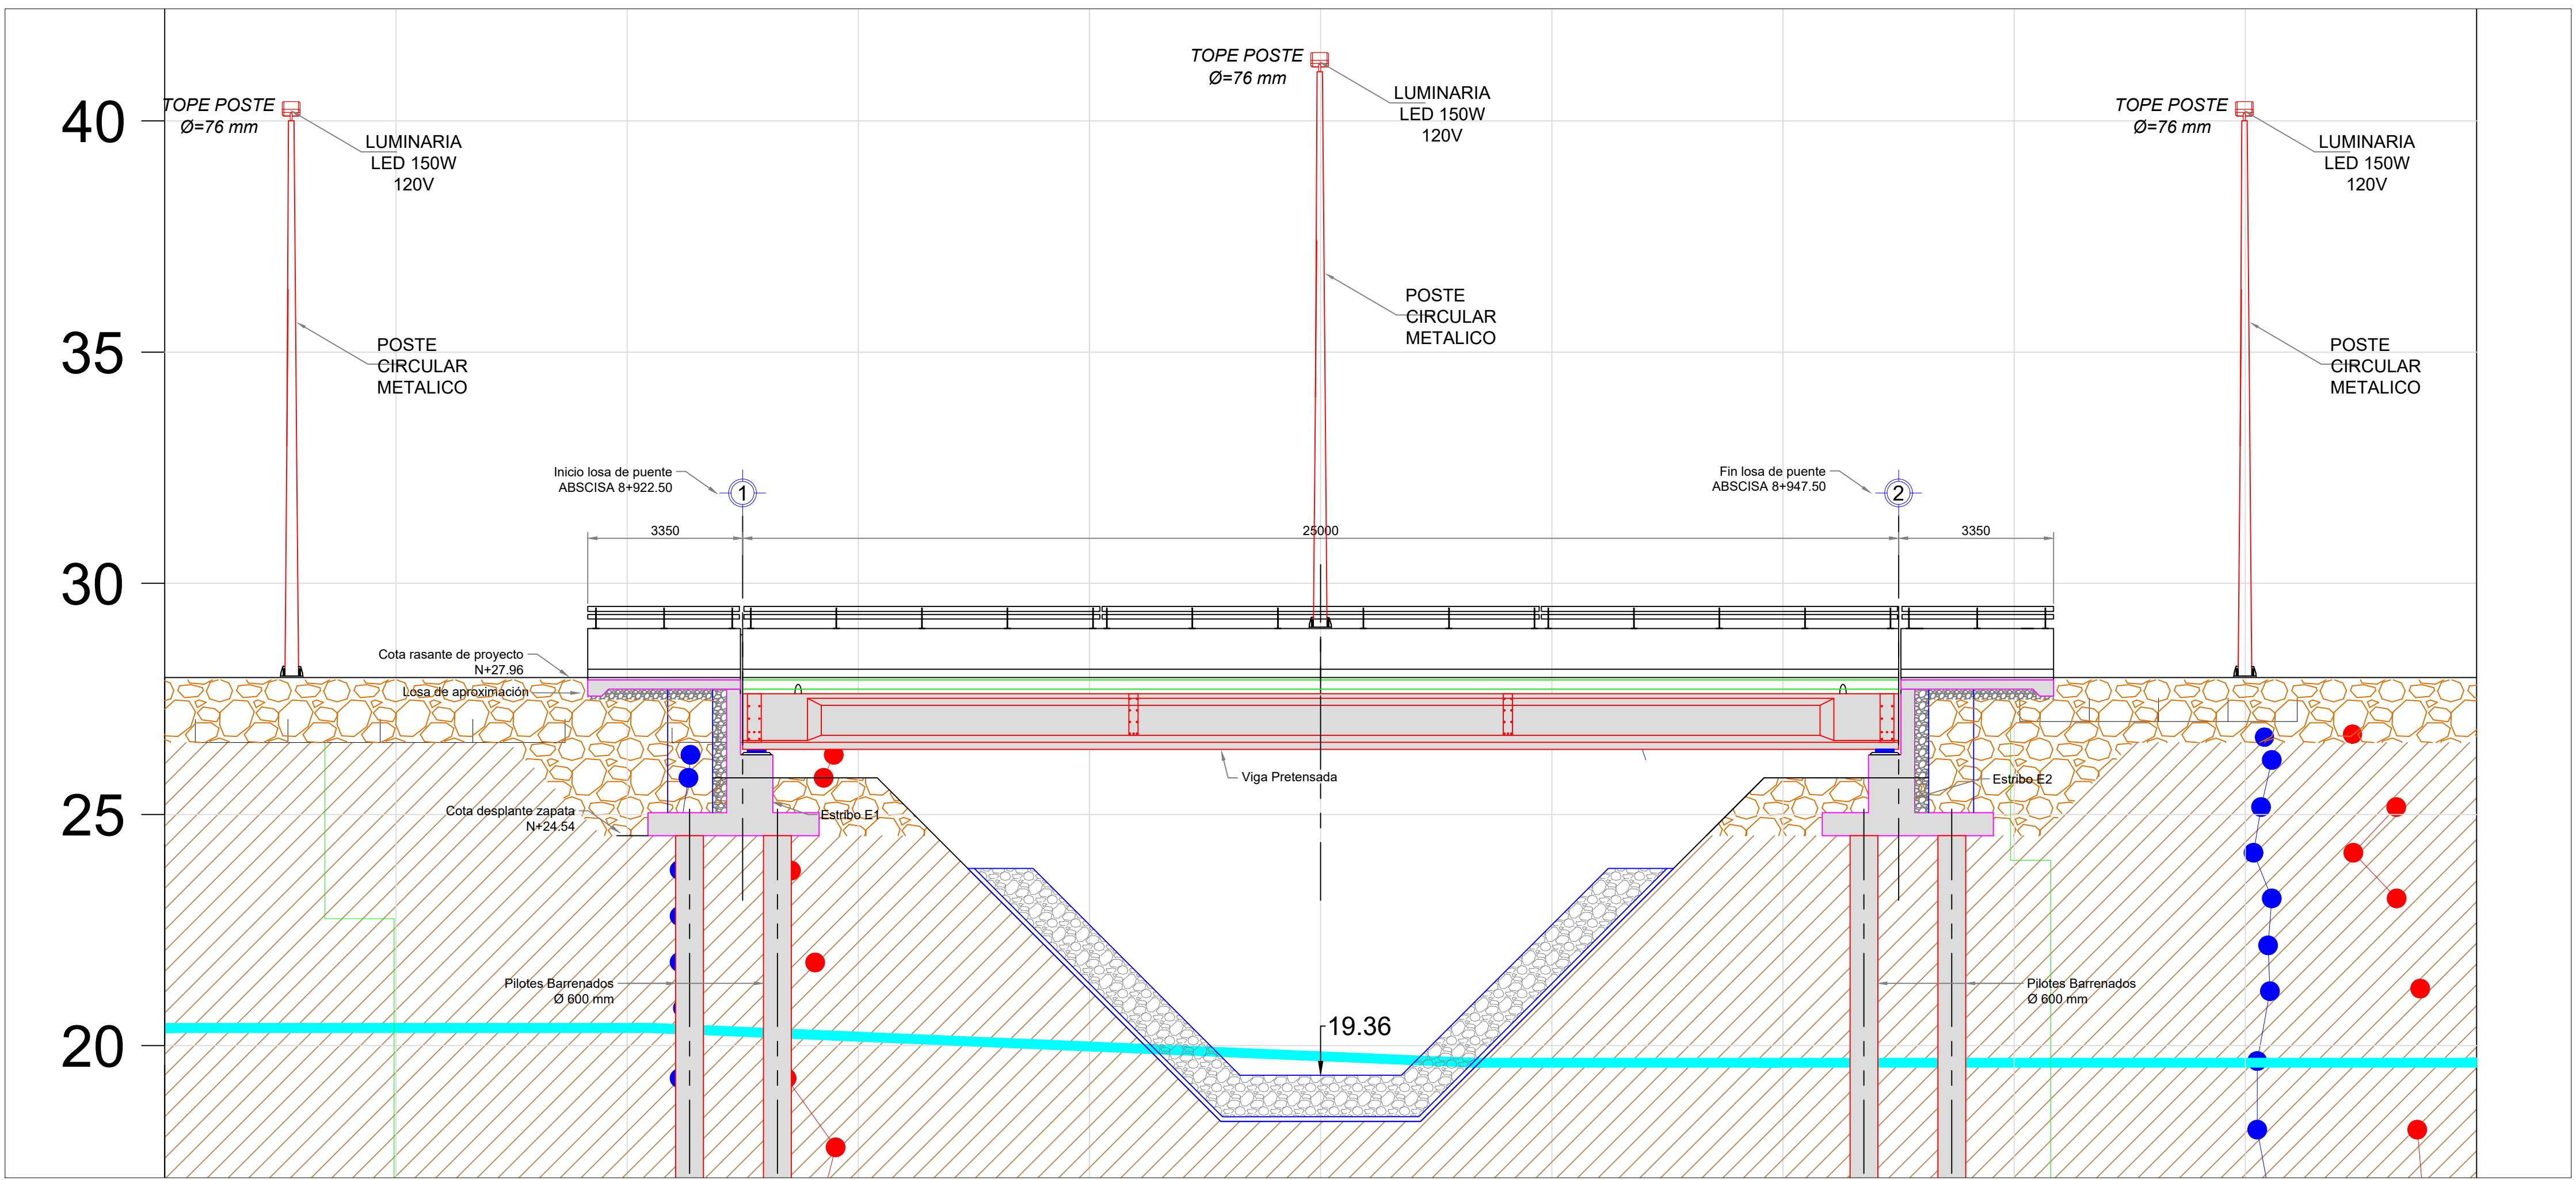

ELEVACION

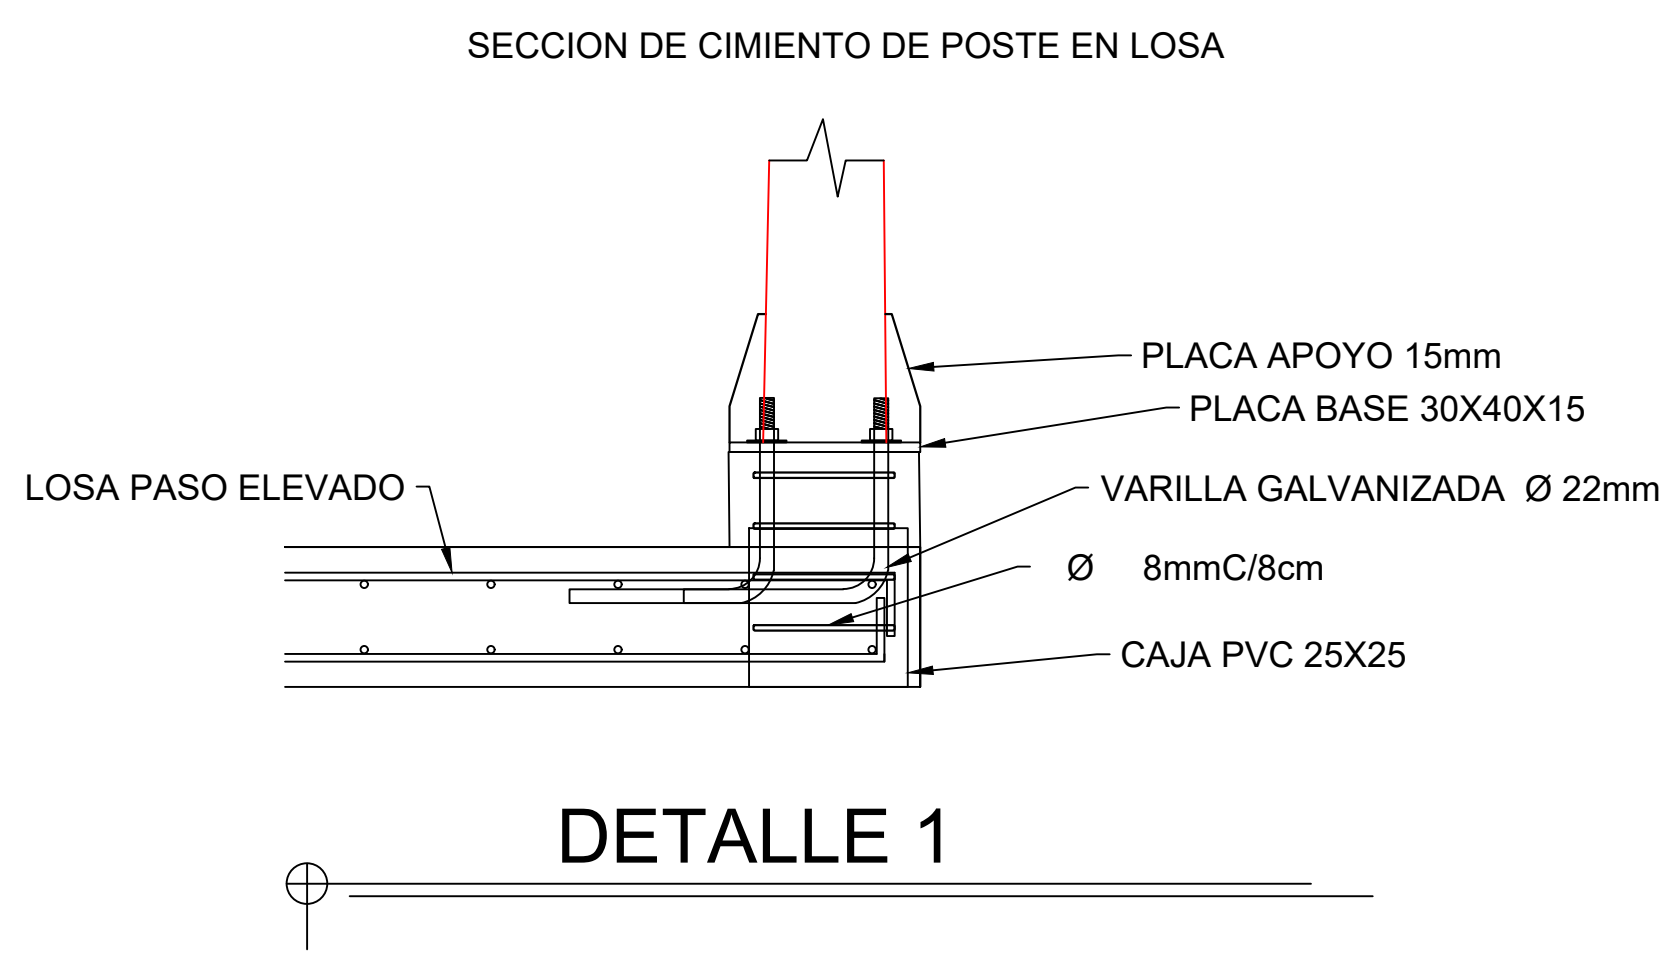

DETALLE 1

 PREFECTURA CIUDADANA DEL GUAYAS		Dirección Provincial de Estudios y Fiscalización	
CONSORCIO VIA SIMON BOLIVAR			
SEÑALA: ESTUDIO Y DISEÑO DEFINITIVO PARA LA VIA SIMON BOLIVAR LORENZO DE GARACOA, EN EL CANTON SIMON BOLIVAR DE LA PROVINCIA DEL GUAYAS			
CONTIENE: IMPLANTACION DE ILUMINACION DE PUENTE			
PREFECTA: AB. MARCELA AGUIRAGA		LIBRACION: CANTON SIMON BOLIVAR	
ELABORADO: ING. JORGE ZURBA INGENIERIA ELECTRO	REVISADO: ING. FERNANDO ZAMORA INGENIERO DEL MEDIO	APROBADO: ING. JUAN ELIASO INGENIERO DEL CONTRATO	
ESCALA: INDICADAS	FECHA: JUNIO 2024	LAMINA: 1/1	