



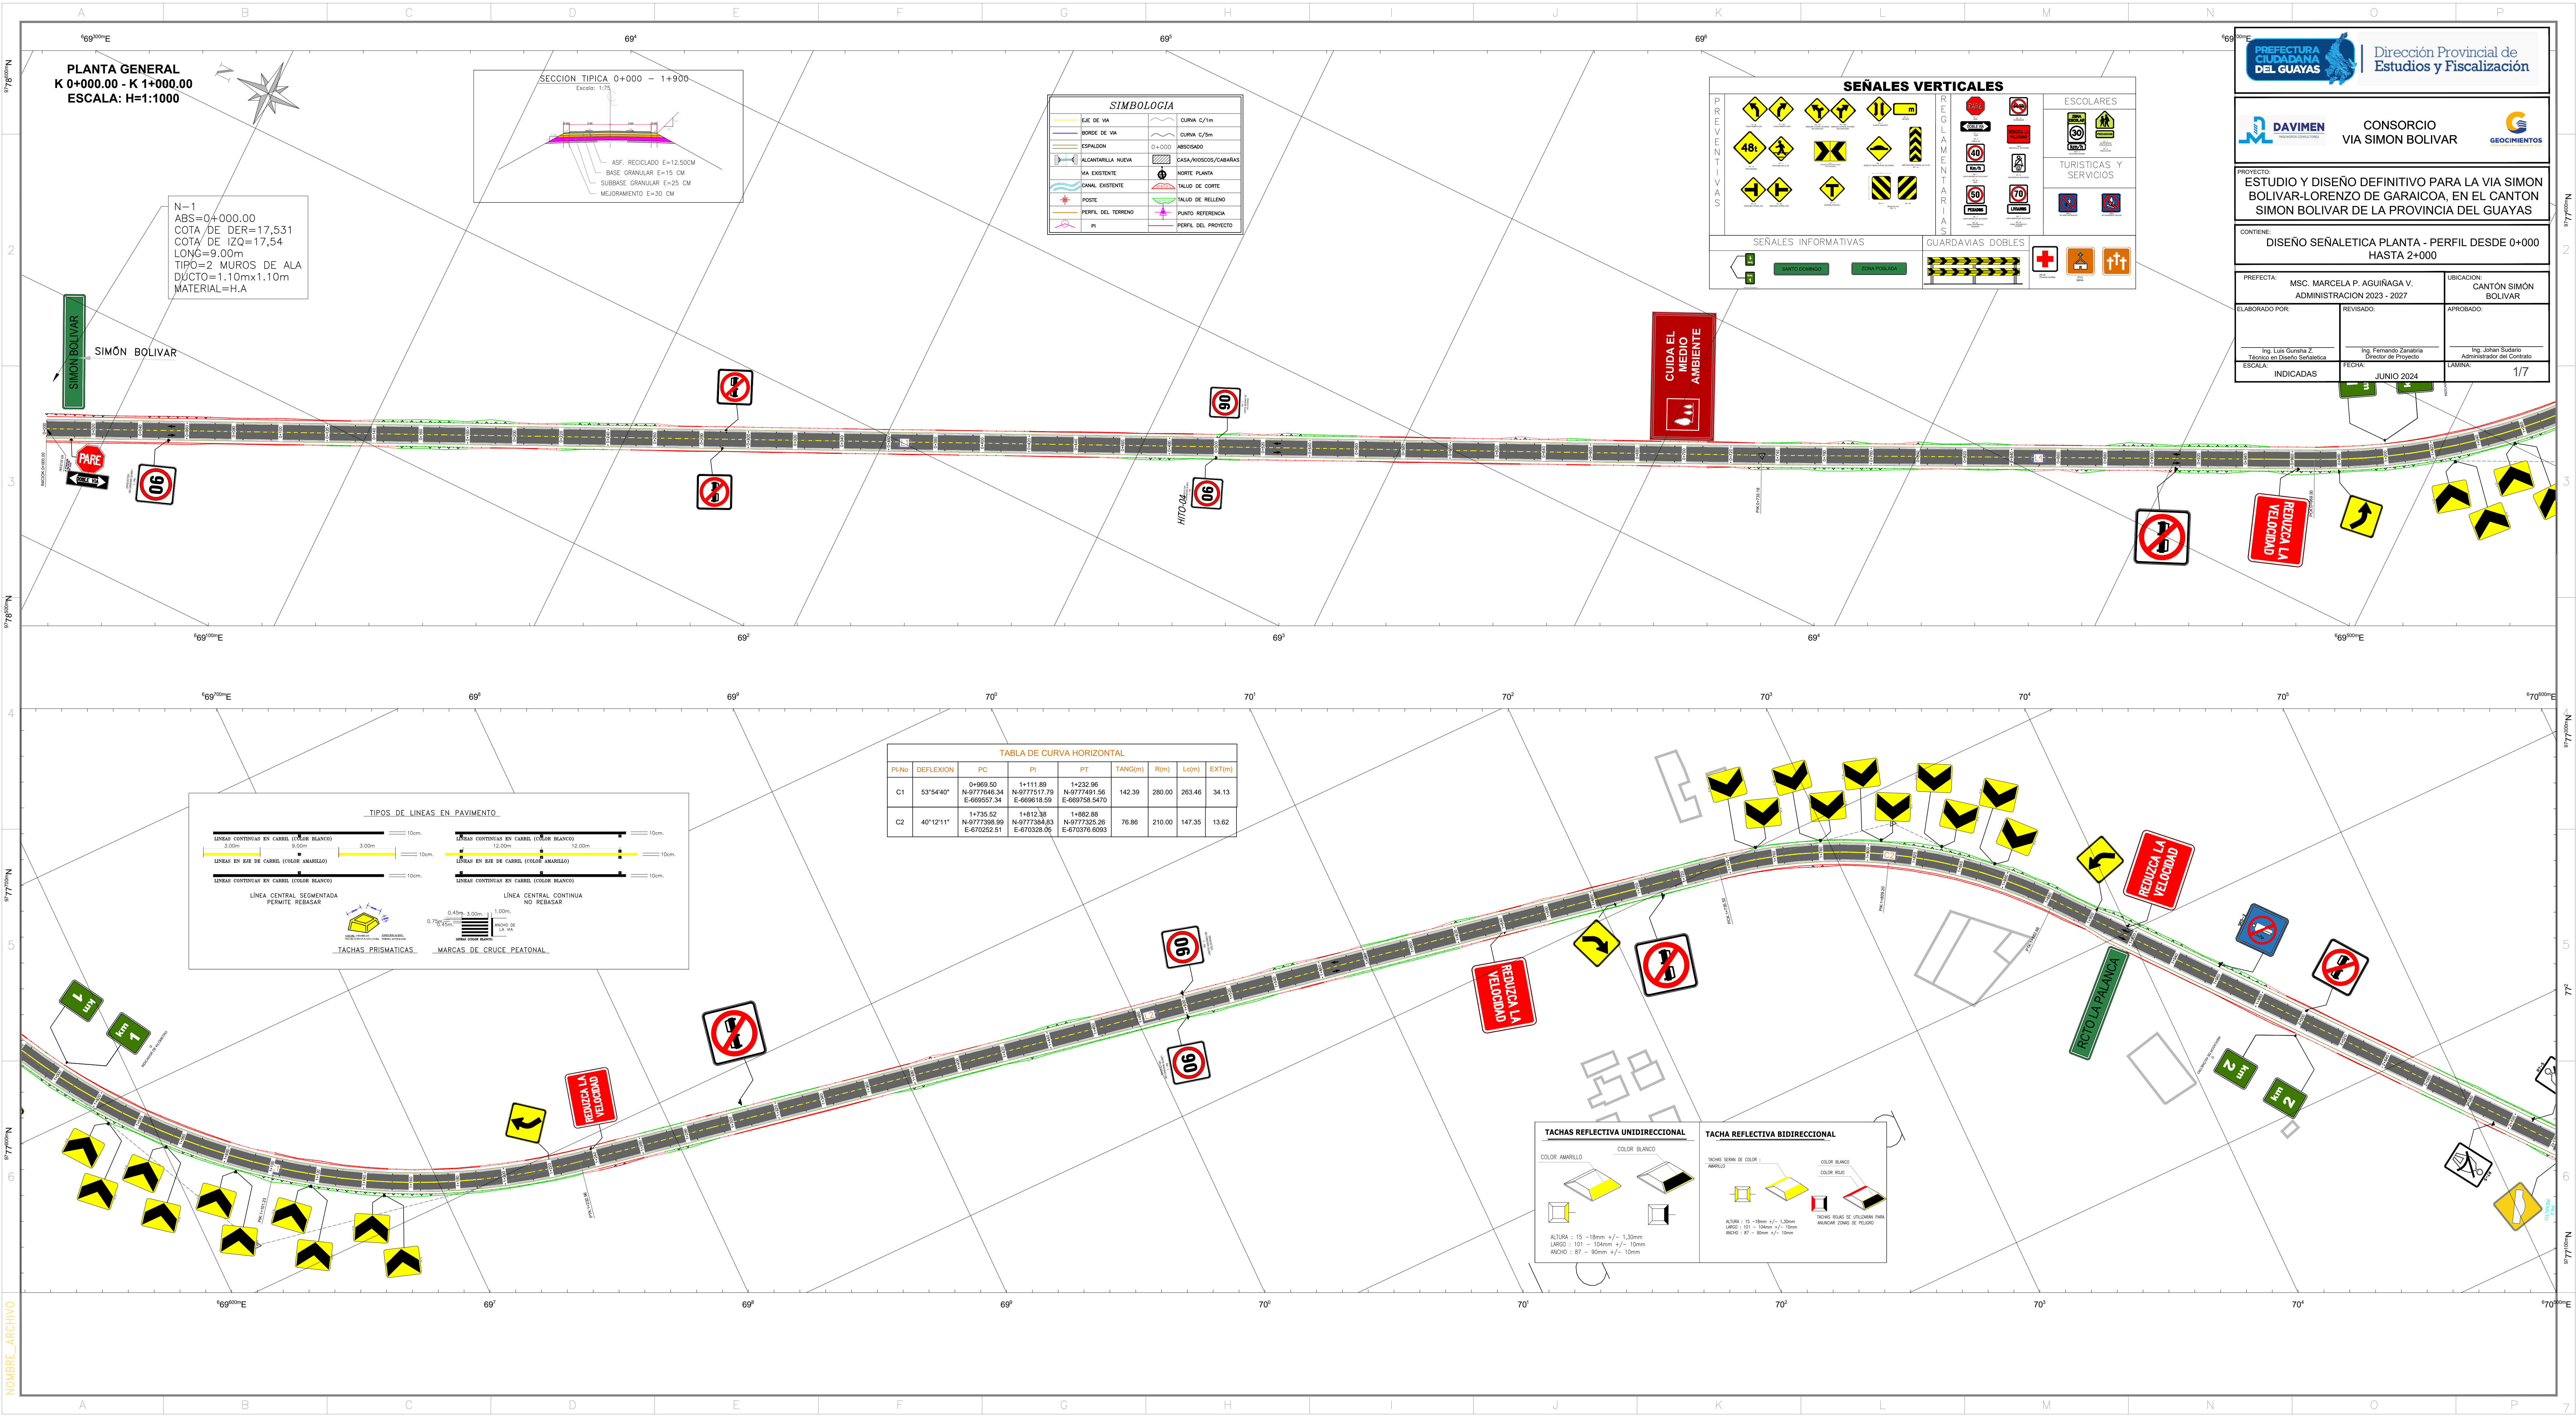

PLANTA GENERAL
K 0+000.00 - K 1+000.00
ESCALA: H=1:1000

N=1
ABS=0+000.00
COTA DE DER=17.531
COTA DE IZO=17.54
LONG=9.00m
TIPO=2 MUROS DE ALA
DUCTO=1.10mx1.10m
MATERIAL=H.A

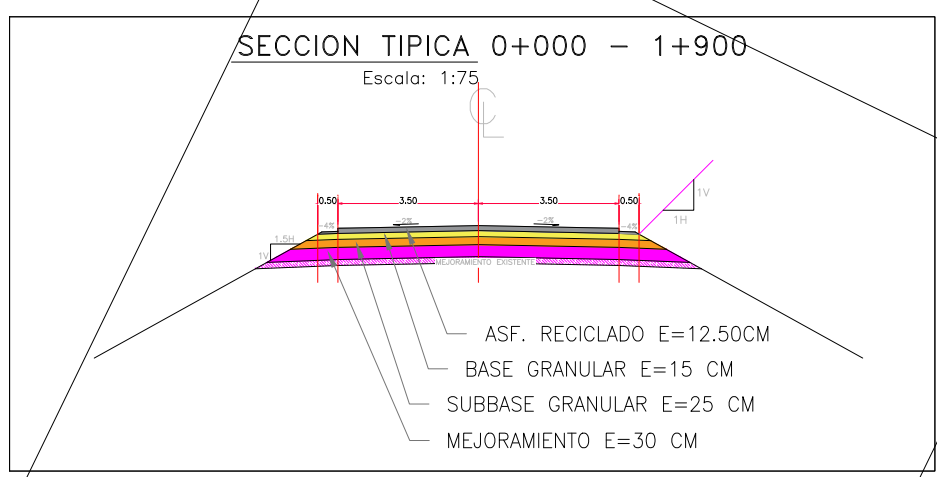

SIMBOLOGÍA	
DE DE VIA	CURVA 0.75m
BORDE DE VIA	CURVA 0.75m
ESPALDÓN	ABASCADO
ALCANTARILLA MUÑA	CASA/BOGOS/CABANA
VIA EXISTENTE	NORTE PLANTA
CANAL EXISTENTE	VALD DE CORTE
POSTE	VALD DE RELLENO
PERFIL DEL TERRENO	PUNTO REFERENCIA
PI	PERFIL DEL PROYECTO

SEÑALES VERTICALES

PREVENTIVAS

SEÑALES INFORMATIVAS

REGULADORIAS

GUARDAVÍAS DOBLES

ESCOLARES

TURÍSTICAS Y SERVICIOS

PREFECTURA CIUDADANA DEL GUAYAS

Dirección Provincial de Estudios y Fiscalización

DAVIMEN

CONSORCIO VIA SIMON BOLIVAR

GEOCIMENTOS

PROYECTO

ESTUDIO Y DISEÑO DEFINITIVO PARA LA VIA SIMON BOLIVAR-LORENZO DE GARAICOA, EN EL CANTON SIMON BOLIVAR DE LA PROVINCIA DEL GUAYAS

CONTIENE

DISEÑO SENALETICA PLANTA - PERFIL DESDE 0+000 HASTA 2+000

PREFECTA:

MSC. MARCELA P. AGUINAGA V.

ADMINISTRACION 2023 - 2027

ELABORADO POR:

Ing. Luis Guevara Z.

Técnico en Diseño Semaletica

REVISADO:

Ing. Fernando Zamora

Director de Proyecto

APPROBADO:

Ing. Johan Suroso

Administrador del Contrato

ESCALA:

INDICADAS

FECHA:

JUNIO 2024

LÁMINA:

1/7

UBICACION:

CANTON SIMON BOLIVAR

TIPOS DE LINEAS EN PAVIMENTO

LÍNEAS CONTINUAS EN CARBIL (COLOR BLANCO)

LÍNEAS CONTINUAS EN CARBIL (COLOR AMARILLO)

LÍNEAS CONTINUAS EN CARBIL (COLOR BLANCO)

LÍNEA CENTRAL SEGMENTADA PERMITIR REDUCIR

LÍNEA CENTRAL CONTINUA NO REDUCIR

TACHAS PRISMATICAS

MARCAS DE CRUCE PEATONAL

TABLA DE CURVA HORIZONTAL									
PI-No	DEFLEXION	PC	PI	PT	TANG(m)	R(m)	Lx(m)	EXT(m)	
C1	53°54'40"	0+969.50 N+977560.34 E+66957.34	+111.89 N+977557.79 E+669618.59	+232.96 N+977491.56 E+669758.5470	142.39	280.00	263.46	34.13	
C2	40°12'11"	+1735.52 N+977398.89 E+670252.51	+1812.38 N+977358.03 E+670329.00	+1882.88 N+977325.26 E+670376.6263	76.86	210.00	147.35	13.62	

TACHAS REFLECTIVA UNIDIRECCIONAL

COLOR AMARILLO

COLOR BLANCO

ALTIMETRIA

ALTIMETRIA

ANCHO

ANCHO

NOMBRE_ARCHIVO