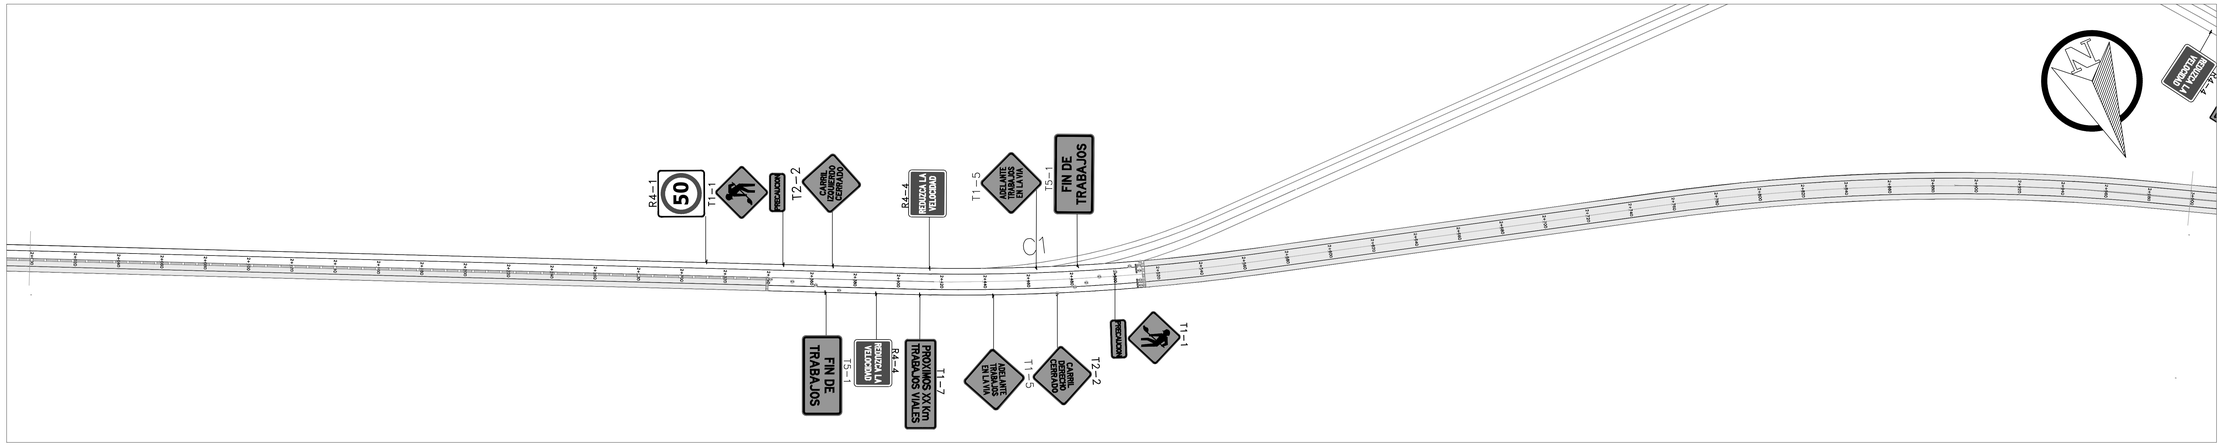

PLANTA FASE 1 TRAMO 1, 2+000 - 3+000
Escala: 1___1000

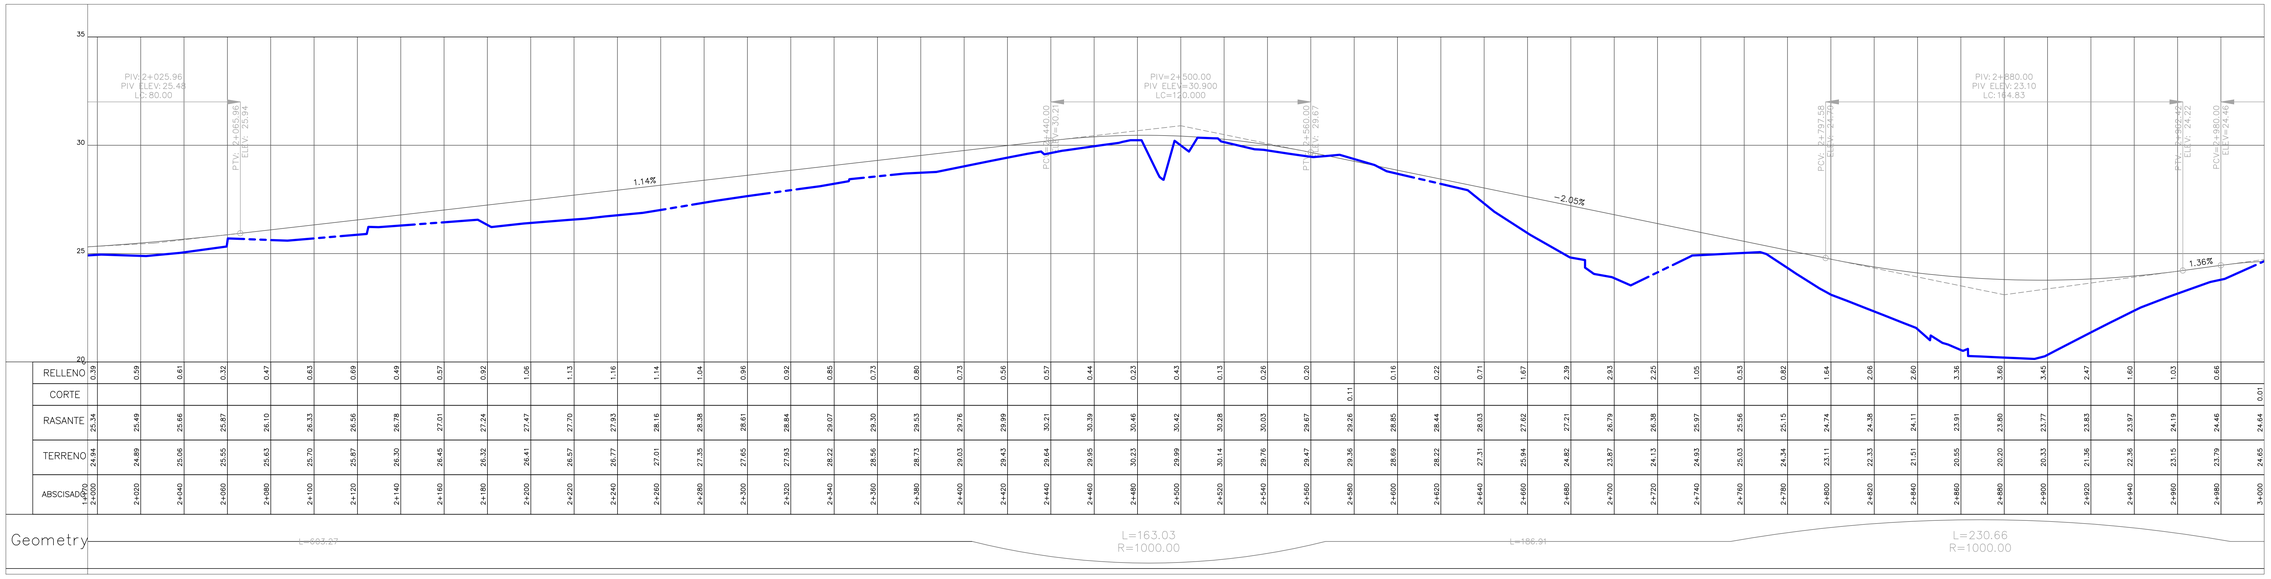

| |
|---|---|---