



PLANTA FASE 1 TRAMO 1, 7+000 - 8+000
Escala: 1___1000

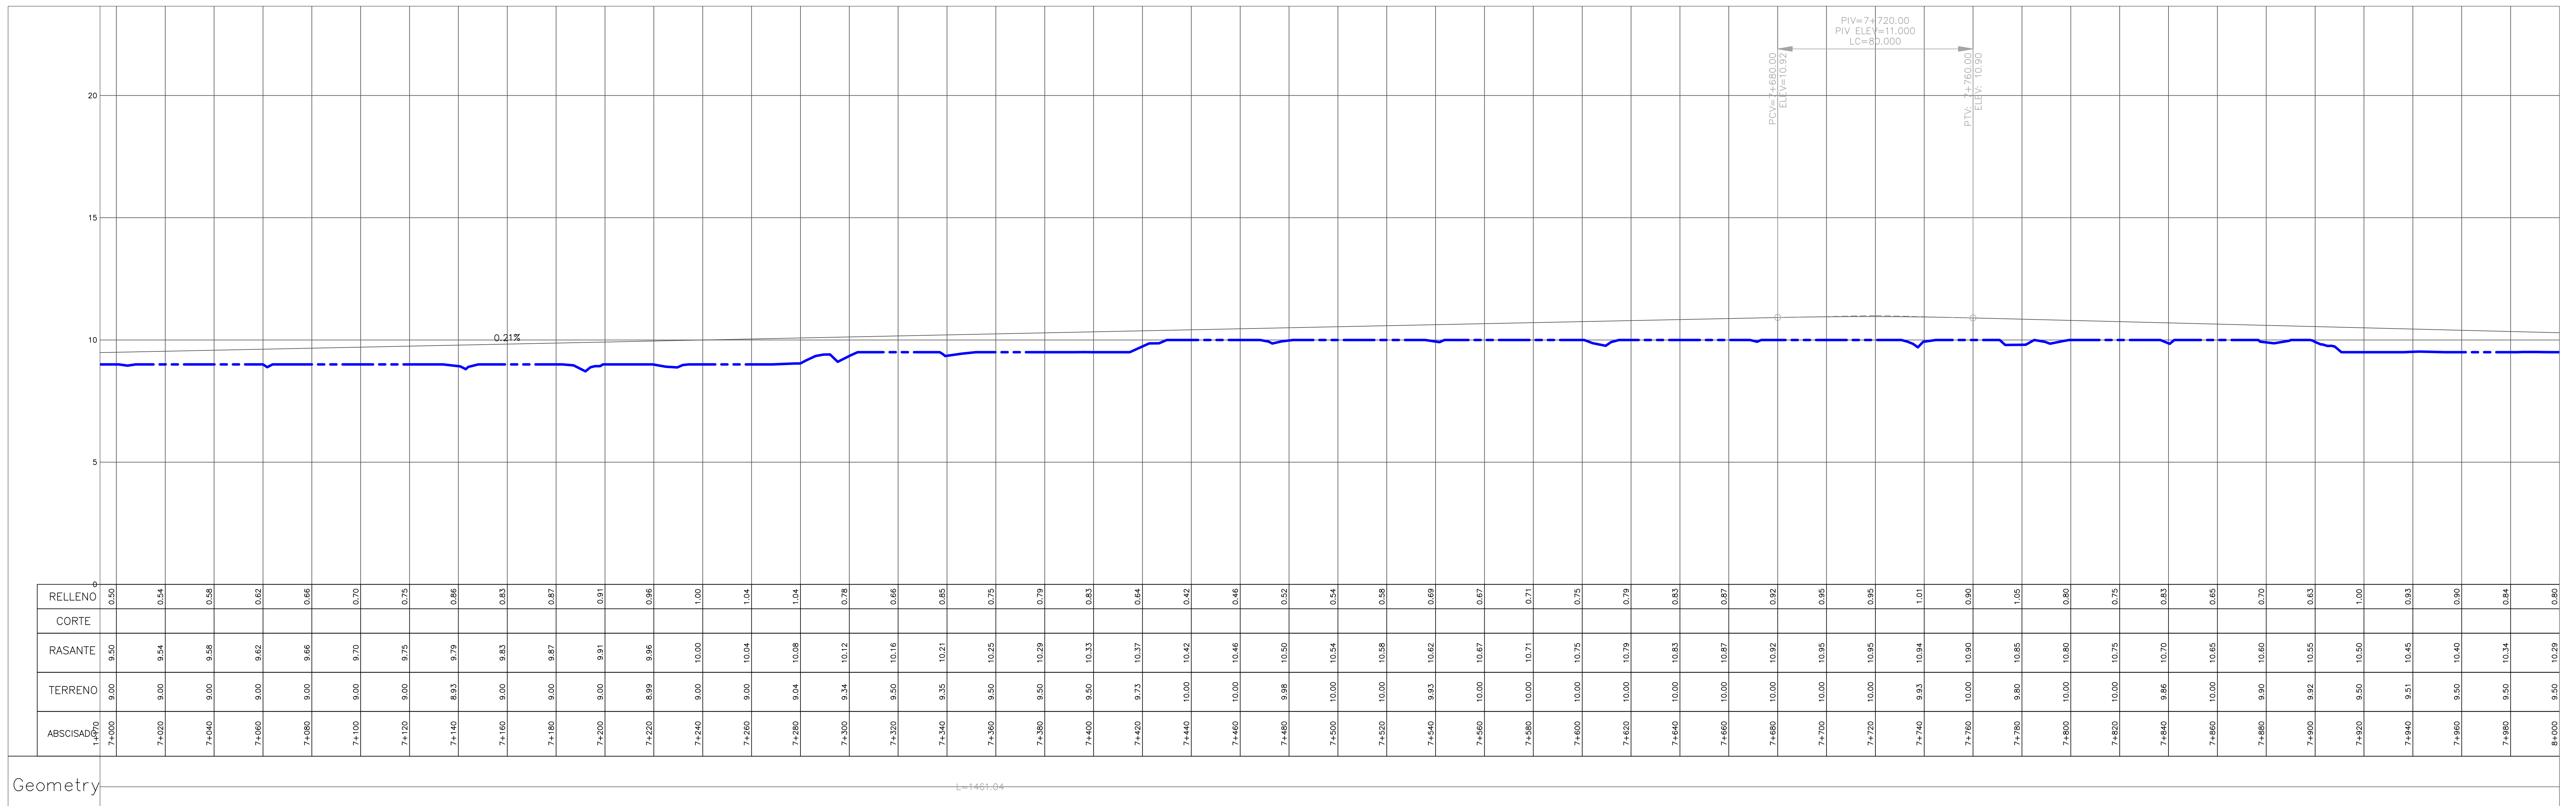

PERFIL FASE 1 TRAMO 1, 7+000 - 8+000
Escala: H: 1____1000 / Escala V: 1____100

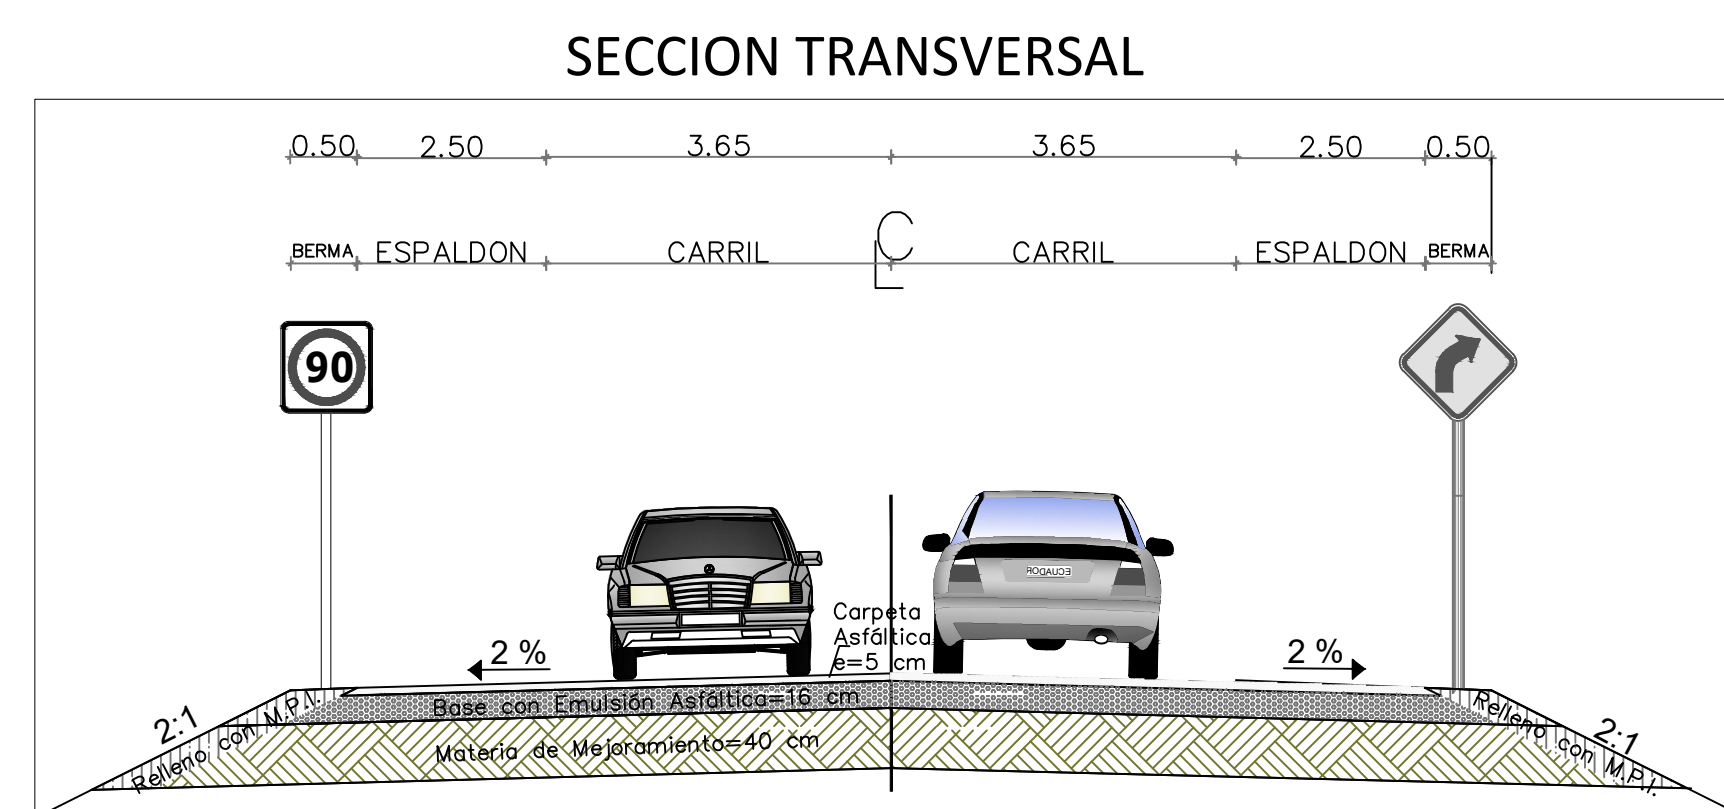

		Dirección de Estudios y Fiscalización	
		CONSULTOR: CVA Consultoría Vera & Asociados S.A.S.	
PROYECTO: PROYECTO ESPECIAL: AMPLIACIÓN Y CONSTRUCCIÓN DE LA CARRETERA PLAYAS - ENGABAO FASE 1 TRAMO 1, CANTÓN PLAYAS DE LA PROVINCIA DEL GUAYAS			
CONTIENE: DISEÑO DE SEGURIDAD VIAL DESDE KM 7+000 HASTA KM 8+000 FASE 1 TRAMO 1			
PREFECTA: ABG. MARCELA PAOLA AGUIÑAGA VALLEJO ADMINISTRACIÓN 2023 - 2027		UBICACIÓN: CANTÓN PLAYAS	
ELABORADO POR: Ing. Luis Enrique Moral González Gerente CVA		REVISADO POR: Ing. Gabriel Eduardo Gómez Rugel Subdirector de Planificación de Estudios y Proyectos	
ESCALA: INDICADAS		FECHA: SEPTIEMBRE / 2025	
		APROBADO POR: Ing. Javier Enrique Cárdenas Chilaín Director de Estudios y Fiscalización	
		LA MINA: 7/8	