



CERTIFICADO DE VALIDACION DE FIRMAS

La Dirección Provincial de Estudios y Fiscalización, certifica que la Dirección de Estudios y Proyectos a época, **ACTUALIZÓ** el estudio integral en el cual se incluyen los planos correspondientes al proyecto: **“REHABILITACIÓN Y ASFALTADO DE LA VIA COMPRENDIDA DESDE EL KM 20 DE LA VIA DURAN - TAMBO HASTA EL INGRESO A LA CABECERA DE LA PARROQUIA TAURA EN EL CANTON DURAN DE LA PROVINCIA DEL GUAYAS”**.









En atención al Oficio No. PG-CPCP-DZC-0523-2021 del 1 de Julio del 2021, suscrito por la Abg. Daniela Zamora Campoverde, Coordinadora Provincial de Compras Públicas, por medio del presente se certifica que los archivos en formato físico que fueron entregados a la Dirección de Obras Públicas mediante oficio No. PG-DIEP-DIR-JCT-2021-0570-OF del 6 de mayo de 2021, son iguales a los documentos presentados en formato digital y contienen las **firmas de responsabilidad** correspondientes, cabe indicar que los planos se han dividido en 5 partes y el presente archivo corresponde a la sección 3/5.

Se firma y certifica lo antes expuesto a los 5 días del mes de agosto de 2021.

ATENTAMENTE,

ING. JORGE CARRILLO TUTIVÉN, M.I.
DIRECTOR PROVINCIAL DE ESTUDIOS Y FISCALIZACIÓN





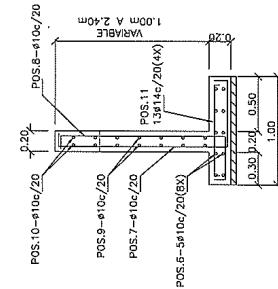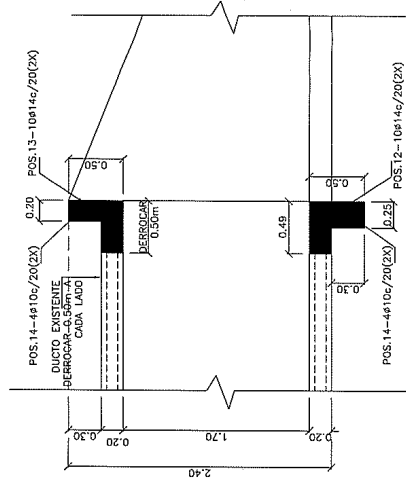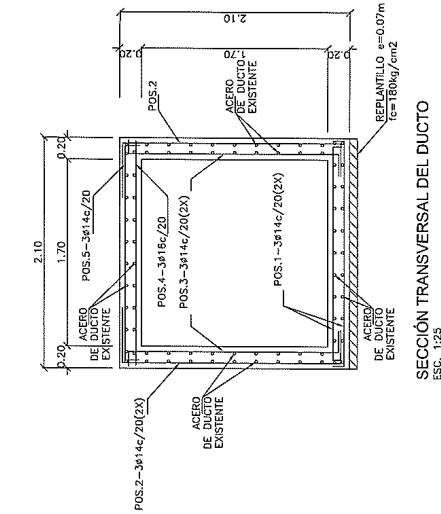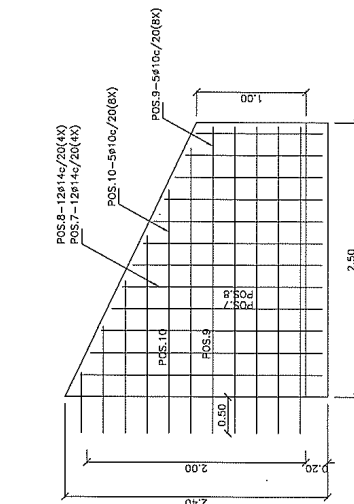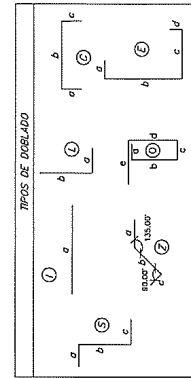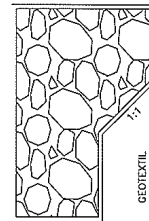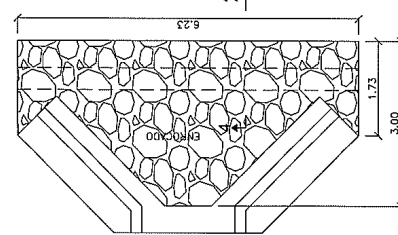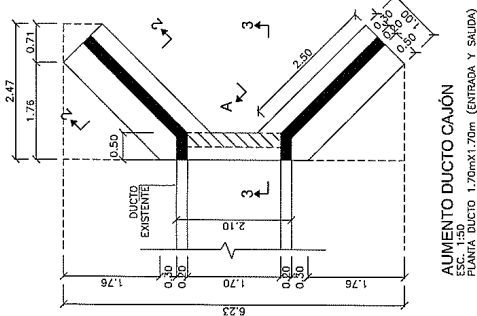

DETALLE DE ALCANTARILLA	
NUM.	ABSCISA
1	8+629

VOLUMEN DE HORMIGÓN			
DESCRIPCIÓN	ÁREA (m ²)	Z (m)	VOLUMEN (m ³)
DUCTO CAJÓN $V = 2886 \text{ cm}^3$			
MURO DE ALA [K4]	4.00	0.20	3.20
LOSAS INFERIORES	6.16	0.20	2.46
LOSAS SUPERIORES	1.05	0.30	0.42
MUROS VERTICALES [K2]	0.85	0.20	0.34
DENTELLANTAS [2]	0.63	0.25	0.32
MURO DE CABEZAL [K3]	0.63	0.20	0.25
TOTAL			6.99
REPANTILLO HORMIGÓN SIMPLE $V = 1007 \text{ cm}^3$			
CIMENTACIÓN	6.16	0.07	0.65

PLANILLA DE HIERRO AUMENTO DE DUCTO CAJÓN 1,70X1,70														
MARCA	TIPO	ϕ	DIAMETRO	NUMERO	FORMA (m)			LONGITUD (m)			PESO	OBSERVACION		
					a	b	c	d	e	f			m	kg
POS1	C	14	6.00	0.12	2.02	0.21	2.28	13.35	16.39		AS LOSA INFERIOR			
POS2	C	14	6.00	0.20	2.02	0.20	2.62	16.99	20.45		AS MUROS VERTICALES			
POS3	S	14	6.00	3.00	2.02	0.22	2.44	14.64	17.69		AS MUROS VERTICALES			
POS4	I	16	3.00	2.02			2.02	6.05	9.56		AS LOSA SUPERIOR			
POS5	C	14	3.00	0.15	2.02	0.15	2.32	6.16	8.41		AS LOSA SUPERIOR			
POS6	L	10	40.00	0.15	3.00		3.15	126.00	77.68		AS EN ZAPATA MURO ALA (burl)			
POS7	E	14	48.00	0.12	1.71	0.61	0.15	2.59	124.08	140.94	AS EN MURO DE ALA (a variable)			
POS8	L	14	48.00	0.15	3.71	0.41	0.15	2.42	115.92	140.08	AS EN MURO DE ALA (a variable)			
POS9	Z	10	40.00	0.50	2.46	0.21	3.00	123.70	75.95		AS EN MURO DE ALA			
POS10	Z	10	48.00	0.50	1.58	0.17	2.02	105.36	72.00		AS EN MURO DE ALA			
POS11	C	14	52.00	0.15	0.90	0.15	1.20	62.40	75.41		AS EN ZAPATA MURO DE ALA			
POS12	C	14	52.00	0.15	0.42	0.15	0.42	34.00	37.22		AS DISTRIBUION			
POS13	C	14	20.00	0.12	0.42	0.10	0.40	14.40	28.80	34.80	MURO DE CORTA			
POS14	C	10	15.00	0.12	0.42	0.12	0.40	2.06	32.98	26.32	MURO CORTA DE DISTRIBUION			

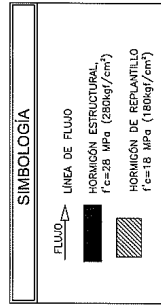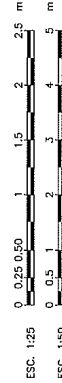


LEYENDAS:

ABREVIATURAS


NOTAS:

ESCAIAS:

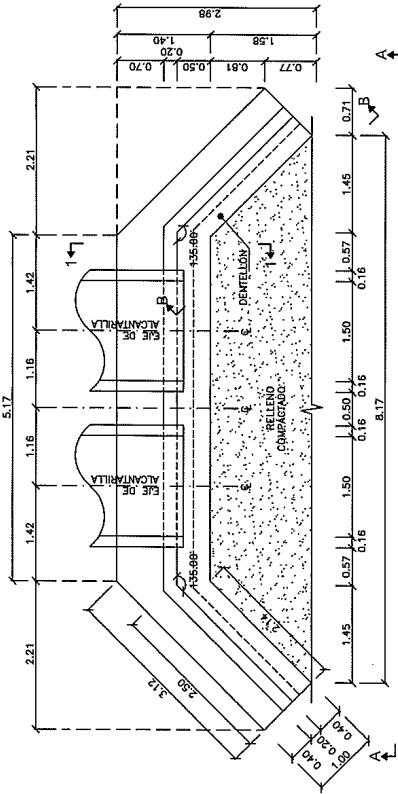


PLANTA PRINCIPAL DE ALCANTARILLA DOBLE TUBULAR DE 1500mm (60'')

ESC. 1:40

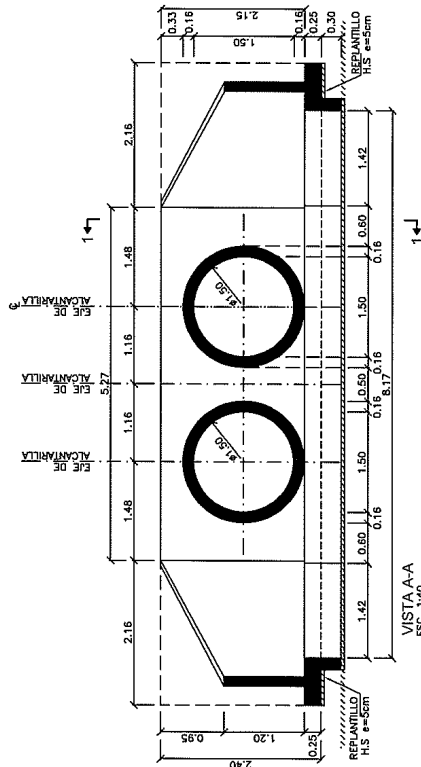

VISTA A-A
ELEVACIÓN PRINCIPAL DE ALCANTARILLA DOBLE

VOLUMEN DE HORMIGÓN ALCANTARILLA DOBLE DE 1500 mm (60'')									
Nº	a	b	c	h	e	SUPERFICIE(m²)	ESFESD	VOLUMEN	OBSERVACIÓN
CIMENTACIÓN (f'c=245kg/cm²)									
2.00	2.44	3.12	1.00	0.25	0.25	2.63	0.25	2.32	ZONA LATERAL
2.00	2.44	3.12	1.00	0.25	0.25	2.63	0.25	2.32	ZONA LATERAL
1.00	5.17	5.14	0.25	0.25	0.25	1.08	0.25	0.98	DENTELLÓN ZONA LAT
1.00	5.17	5.14	0.25	0.25	0.25	1.08	0.25	0.98	DENTELLÓN ZONA LAT
1.00	5.35	5.14	0.25	0.30	0.30	3.44	0.30	1.03	DENTELLÓN ZONA CEN
1.00	5.35	5.14	0.25	0.30	0.30	3.44	0.30	1.03	DENTELLÓN ZONA CEN
PANTALLA (f'c=245kg/cm²)									
2.00	1.20	2.15	2.15	0.20	0.20	4.19	0.20	1.68	MURO DE ALA
1.00	5.27	2.15	0.20	0.20	0.20	11.33	0.20	2.27	MURO CENTRAL
2.00						2.60	0.20	-1.04	AREA TUBOS
TOTAL (m³)									
								2.99	1. EXTREMO
								2.42	2. EXTREMO
REPANTILLO (f'c=180kg/cm²)									
1.00	5.17	5.14	1.40	0.05	0.05	7.22	0.05	0.98	ZONA LATERAL
2.00	2.44	3.12	1.00	0.05	0.05	2.63	0.05	0.62	1. EXTREMO
								1.25	2. EXTREMO
TOTAL(m³)=									
								1.25	

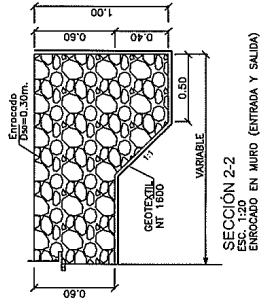

SECCIÓN 2-2

ENROSCADO EN MURO (ENTRADA Y SALIDA)

ESC. 1:20

PLANTA ENROSCADO ENTRADA Y SALIDA

ESC. 1:40

1-2

SIMBOLOGÍA	
FLUJO	LINEA DE FLUJO
HORMIGÓN ESTRUCTURAL (f'c=24.5 MPa (245kg/cm²))	
HORMIGÓN DE REPANTILLO (f'c=18 MPa (180kg/cm²))	

ABREVIATURAS

S. CENTER LINE
SUP/INF REFUERZO SUPERIOR/REFUERZO INTERIOR

NOTAS:

1. TODAS LAS MEDIDAS ESTÁN EN METROS, A MENOS QUE SE INDIQUE LO CONTRARIO.
2. LAS DIMENSIONES ADOTADAS PREVALEN SOBRE LO MEDIDO A ESCALA.
3. LOS REINFORZOS DE PRUEBA EN OBRA PARA CONTROL DE CALIDAD Y RESISTENCIA DEL HORMIGÓN.
4. EL DIÁMETRO DE LAS VARILLAS ESTÁN EXPRESADAS EN (mm).
5. FLUENCIA DEL ACERO DE REFUERZO $F_y=42000\text{kgf/cm}^2$.
6. RECUBRIMIENTO MÍNIMO PARA ARMADURA PRINCIPAL 4cm.
7. LOS TRASLAPES SON DE 48 ϕ .
8. PARA DESPLANTAR LA ESTRUCTURA SE TOMARÁ COMO REFERENCIA LA COTA DE INVER DEL TUBO.
9. EL RELLENO DEBES SER MODIFICADO AL 95% DEL PROCTOR MODIFICADO EN CAPAS DE 0.20M. LA ALTURA TOTAL DE RELLENO DEBERÁ SER MÍNIMO 0.60M. ADEMÁS EL MATERIAL DEBERÁ CUMPLIR LAS ESPECIFICACIONES TÉCNICAS DEL MTOP.

ESCALAS:



NUM	ABSCISA	DIÁMETRO	LONGITUD
1	4120	13	17.5
2	5180	13	22.5 AUMENTO

GOBIERNO PROVINCIAL
DEL GUAYAS

Dirección Provincial de
Estudios y Proyectos




TRABAJO DE ASESORIA EN LA ELABORACIÓN DE LA PROYECTACIÓN DE LA OBRA DE LA TUBA, UBICADA EN EL CANTÓN SAN CARLOS, PROVINCIA DEL GUAYAS.

CONTEN: ALCANTARILLA TPO TUBULAR DOBLE Ø1500mm (FORMA)

PROYECTO: M.C. SUSANA GONZÁLEZ BOLAÑO


ADMINISTRACIÓN: 2023 - 2025

INDICIALES: 1/2

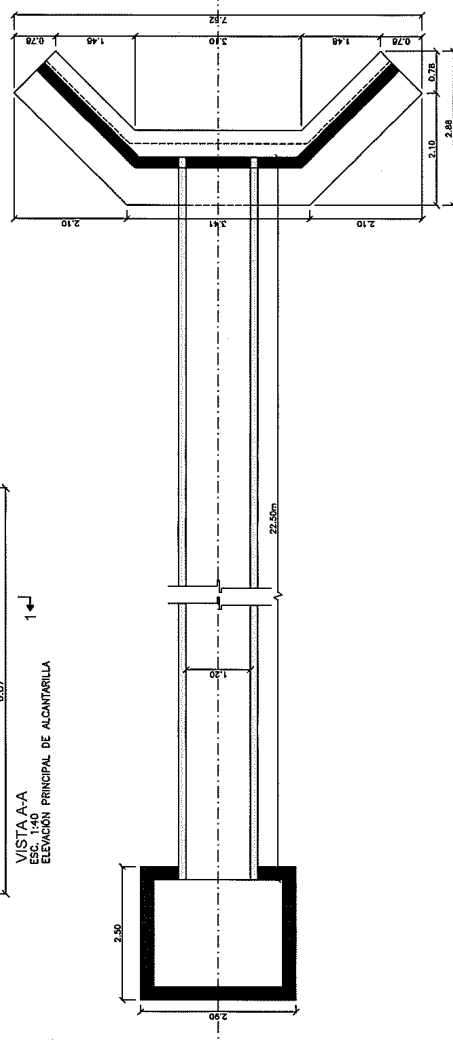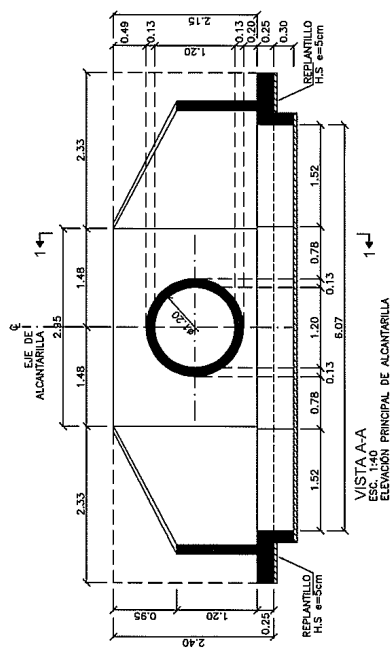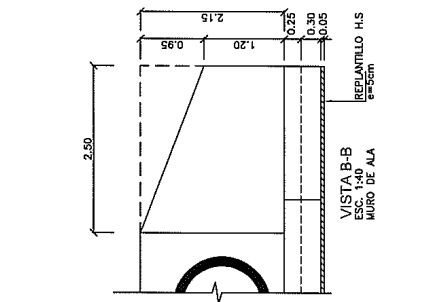

1. TODAS LAS MEDIDAS ESTÁN EN METROS, A MENOS QUE SE ESPECIFIQUE UNA UNIDAD DIFERENTE.
2. LAS PRESIONES ACOTADAS PREVALENCEN SOBRE LO MEDIDO A ESCALA.
3. TOMAR CUIDADOS DE PRUEBA EN OBRA PARA CONTROL DE CALIDAD Y RESISTENCIA DEL HORMIGÓN.
4. EL DIÁMETRO DE LAS VÁRILLAS ESTÁN EXPRESADAS EN (mm).
5. EL RECURRIMIENTO MÍNIMO PARA ARMADURA PRINCIPAL 4cm
6. CIMENTACIÓN, 3cm. PANTALLA.
7. LOS TRASLAPES SON DE 48d
8. EL RELLENO DEBEBA SER COMPACTADO AL 95% DEL PROCTOR MODIFICADO. EL RECURRIMIENTO MÍNIMO DEBEBA CUMPLIR LA DEBEBA SER MÍNIMO 0.50d, ADJEMÁS EL MATERIAL DEBEBA CUMPLIR LAS ESPECIFICACIONES TÉCNICAS DEL N°10P.




ESCALAS:

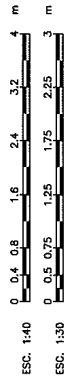


VOLUMEN DE HORMIGÓN ALCANTARILLA SIMPLE DE 3'200 mm (48")									
Nº	a	b	h	e	SUPERFICIE(m²)	ESPESOR	VOLUMEN m³	OBSERVACIÓN	
2.00	2.00	2.00	1.10		2.78	0.25	1.39	ZONA LATERAL	
2.00	2.00	2.20	0.25		0.54	0.30	0.32	DIRECCIÓN ZONA IAT	
3.00	3.00	3.20	1.40		4.56	0.25	1.14	ZONA CENTRAL	
1.00	1.00	3.10	0.25		0.80	0.30	0.24	DIRECCIÓN ZONA CEN	
					PANTALLA (f=240kg/cm²)		3.09		
2.00	1.20	2.15	2.50		4.19	0.20	1.68	MURO DE ALA	
1.00	1.00	3.12	0.25		6.71	0.20	1.34	MURO CENTRAL	
1.00					1.67	0.20	-0.33	ÁREA TUBOS	
					TOTAL		2.68		
							5.77	1. EXTREMO	
					REPANTILLO (f=240kg/cm²)				
					4.56	0.05	0.23	ZONA CENTRAL	
2.00	2.00	2.20	0.25		0.78	0.30	0.36	DIRECCIÓN ZONA CEN	
2.00	2.00	2.20	1.10		2.78	0.25	1.39	1. EXTREMO	
					TOTAL(m²)		0.53		

CAJA DE CAPTACIÓN CON TUBO DE 1200 mm (48")									
Nº	a	b	h	e	SUPERFICIE(m ²)	ESPAZOR	VOLUMEN m ³	OBSERVACIÓN	
1.00	1.250	2.250	2.250	7.15	AREAL (C=0.02m ²)				
1.00	2.000	2.000	4.25	7.15		1.81			LOSA
1.00	2.000	2.000	4.25	0.25		2.25			MUROSO X
1.00	2.000	2.000	4.25	0.25		3.35			MUROSO Y
1.00	2.000	2.000	4.25	0.42		0.42			AREA TUBO
1.00	1.250	2.250	2.250	1.67		6.91			1 EXTENDIO
TOTAL(m ³)=							6.91		
REPLANTILLO (V=0.880m ³ /m ²)									
1.00	1.250	2.250	2.250	7.25		0.85			CANAL
1.00	1.250	2.250	2.250	7.25		0.85			1 EXTENDIO

DETALLE DE ALCANTARILLA		
NUM.	ABSCISA	DIAMETRO (m)
1	0+131	1200
		LONGITUD (m)
		22.5

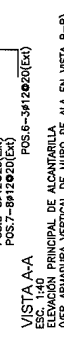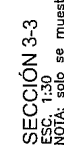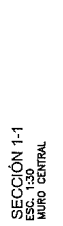

DÍAMETRO		FORMA (m)				CAPTADA VENTILACION (v=200cm/s)				LONGITUD TOTAL		OBSERVACION
MARCA	TIPO	g	a	b	c	d	e	f	m	kg		
PANELA DE HIERRO - ANTICARBILLA DOBLE TUBULAR DE 1220mm	POS-1	Q	14	32.00	1.012,045	0.13	0.50	0.13	2.95	73.30	30.87	AS SUP
	POS-2	Q	14	25.00	0.729,418	0.13	0.50	0.13	2.35	58.64	23.99	AS SUP
	POS-3	Q	14	20.00	0.579,480	0.13	0.50	0.13	1.95	46.94	19.44	AS SUP (b no promedio)
	POS-4	Q	700	5.25	0.134,980	0.328			15.44	108.08	66.64	AS INE (b no promedio)
	POS-5	G	10	4.00	0.298,540	0.228			15.44	38.32	23.63	AS SOBRL DEVILACION
	SUBTOTAL= 327.89											
	MAYUO CENTRAL Y MAYUOS DE ALA (v=200cm/s)											
	POS-6	E	12	9.00	0.122,045	0.931	0.15		3.24	29.35	25.89	AS EXT
	POS-7	E	12	16.00	0.122,035	0.931	0.15		1.59	34.25	71.72	AS EXT (b no promedio)
	POS-8	C	32	16.00	0.122,045	0.12			0.69	11.08	9.84	AS EXT (b no promedio)
POS-9	ZH	30	32.00	0.122,038	2.64	0.12		3.46	45.52	25.60	AS EXT (b no promedio)	
POS-10	C	30	6.00	0.122,077	0.12			1.01	6.03	3.72	AS EXT (b no promedio)	
POS-11	ZH	30	4.00	0.122,078	2.00	0.12		2.97	11.86	7.31	AS EXT (b no promedio)	
POS-12	C	200	2.00	0.122,107	0.12			1.31	3.61	1.61	AS EXT (b no promedio)	
POS-13	C	32	2.00	0.122,107	0.12			1.31	3.61	1.61	AS EXT (b no promedio)	
POS-14	C	32	9.00	0.122,065	0.931	0.15		2.06	25.56	22.69	AS EXT (b no promedio)	
POS-15	E	12	36.00	0.122,045	0.131	0.15		1.13	38.06	16.03	AS INE (b no promedio)	
POS-16	C	12	36.00	0.122,045	0.12			0.69	11.08	9.84	AS INE (b no promedio)	
POS-17	ZH	10	32.00	0.122,067	2.35	0.12		3.46	45.52	25.60	AS INE (b no promedio)	
POS-18	C	10	6.00	0.122,077	0.12			1.01	6.03	3.72	AS INE (b no promedio)	
POS-19	F	12	12.00	0.050,160				2.10	14.40	12.78	AS INE	
POS-20	ZH	10	4.00	0.122,101	1.71	0.12		2.97	11.86	7.31	AS EXT (b no promedio)	
POS-21	C	2	2.00	0.122,107	0.12			1.31	2.61	1.61	AS INE (b no promedio)	
POS-22	F	32	4.00	0.069,160				2.10	4.80	4.36	AS INE	
POS-23	GH	30	2.00	0.122,034,490	0.328	0.12		6.22	12.44	7.67	AS EXT (b no promedio)	
POS-24	G	12	26.00	0.122,171	0.12	0.15		2.69	68.81	63.98	AS EXT (b no promedio)	
POS-25	E	12	26.00	0.122,171	0.12	0.15		2.69	68.81	63.98	AS EXT (b no promedio)	
SUBTOTAL= 331.68												
TOTAL= 659.53										1 EXTREMOS		
TOTAL= 1316.03										2 EXTREMOS		

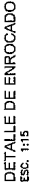


ABREVIATURAS

CENTER LINE.
REFUERZO SU
REFUERZO EX

NOTAS:



1. TOMAR LAS MEDIDAS ENTRE 10 METROS, A MENOS QUE SE ESPECIFIQUE UNA UNIDAD DIFERENTE.
2. LAS DIMENSIONES AJUSTADAS PREVALEN SOBRE LO MEDIDO A ESCALA.
3. EL DIÁMETRO DE LOS CILINDROS DE PRUEBA EN OBRA PARA CONTROL DE CALIDAD Y RESISTENCIA DEL HORMIGÓN.
4. EL DIÁMETRO DE LAS VARILLAS ESTÁN EXPRESADAS EN (mm).
5. FUERZA DEL ACERO DE REFUERZO $F_y = 420000 \text{ kg/cm}^2$.
6. REQUERIMIENTO MÍNIMO PARA ARMADURA PRINCIPAL: 4cm
7. LOS TRASLAPES SON DE 48d
8. PARA DESPLAZAR LA ESTRUCTURA SE TOMARÁ COMO REFERENCIA LA COTA DE INER DEL TUBO.
9. LA MEDIDA DE LAS COTAS SE COLOCARÁN AL SER DE PROFUNDIDAD.
10. EN LOS CASOS DE COTAS EN TUBERÍA, LA TUBERÍA DEBE CUMPLIR DEBEER SER MÍNIMO 60cm, DEJAS EL MATERIAL DEBEER CUMPLIR LAS ESPECIFICACIONES TÉCNICAS DEL WTP.

ESCALAS:

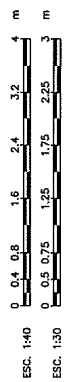

DETALLE DE ALCANTARILLA		
NÚM.	ABSCISA	DIÁMETRO (m)
1	0+158	2.25
		LONGITUD (m)
		20

VOLUMEN DE HORMIGÓN ALCANTARILLA DOBLE TUBULAR DE 2250mm [90"]									
Nº	a	b	h	e	SUPERFICIE (m ²)	ESPESOR CIMENTACIÓN (f = 2556/(cm))	VOLUMEN m ³	OBSERVACION	
2.00	2.57	4.17	1.80		6.07		3.03	ZONA LATERAL	
2.00	0.25	2.43			0.65		0.53	DENTELÓN ZONA LAT	
1.00	2.81	7.59	2.40		18.56		4.64	ZONA CENTRAL	
1.00	0.25	7.80			1.95		0.78	DENTELÓN ZONA CEN	
							8.98		
PANTALLA (f = 2454/(cm))									
2.00	1.50	3.70	3.10		8.05		4.03	MURO DE ALA	
1.00	2.43	3.70			27.68	0.25	6.92	MURO CENTRAL	
1.00					5.73	0.25	1.43	AREA TUBOS	
							9.52		
TOTAL (m ³) =							35.50	2 EXTREMOS	
TOTAL (m ³) =							36.99	1 EXTREMO	
REP. ANILLO (f = 2454/(cm))									
1.00	2.48	2.59	2.40		15.56		0.98	ZONA LATERAL	
1.00	2.57	4.17	1.80		6.07		0.61	ZONA CENTRAL	
							1.53	EXTREMO	
TOTAL (m ³) =							3.07	EXTREMOS	

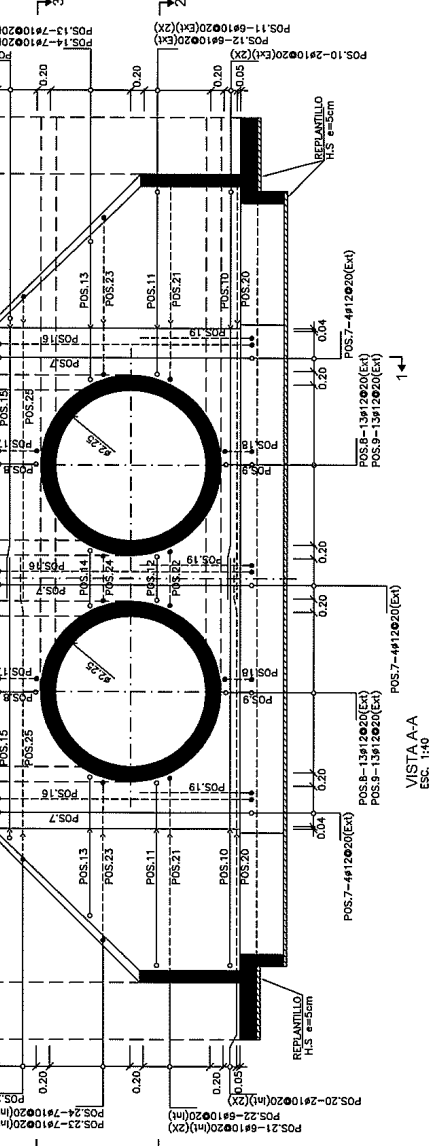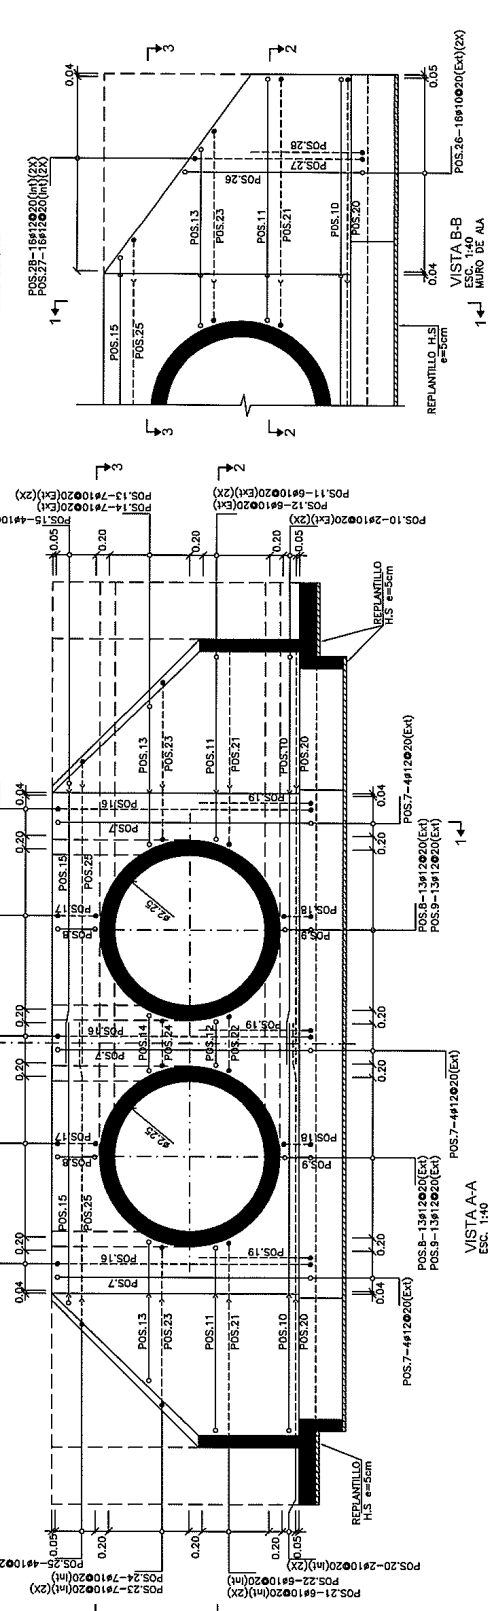[illegible]

FLUJO 	LÍNEA DE FLUJO
	HORMIGÓN ESTRUCTURAL $f'_c=24.5 \text{ MPa}$ (2)
	HORMIGÓN DE REPLAZO $f'_c=18 \text{ MPa}$ (18)

POS. 8-107045

IDENTIFICACION DEL REFLEJO	—	VARIAS QUE ENTAN EN LA DIRECCION
CANTIDAD DE VARILLAS	●	PERPENDICULAR AL PLANO
ESPACIAMIENTO ENTRE VARILLAS	---	VARILLAS QUE SALEN EN LA DIRECCION
DIAMETRO DE LA VARILLA EN MILIMETROS	=====	PERPENDICULAR AL PLANO
		CAMBIO DE DIRECCION HORIZONTAL DE BARRA
		VARILLAS SUPERIORES, EXTERIORES (Sup)(Ext)
		VARILLAS INTERIORES, INTERIORES (Int)(Int)
		TRASLAPSE


CENTER LINE.
 REFUERZO SUPERIOR/REFUERZO INFERIOR
 REFUERZO EXTERIOR/REFUERZO INTERIOR

1. LAS MEDIDAS ESTÁN EN METROS, A MENOS QUE SE ESPECIFIQUE UNA UNIDAD DIFERENTE.
2. LAS DIMENSIONES ACISTADAS PRECEDEN SOBRE LO MEDIDO A ESCALA.
3. TOMAR CUIDADOS DE PRUEBA EN OBRA PARA CONTROL DE CALIDAD.
4. EL DIAMETRO DE LAS VÁRILLAS ESTÁ EXPRESADO EN (mm).
5. FLUENCIA DEL ACERO DE REFUERZO $F_y = 420000 \text{ kg/cm}^2$.
6. COEFICIENTE UNIFORME PARA ARMADURA PRINCIPAL: 4cm.
7. LOS TRASLAPES SON DE 48d.
8. PARA DESPLAZAR LA ESTRUCTURA SE TOMARÁ COMO REFERENCIA EL RELLENO DEBERÁ SER COMPACTADO AL 95% DEL PROCTOR MODIFICADO EN CAPAS DE 0,20M. LA ALTURA TOTAL DE RELLENO DEBERÁ SER LA MISMA QUE LA ALTURA ORIGINAL DEBE CUMPLIR LAS ESPECIFICACIONES TÉCNICAS DEL MOP.


Figure 1 shows two scale bars. The top scale bar is for ESC 1:40 and ranges from 0 to 4 m, with major ticks every 0.4 m. The bottom scale bar is for ESC 1:30 and ranges from 0 to 3 m, with major ticks every 0.5 m.

VISTA A-A
POS.7-4#12020(Ext)


NOTA: solo se muestra armadura horizontal

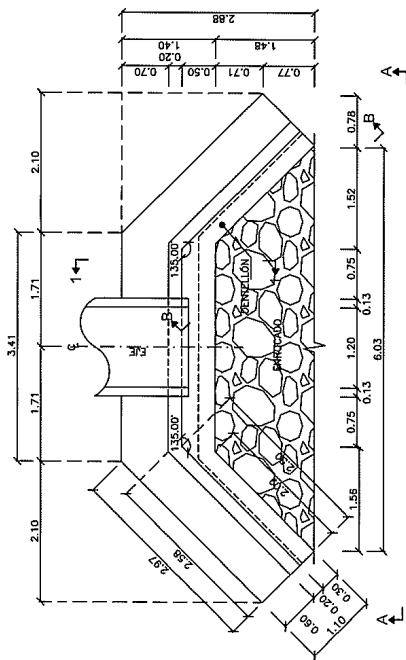


PLANTA ALCANTARILLA SIMPLE TUBULAR 1200mm (48")
ESC. 1:40

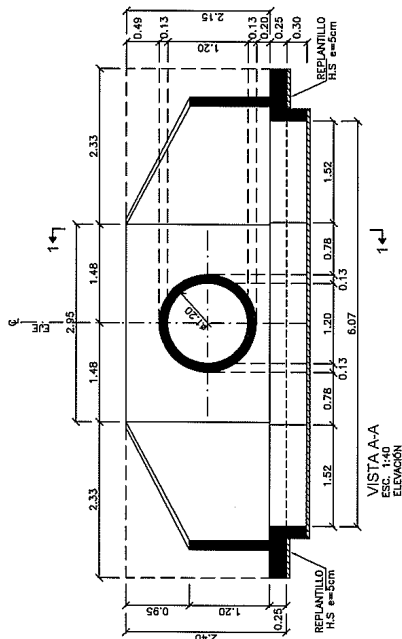


VISTA A-A
ELEVACIÓN

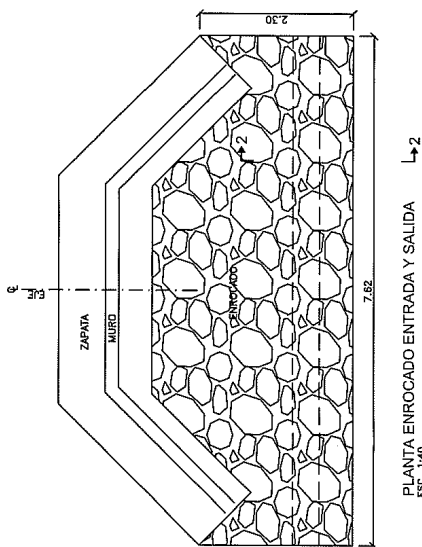

PLANTA ENROCADO ENTRADA Y SALIDA
ESC. 1:40

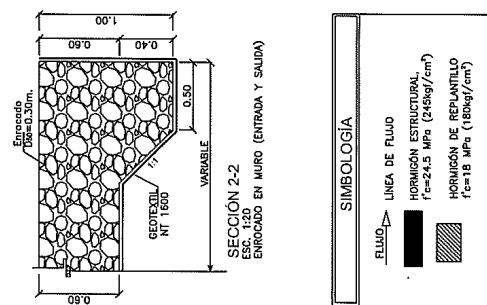

SECCIÓN 2-2
ENROCADO EN MURO (ENTRADA Y SALIDA)

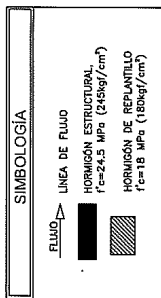

ABREVIATURAS
C CENTER LINE
SUP/INF RETEZO SUPERIOR/RETEZO INFERIOR


- NOTAS:
1. TODAS LAS MEDIDAS ESTÁN EN METROS, A MENOS QUE SE ESPECIFIQUE UNA UNIDAD DIFERENTE.
 2. LAS DIMENSIONES ACOTADAS PREVALEN EN OBRA PARA CONTROL DE CALIDAD Y RESISTENCIA DEL HORMIGÓN.
 3. EL DIÁMETRO DE LAS VARILLAS ESTÁN EXPRESADAS EN (mm).
 4. LA CUBRIMENTURA DEL HORMIGÓN DE RETEZO DEBE SER DE 40mm.
 5. EL HORMIGÓN DE RETEZO DEBE SER DE 40mm.
 6. EL HORMIGÓN DE RETEZO DEBE SER DE 40mm.
 7. LOS TRASLAPES SON DE 489.
 8. EL RELENO DEBE SER DE 40mm.
- LA MATERIA DEBEN CUMPLIR LAS ESPECIFICACIONES TÉCNICAS DEL MTP.

ESCALAS:




VOLUMEN DE HORMIGÓN ALCANTARILLA SIMPLE DE 1200 mm (48")									
Nº	a	b	h	e	superficie (m²)	espesor	volumen	observación	
2.00	2.09	2.97	1.10	0.25	2.78	0.25	1.39	ZONA LATERAL	
2.00	2.09	2.97	0.25	0.30	0.54	0.30	0.32	DENTELON ZONA LAT	
1.00	3.00	3.41	1.40	0.25	4.56	0.25	3.14	ZONA CENTRAL	
1.00	3.00	3.41	0.25	0.30	0.80	0.30	0.49	DENTELON ZONA CEN	
								PANTALLA (f=245kg/cm²)	
2.00	1.20	2.15	2.50	0.20	4.19	0.20	1.68	MURO DE ALA	
1.00	3.12	2.15	0.20	0.30	6.71	0.30	1.34	MURO CENTRAL	
1.00				0.20	1.67	0.20	-0.33	AREA TUBOS	
								TOTAL(m³)=	
								5.77	
								2 EXTREMOS	
								21.55	
								REPLANTILLO (f=245kg/cm²)	
1.00	3.00	3.41	1.40	0.25	4.56	0.25	0.32	ZONA CENTRAL	
2.00	2.09	2.97	1.10	0.25	2.78	0.25	0.32	ZONA LATERAL	
								TOTAL(m³)=	
								0.51	
								1 EXTREMO	
								1.01	

DETALLE DE ALCANTARILLA			
NUM.	ABSCISA	DIÁMETRO (m)	LONGITUD (m)
1	1+510	1200	17.5
2	1+784	1200	17.5
3	3+327	1200	17.5
4	6+727	1200	17.5
5	7+454	1200	17.5
6	7+454	1200	20
7	7+450	1200	17.5
8	8+062	1200	20

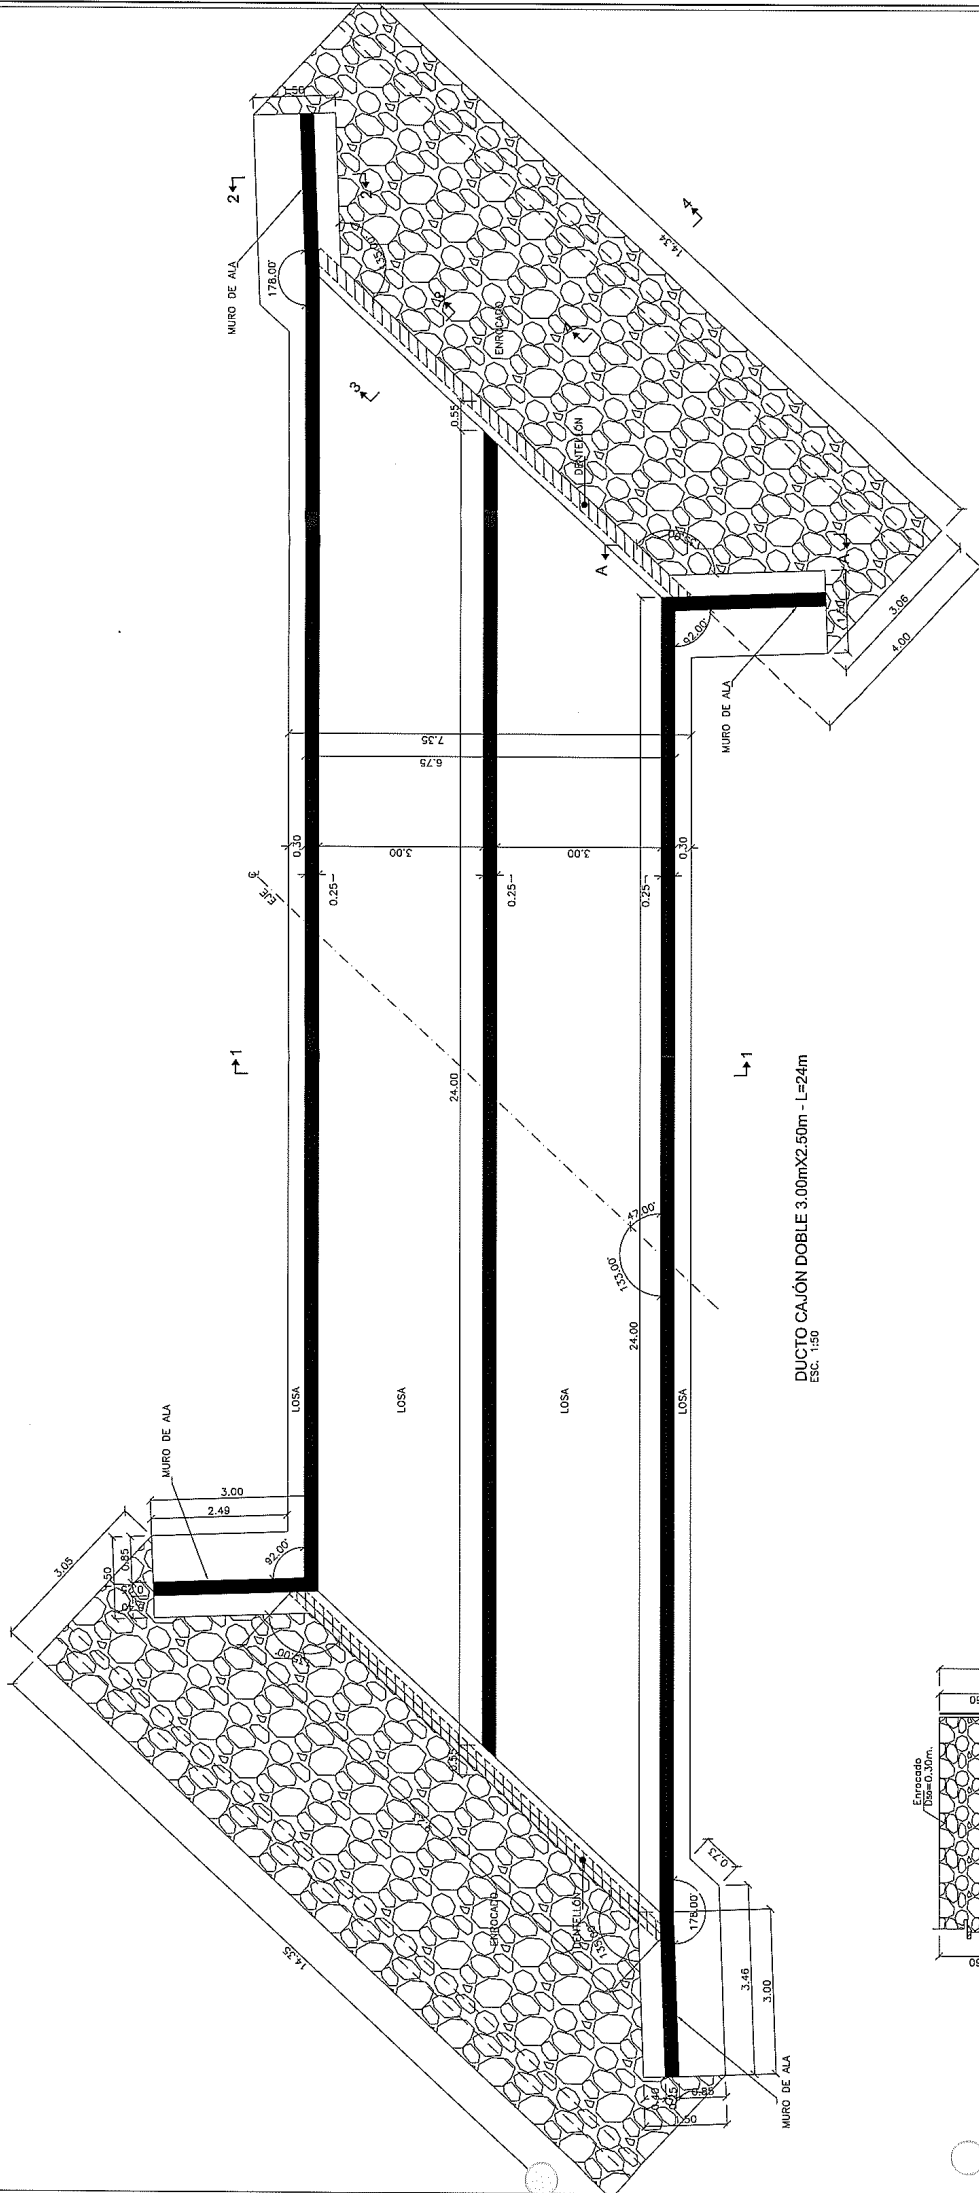

DUCTO CAJÓN DOBLE 3.00mX2.50m - L=24m
ESC. 1:50

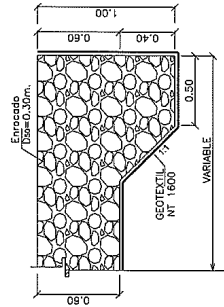

SECCIÓN 4-4
ENROSCADO EN MURO (ENTRADA Y SALIDA)

DETALLE DE ALCANTARILLA		
NÚM.	ABSCISA (m)	LONGITUD (m)
1	5+550	24

ABREVIATURAS

- § SUP/INF REFUERZO SUPERIOR/REFUERZO INFERIOR

NOTAS:

1. TODAS LAS MEDIDAS ESTÁN EN METROS, A MENOS QUE SE INDIQUE LO CONTRARIO.
2. LAS DIMENSIONES ADOTADAS PREVALENCEN SOBRE LO MEDIDO A ESCALA.
3. Y RESISTENCIA DEL HORMIGÓN.
4. EL DIÁMETRO DE LAS VARILLAS ESTÁN EXPRESADAS EN (mm).
5. FLUENCIA DEL ACERO DE REFUERZO $F_y=4200\text{kgf/cm}^2$.
6. RECUBRIMIENTO MÍNIMO PARA ARMADURA PRINCIPAL: 4cm.
7. LOS TRASLAPES SON DE 48φ.
8. EL RELLENO BAJO LOSA DE CIMENTACIÓN Y SOBRE MUROS LATERALES DEBERÁ SER COMPACTADO AL 95% DEL PROCTOR MODIFICADO EN CAPAS DE 0.20m. LA ALTURA TOTAL DE RELLENO DEBE SER DE 0.40m. EL RELENDO DEBE CUMPLIR LAS ESPECIFICACIONES TÉCNICAS DEL MDT.

VOLUMEN DE HORMIGÓN			
DESCRIPCIÓN	ÁREA (m²)	Z (m)	VOLUMEN (m³)
DUCTO CAJÓN DOBLE (F.C. 200kg/cm²)			
MURO DE ALA (M)	25.48	0.25	25.48
LOSA INFERIOR	200.57	0.25	50.14
LOSA SUPERIOR	350.00	0.25	87.50
MUROS LATERALES (M)	20.87	0.25	20.87
VERTICELONCE	5.55	0.25	2.78
MURO DE CABEZAL (M)	3.25	0.25	3.25
TOTAL	141.39		141.39
1.00 DUCTOS			
REPLANTILLO HORMIGÓN SIMPLE (F.C. 180kg/cm²)			
CIMENTACIÓN	200.57	0.07	14.04
TOTAL			14.04
1.00 DUCTOS			14.04

SIMBOLOGÍA

FLUJO →

LINEA DE FLUJO

HORMIGÓN ESTRUCTURAL
 $f_c=28\text{ MPa}$ (2800kg/cm²)

HORMIGÓN DE REPLANTILLO
 $f_c=18\text{ MPa}$ (1800kg/cm²)

GOBIERNO PROVINCIAL DEL GUAYAS

Escuela Provincial de Estudios y Proyectos

UNIVERSIDAD DEL GUAYAS

MANIFIESTO: LA PRESENTE ES LA ACTA QUE SE LEVA A CABO EN LA TALLA, UNIDAD EN EL CANTÓN DURÁN, PROVINCIA DEL GUAYAS.

CONTIENE: DUCTO CAJÓN DOBLE DE 3.00X2.50m.

PROYECTO: M.C. SUSANA GONZÁLEZ ROSADO

ADMINISTRACIÓN: 2020 - 2023

DURÁN

PROYECTISTA: [Firma]


REVISOR: [Firma]

APROBADO: [Firma]

FECHA: 14/04/2023

PÁGINA: 1/2

TIPOS DE DOBLADO

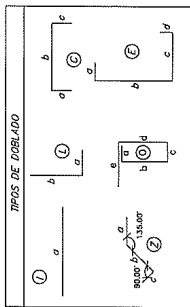

SIMBOLOGIA

LINEA DE FLUJO
 HORMIGÓN ESTRUCTURAL
 $f_c=28 \text{ MPa}$ (280kgf/cm²)
 HORMIGÓN DE REPLANTILLO
 $f_c=18 \text{ MPa}$ (180kgf/cm²)

ABREVIATURAS

☐ CENTER LINE
 ☐ SUP/INF REFUERZO SUPERIOR/REFUERZO INFERIOR

NOTAS:

- TODAS LAS MEDIDAS ESTÁN EN METROS, A MENOS QUE SE ESPECIFIQUE UNA UNIDAD DIFERENTE.
- LAS DIMENSIONES ACOTADAS PREVALEN SOBRE LO MEDIDO A MENOS QUE SE INDIQUE LO CONTRARIO.
- TOVAR CILINDROS DE PRUEBA EN OBRA PARA CONTROL DE CALIDAD Y RESISTENCIA DEL HORMIGÓN.
- EL DIÁMETRO DE LAS VARILLAS ESTÁN EXPRESADAS EN (mm).
- LUJERA DEL ACERO DE REFUERZO $f_y=42000 \text{ kgf/cm}^2$.
- REPLANTILLO DE HORMIGÓN DE 0.07m DE ANCHURA PRINCIPAL: 4cm.
- LOS TRASLAPES SON DE 48 ϕ .
- EL RELENDO BAJO LOSA DE CIMENTACIÓN Y SOBRE MUROS DE CIMENTACIÓN DEBEN SER DE 0.20m LA ALTURA TOTAL DE RELENDO DEBE SER MÍNIMO 0.60m, ADEMÁS EL MATERIAL DEBERÁ CUMPLIR LAS ESPECIFICACIONES TÉCNICAS DEL MITOP.

ESCALAS:



DETALLE DE ALICATAMILLA		
NÚM.	ALICATA (m)	LONGITUD (m)
1	5-500	24

GOBIERNO PROVINCIAL
 DEL GUAYAS


Estudios y Proyectos

REVISIÓN Y ASESORIA DE LA OBRA: M. SC. JUAN CARLOS RIVERA
 TUBA, URB. EL CANTÓN GUAYAS, PROVINCIA DEL GUAYAS

PROYECTO: MFC. MARIANA GONZÁLEZ ROSADO
 ADMINISTRACIÓN 2020 - 2023


FECHA: 15/05/2023
 AUTORIZACIÓN: 24/05/2023

PROYECTO: MFC. MARIANA GONZÁLEZ ROSADO
 ADMINISTRACIÓN 2020 - 2023
 FECHA: 15/05/2023
 AUTORIZACIÓN: 24/05/2023

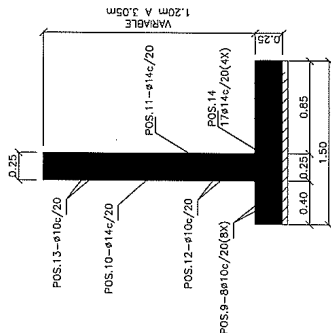

SECCIÓN 2-2

CORTE TRANSVERSAL DE MURO DE ALA

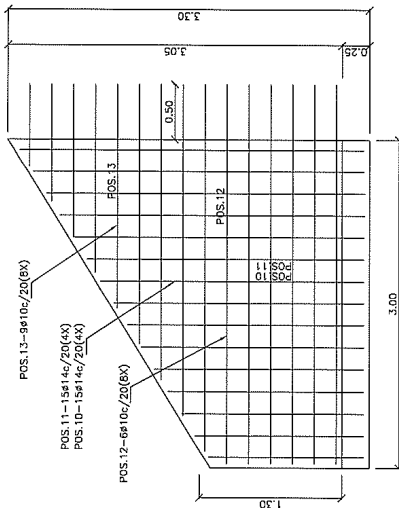


VISTA A-A


MURO DE ALA

PLANILLA DE ACERO DUCTO CAJÓN DOBLE (8.40X2.50)

MARCA	TIPO	DIÁMETRO φ	NUMERO	FORMA (m)					LONGITUD (m)	TOTAL	PESO Kg	OBSERVACION
				a	b	c	d	e				
DUCTO C/AL CAJUE (H=2008/6)												
POS.1	C	14	388.00	0.15	7.25	0.15	7.25	0.15	7.25	2778.00	3337.46	AS LOSA INFERIOR
POS.2	C	14	264.00	0.15	7.25	0.15	7.25	0.15	7.25	2028.00	2408.61	AS LOSA SUPERIOR
POS.3	C	14	960.00	0.50	2.50	1.00	4.00	0.50	2.50	1614.00	5225.61	AS MIROS VERTICALES
POS.4	C	14	482.00	0.30	2.50	0.15	3.35	0.30	2.50	1614.70	2051.29	AS MIROS VERTICALES
POS.5	C	18	178.00	0.15	6.70	0.15	7.00	0.15	6.70	1245.00	2488.99	AS LOSA SUPERIOR
POS.6	C	18	120.00	0.15	6.70	0.15	7.00	0.15	6.70	940.00	1077.97	AS LOSA SUPERIOR
POS.7	C	14	178.00	0.50	6.70	0.50	7.70	0.50	6.70	1370.60	2656.25	AS LOSA SUPERIOR
POS.8	C	14	120.00	0.50	6.70	0.50	7.70	0.50	6.70	924.00	1116.57	AS LOSA SUPERIOR
POS.9	C	10	96.00	0.15	8.00	0.15	8.00	0.15	8.00	782.40	482.38	AS HORIZONTAL EN LOSA INF
POS.10	C	10	96.00	0.15	8.00	0.15	8.00	0.15	8.00	782.40	473.50	AS HORIZONTAL EN LOSA INF
POS.11	C	10	96.00	0.15	8.00	0.15	8.00	0.15	8.00	782.40	482.38	AS HORIZONTAL EN LOSA INF
POS.12	C	10	78.00	0.15	8.00	0.15	8.00	0.15	8.00	633.60	391.93	AS HORIZONTAL EN MIROS
POS.13	C	10	78.00	0.15	8.00	0.15	8.00	0.15	8.00	624.00	384.72	AS HORIZONTAL EN MIROS
POS.14	C	10	68.00	0.15	8.00	0.15	8.00	0.15	8.00	544.00	321.43	AS HORIZONTAL EN LOSA SUP
POS.15	C	10	68.00	0.15	8.00	0.15	8.00	0.15	8.00	544.00	315.40	AS HORIZONTAL EN LOSA SUP
POS.16	C	10	68.00	0.15	8.00	0.15	8.00	0.15	8.00	544.00	341.99	AS HORIZONTAL EN LOSA SUP
POS.17	C	10	68.00	0.15	8.00	0.15	8.00	0.15	8.00	544.00	341.99	AS HORIZONTAL EN LOSA SUP
POS.100	C	10	68.00	0.								

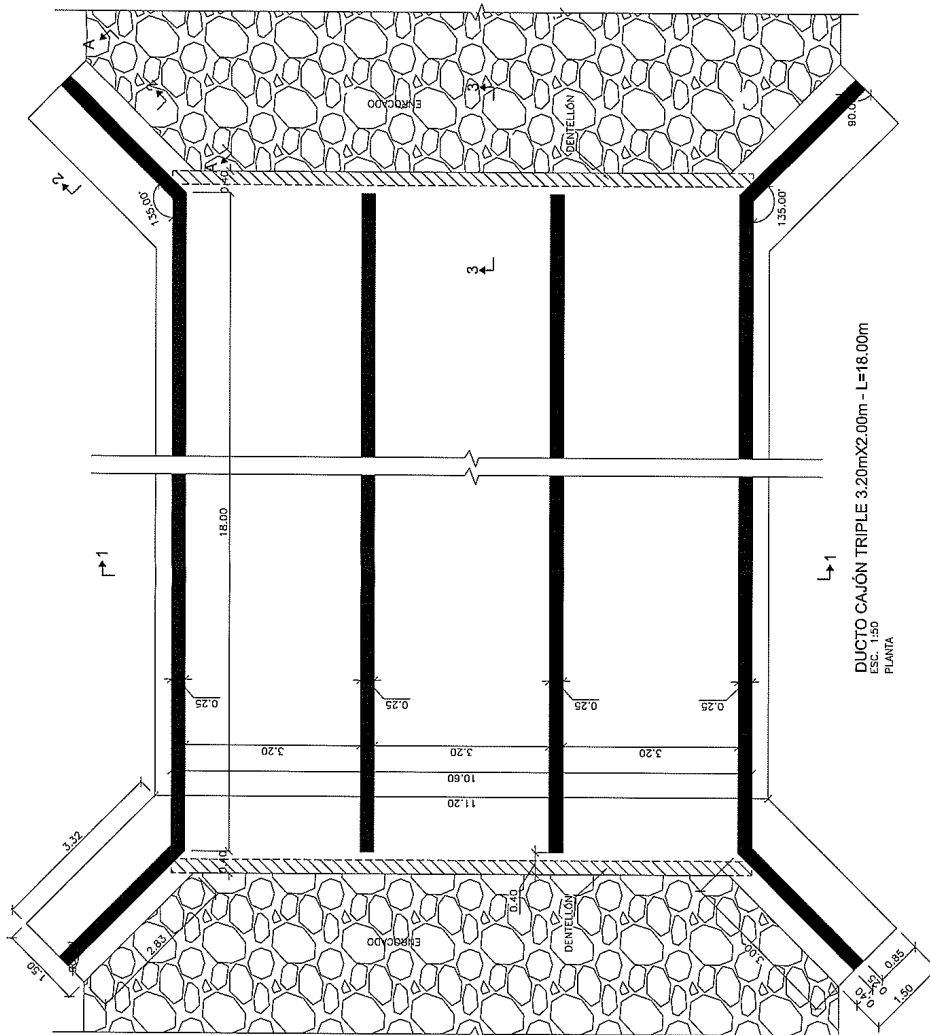


DUCTO CAJÓN TRIPLE 3.20mX2.00m - L=18.00m
ESC. 1:50
PLANTA

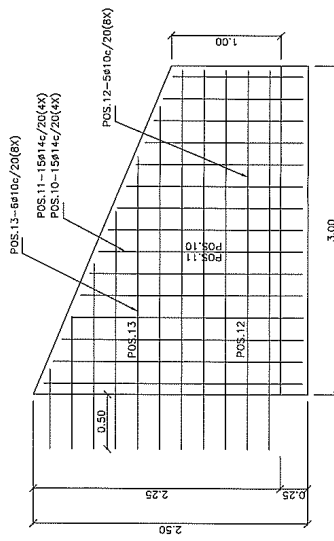


VISTA A-A
ESC. 1:25
MURO DE ALA



VOLUMEN DE HORMIGÓN			
DESCRIPCIÓN	ÁREA (m²)	Z (m)	VOLUMEN (m³)
DUCTO CAJÓN Doble ABC. (f=280kg/cm²)			
MURO DE ALA (X4)	72.00	0.25	18.00
LOSA INFERIOR	27.00	0.25	6.75
LOSA SUPERIOR	180.00	0.25	45.00
MUROS LATERALES (X4)	36.00	0.25	9.00
DETELLÓN (X2)	6.00	0.25	1.50
MURO DE CABAÑA (X2)	6.00	0.25	1.50
TOTAL	333.00		82.75
REFRIGERANTE HORMIGÓN SIMPLE (f=180kg/cm²)			
CONCRECIÓN	27.00	0.07	1.89
TOTAL			84.64
DUCTOS			25.89

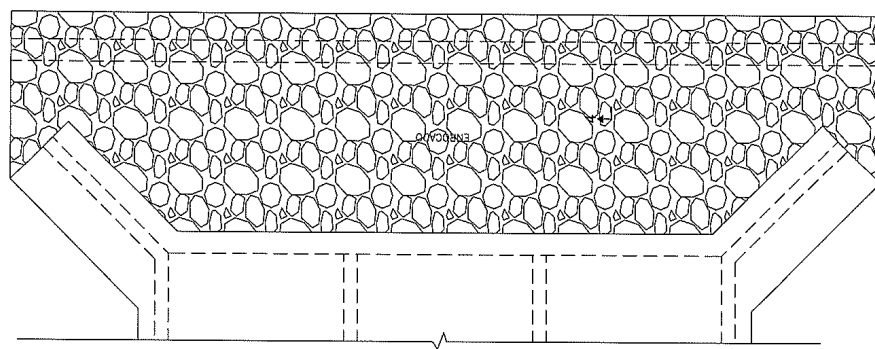

PLANTA ENROCADO ENTRADA Y SALIDA
ESC. 1:50

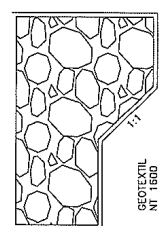

SECCIÓN 4-4
ESC. 1:20
ENROCADO ENTRADA Y SALIDA

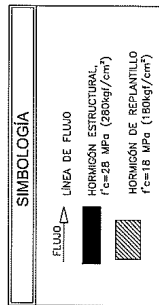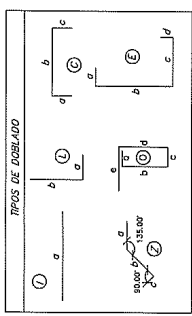

LEYENDAS:

- IDENTIFICACIÓN DEL REFUERZO
- CANTIDAD DE VARILLAS
- ESPACIAMIENTO ENTRE VARILLAS
- DIÁMETRO DE LA VARILLA EN MILÍMETROS

NOTAS:

1. TODAS LAS MEDIDAS ESTÁN EN METROS, A MENOS QUE SE ESPECIFIQUE UNA UNIDAD DIFERENTE.
2. LAS DIMENSIONES ACOTADAS PREVALENCEN SOBRE LO MEDIDO A LA OBRA.
3. TOMAR CUADROS DE PRUEBA EN OBRA PARA CONTROL DE CALIDAD Y RESISTENCIA DEL HORMIGÓN.
4. EL DIÁMETRO DE LAS VARILLAS ESTÁN EXPRESADAS EN (mm).
5. FLUENCIA DEL ACERO DE REFUERZO $F_y=4200\text{kgf/cm}^2$.
6. EL HORMIGÓN PARA ARMADURA PRINCIPAL 5cm.
7. LOS TRASLAPES SON DE 48φ.
8. EL RELLENO BAJO LOSA DE CIMENTACIÓN Y SOBRE MUROS DEBERÁ SER COMPACTADO ACTUANDO EL MATERIAL DEBERÁ SER MÍNIMO 0.60m. ADemás EL MATERIAL DEBERÁ CUMPLIR LAS ESPECIFICACIONES TÉCNICAS DEL NIOP.

DETALLE DE ALICATARRILLA		
NÚM.	ABSCISA	LONGITUD (m)
1	2+293	28

GOBIERNO PROVINCIAL
DEL GUAYAS

SECRETARÍA DE
ESTUDIOS Y PROYECTOS

FECHA: 15/05/2023

PROYECTO: ACANTARRILLA TIPO CAJÓN TRIPLE 3.20mX2.00m

PLANTA: VISTA A-A, ENROCADO ENTRADA Y SALIDA, SECCIÓN 4-4

PROYECTISTA: MIC. SUSANA GONZÁLEZ ROSADO

ADMINISTRACIÓN: 2020 - 2023

UBICACIÓN: DUMAN

PROYECTISTA: MIC. SUSANA GONZÁLEZ ROSADO


ADMINISTRACIÓN: 2020 - 2023

UBICACIÓN: DUMAN

PROYECTISTA: MIC. SUSANA GONZÁLEZ ROSADO

ADMINISTRACIÓN: 2020 - 2023

UBICACIÓN: DUMAN

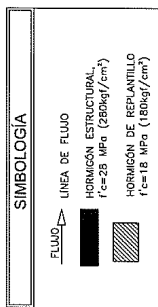


LEYENDAS:

POS. 8-10 12 25


IDENTIFICACIÓN DEL REFUERZO	ESPACIAMIENTO ENTRE VARILLAS
CANTIDAD DE VARILLAS	DIÁMETRO DE LA VARILLA EN MM

NOTAS:

1. TODAS LAS MEDIDAS ESTÁN EN METROS, A MENOS QUE SE ESPECIFIQUE UNA UNIDAD DIFERENTE.
2. LAS DIMENSIONES ACTUALES PREVALEN SOBRE LO MEDIDO A TOMAR CLINOROS DE PRUEBA EN OBRA PARA CONTROL DE CALIDAD Y RESISTENCIA DEL HORMIGÓN.
3. LA FLUENCIA DE HORMIGÓN DE REFUGIO $F = 120 \text{ cm}^3/\text{s}$ EN (mm).
4. CUBRIMIENTO MÍNIMO PARA ARMADURA PRINCIPAL 5cm
5. CUBRIMIENTO MÍNIMO PARA ARMADURA PRINCIPAL 5cm
6. CUBRIMIENTO 4cm PANTALLA
7. EL RELENO BAJO LOMA DE CIMENTACIÓN Y SOBRE MUROS LATERALES DEBERÁ SER COMPACTADO AL 95% DEL PROCTOR MODIFICADO EN CHASIS DE 0.30M. LA ALTA LOMA DE RELENO DEBERÁ SER COMPACTADO AL 95% DEL PROCTOR MODIFICADO CUMPLIR LAS ESPECIFICACIONES TÉCNICAS DEL VTOP.

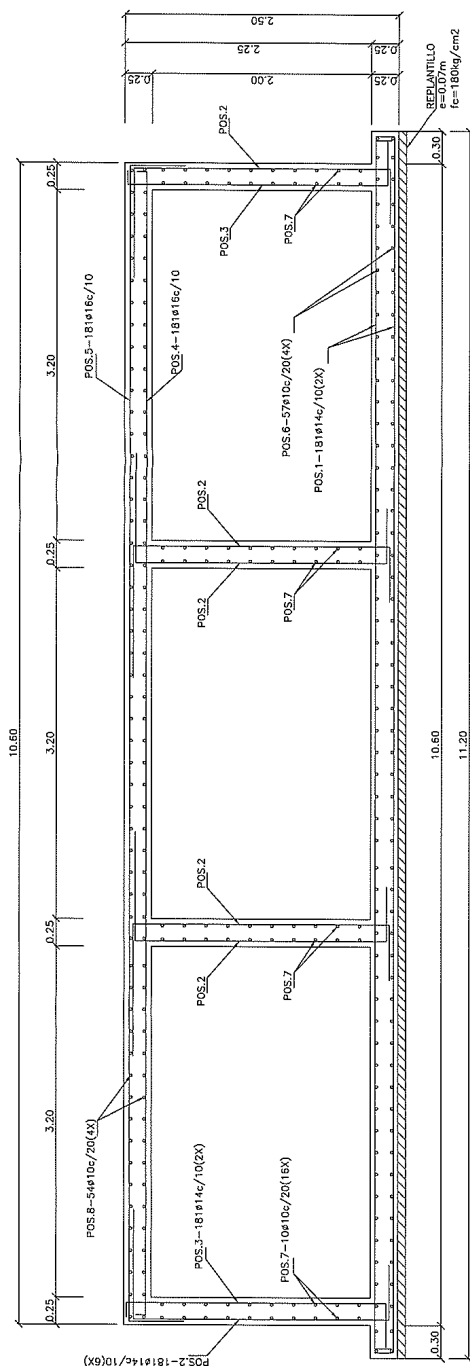


SECCIÓN 1-1
ESC. 1:25
CORTE TRANSVERSAL DEL DUCTO

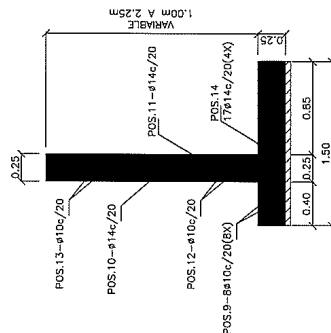


SECCIÓN 2-2

ESC. 1:25
CORTE TRANSVERSAL DE
MURO DE ALA

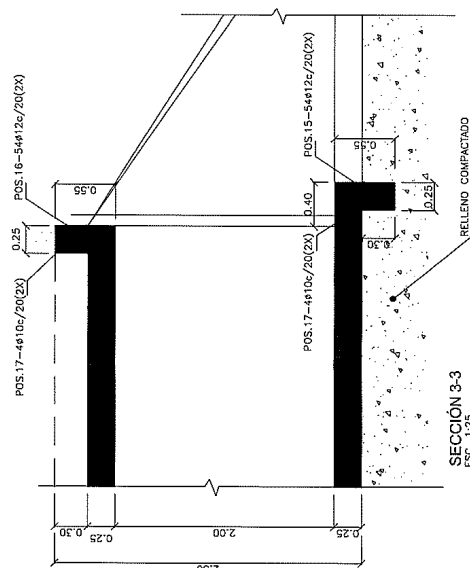


SECCIÓN 3-3
ESC. 1:25
CORTE LONGITUDINAL DEL DUCTO


[illegible]

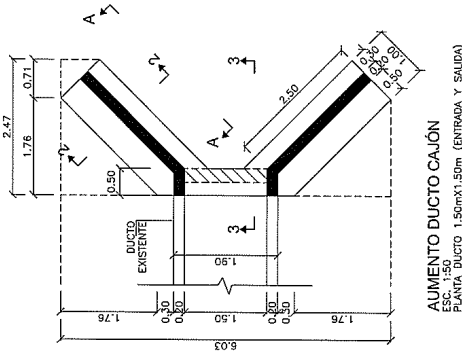


AUMENTO DUCTO CAJÓN
ESC. 1:50
PLANTA DUCTO 1.50mX1.50m (ENTRADA Y SALIDA)

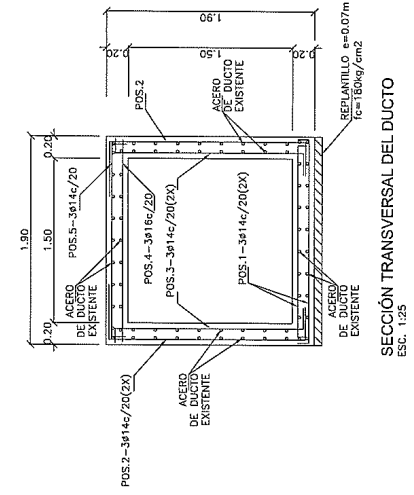


SECCIÓN TRANSVERSAL DEL DUCTO
ESC. 1:25

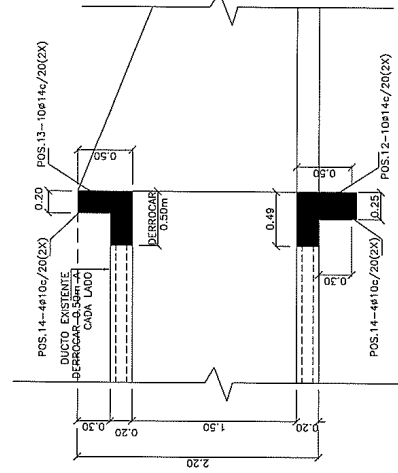


SECCIÓN 3-3
ESC. 1:25
CORTE LONGITUDINAL DEL DUCTO

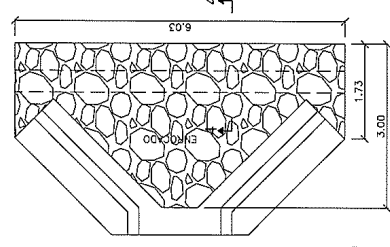

PLANTA ENROCADO ENTRADA Y SALIDA
ESC. 1:50

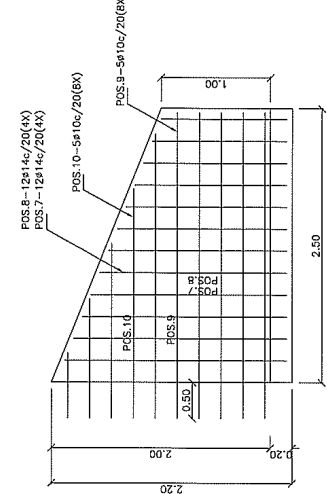

VISTA A-A
ESC. 1:50
CORTE TRANSVERSAL DE MURO DE ALA

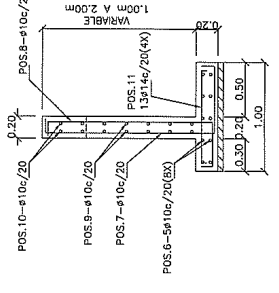

SECCIÓN 2-2
ESC. 1:25
CORTE TRANSVERSAL DE MURO DE ALA

VOLUMEN DE HORMIGÓN			
DESCRIPCIÓN	ÁREA (m²)	Z (m)	VOLUMEN (m³)
DUCTO CAJÓN f'c=28MPa/cm²	3.75	0.20	3.00
MURO DE ALA (X4)	6.06	0.20	2.42
LOSA INFERIOR	0.95	0.20	0.38
LOSA SUPERIOR	0.75	0.20	0.30
MURD VERTICALES (X2)	0.75	0.20	0.30
MURD VERTICALES (X2)	0.75	0.20	0.30
MURO DE CUBIERTA (X2)	0.57	0.20	0.23
TOTAL	13.57		5.62
REPLANTILLO HORMIGÓN SIMPLE f'c=28MPa/cm²			
CIMENTACIÓN	6.06	0.07	0.85
TOTAL			0.85

DETALLE DE ALCANTARILLA	
NUM.	DESCRIPCIÓN
1.	Ø=830

SIMBOLOGÍA	
FLUJO →	LINEA DE FLUJO
■	HORMIGÓN ESTRUCTURAL, f'c=28 MPa (280kgf/cm²)
▨	HORMIGÓN DE REPLANTILLO f'c=18 MPa (180kgf/cm²)


ABREVIATURAS

- CL CENTER LINE
- SUP/INF SUPERIOR/INFERIOR
- REFUERZO SUPERIOR/REFUERZO INFERIOR


NOTAS:

1. TODAS LAS MEDIDAS ESTÁN EN METROS, A MENOS QUE SE ESPECIFIQUE UNA UNIDAD DIFERENTE.
2. LAS DIMENSIONES ACOMODADAS PREVALEN EN CASO DE ESCALA.
3. TOMAR CILINDROS DE PRUEBA EN OBRA PARA CONTROL DE CALIDAD Y RESISTENCIA DEL HORMIGÓN. ESTÁN EXPRESADAS EN (mm).
4. EL HORMIGÓN DE REPLANTILLO DEBE SER COMPACTADO AL 95% DEL PROCTOR MODIFICADO EN CAPAS DE 0.20m. LA ALTURA TOTAL DE RELLENO DEBE SER MÍNIMO 0.80m, ADEMÁS EL MATERIAL DEBE CUMPLIR LAS ESPECIFICACIONES TÉCNICAS DEL MOP.
5. EL HORMIGÓN DE REPLANTILLO DEBE SER COMPACTADO AL 95% DEL PROCTOR MODIFICADO EN CAPAS DE 0.20m. LA ALTURA TOTAL DE RELLENO DEBE SER MÍNIMO 0.80m, ADEMÁS EL MATERIAL DEBE CUMPLIR LAS ESPECIFICACIONES TÉCNICAS DEL MOP.
6. RECURRIMIENTO MÍNIMO PARA ARMADURA PRINCIPAL: 4cm
7. CIMENTACIÓN: 30cm PANTALLA.
8. LOS TRASLAPES SON DE 48φ
9. LAS ARMADURAS DEBEN SER COMPACTADAS Y SOBRE MUROS LATERALES DEBE SER COMPACTADO AL 95% DEL PROCTOR MODIFICADO EN CAPAS DE 0.20m. LA ALTURA TOTAL DE RELLENO DEBE SER MÍNIMO 0.80m, ADEMÁS EL MATERIAL DEBE CUMPLIR LAS ESPECIFICACIONES TÉCNICAS DEL MOP.

ESCALAS:

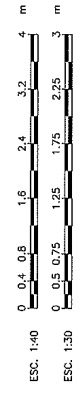


Enrocado
Ø30-Ø30m.

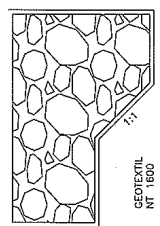

SECCIÓN 4-4
ESC. 1:20
ENROCADO ENTRADA Y SALIDA

PLANILLA DE HIERRO AUMENTO DE DUCTO CAJÓN 1.50X1.50											
MARCA	TIPO	DIÁMETRO	NUMERO	a	b	c	d	e	f	g	h
FORMA (m)											
LONGITUD (m)											
PESO											
OBSERVACION											
DUCTO CAJÓN (f'c=28MPa/cm²)											
POS.1	C	14	6.00	0.12	1.82	0.12	2.06	12.36	14.94	AS LOSA INFERIOR	
POS.2	C	14	6.00	0.30	1.82	0.50	2.62	15.72	19.00	AS MUROS VERTICALES	
POS.3	S	14	6.00	0.30	1.82	0.12	2.24	13.44	16.24	AS MUROS VERTICALES	
POS.4	I	16	3.00	1.82			1.82	5.46	8.62	AS LOSA SUPERIOR	
POS.5	C	14	3.00	0.15	1.82	0.15	2.12	6.36	7.69	AS LOSA SUPERIOR	
POS.6	L	10	40.00	0.15	3.00		3.15	238.00	77.88	AS EN ZAPATA MURO ALA (5 var)	
POS.7	E	14	40.00	0.12	1.82	0.15	2.52	220.96	246.37	AS EN MURO DE ALA (5 var)	
POS.8	E	14	40.00	0.30	1.82	0.15	2.68	232.96	258.33	AS EN MURO DE ALA (5 var)	
POS.9	Z	10	40.00	0.15	3.00		3.15	238.00	77.88	AS EN MURO DE ALA (5 var)	
POS.10	Z	10	40.00	0.30	1.82	0.12	1.88	25.60	48.61	AS EN MURO DE ALA (5 var)	
POS.11	C	14	57.00	0.15	0.90	0.15	1.20	62.40	76.51	AS EN ZAPATA MURO DE ALA	
POS.12	C	14	20.00	0.15	0.42	0.15	0.40	1.54	30.80	AS ENTRELLO	
POS.13	C	14	20.00	0.12	0.40	0.12	0.40	1.44	28.80	MURO DE CABA	
POS.14	C	10	15.00	0.12	1.82	0.12	2.06	32.95	20.32	MURO DE CABA Y ENTRELLO	
TOTAL											716.95 kg

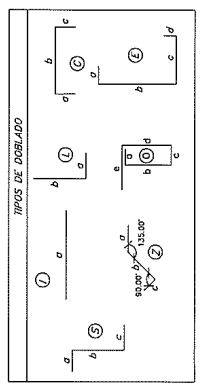

TIPOS DE DISEÑO

GOBIERNO PROVINCIAL
DEL GUAYAS

Escuela Provincial de
Estudios y Proyectos

CONTRATO: AUMENTO DUCTO CAJÓN DE 1.50mX1.50m (ENTRADA Y SALIDA)

PROYECTO: MSC. SUSANA GONZÁLEZ ROSADO

ADMINISTRACIÓN: 2020 - 2023

FECHA: 09/04/2020

INDICADOS: DICIEMBRE/2020

SEÑALAMIENTO Y CANTONAMIENTO DE LA CARRETERA NACIONAL N° 1 DE LA VÍA TUNAJE - TUNAJE AL NOROCCIDENTE DE LA CARRETERA DE LA PARROQUIA TUNAJE, ENTRE EL C. CARLOS BARRA, PARROQUIA DE GUAYAS.


CONTRATISTA: MSC. SUSANA GONZÁLEZ ROSADO

PROYECTO: AUMENTO DUCTO CAJÓN DE 1.50mX1.50m (ENTRADA Y SALIDA)


ADMINISTRACIÓN: 2020 - 2023

FECHA: 09/04/2020


INDICADOS: DICIEMBRE/2020

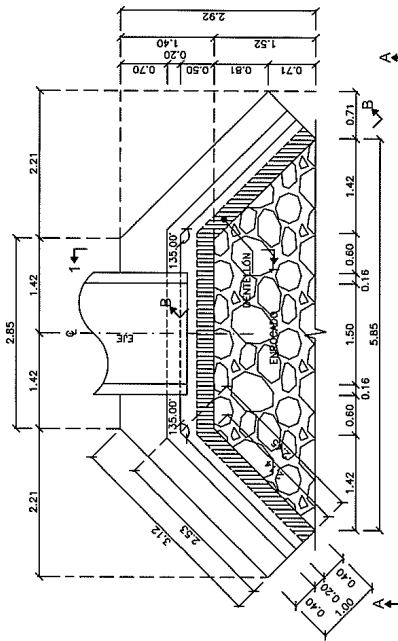


PLANTA ALCANTARILLA SIMPLE TUBULAR 1500mm (60")
ESC. 1:40

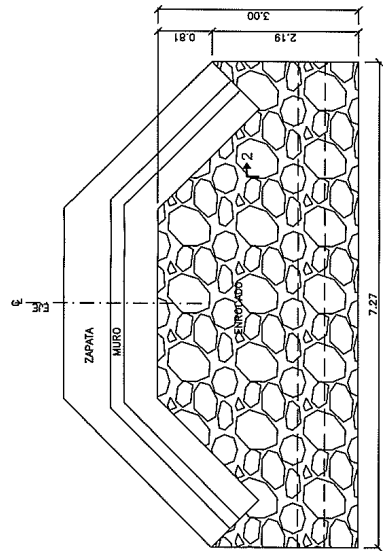

PLANTA ENROCADO ENTRADA Y SALIDA
ESC. 1:40

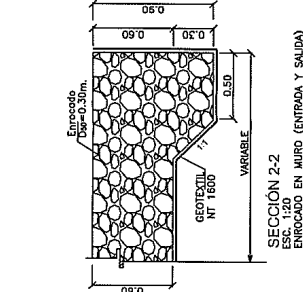

SECCIÓN 2-2
ENROCADO EN MURO (ENTRADA Y SALIDA)
ESC. 1:20

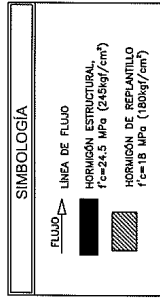



ABREVIATURAS

CL CENTER LINE.
SUP/INF REFUERZO SUPERIOR/REFUERZO INFERIOR


NOTAS:

1. TODAS LAS MEDIDAS ESTÁN EN METROS, A MENOS QUE SE ESPECIFIQUE UNA UNIDAD DIFERENTE.
2. LAS DIMENSIONES ACOTADAS PREVALEN SOBRE LO MEDIDO A ESCALA.
3. TOMAR CUADROS DE PRUEBA EN OBRA PARA CONTROL DE CALIDAD Y RESISTENCIA DEL HORMIGÓN. ESTÁN EXPRESADAS EN (mm).
4. EL HORMIGÓN DE REPLANTILLO DEBE SER DE CLASE C25.
5. FLUJOS DEL ACERO DE REFUERZO $f_y=42000\text{kgf/cm}^2$.
6. RECURRIMIENTO MÍNIMO PARA ARMADURA PRINCIPAL: 4cm.
7. OMIENTACIÓN: 3cm PANTALLA.
8. EL RELENO DEBE SER COMPACTADO AL 95% DEL PROCTOR MODIFICADO EN CAPAS DE 0.20m. LA ALTURA TOTAL DE RELENO DEBE SER MÍNIMO 0.60m. ADemás EL MATERIAL DEBE CUMPLIR LAS ESPECIFICACIONES TÉCNICAS DEL MITOP.

ESCALAS:

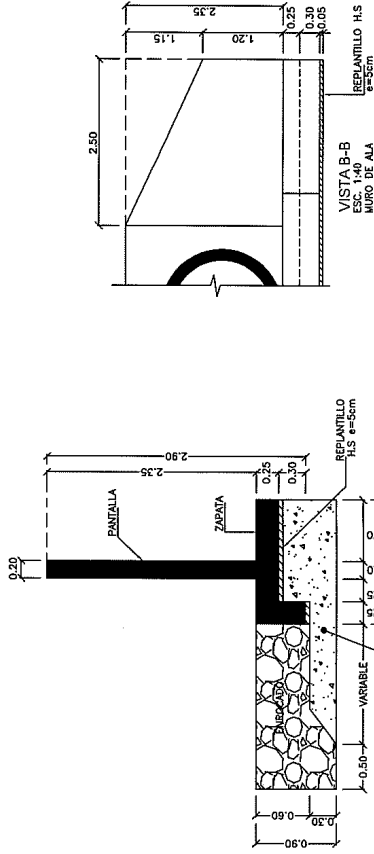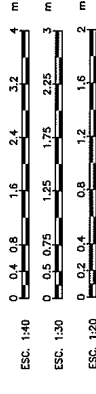

VISTA B-B
MURO DE ALA
ESC. 1:40

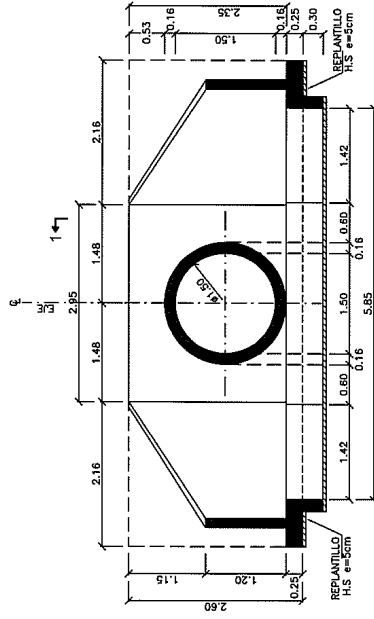


VISTA A-A
ELEVACIÓN
ESC. 1:40

VOLUMEN DE HORMIGÓN ALCANTARILLA SIMPLE DE 1500 mm (60")									
Nº	a	b	h	e	SUPERFICIE (m²)	ESPESOR (cm)	VOLUMEN (m³)	OBSERVACIÓN	
2.00	2.21	3.12	1.00	0.25	2.63	0.25	1.32	ZONA LATERAL	
2.00	0.25	2.29	0.30	0.30	0.55	0.30	0.33	DENTELLÓN ZONALAT	
1.00	1.40	3.96	5.36	0.25	1.34	0.25	1.34	ZONA CENTRAL	
1.00	0.25	2.29	0.30	0.30	0.72	0.30	0.22	DENTELLÓN ZONA EN	
							3.20		
PANTALLA (f=258kg/cm²)									
2.00	1.20	2.35	1.50	0.40	4.44	0.40	1.78	MURO DE ALA	
2.00	2.25	3.25	0.30	0.30	2.58	0.30	0.78	MURO CENTRAL	
2.00				0.30	0.30	0.30	0.09	ASENTOS	
							3.23		
TOTAL(m³)=								6.64	
REFRANTILLO (f=258kg/cm²)									
1.00	1.40	3.96	5.54	0.05	5.54	0.05	0.38	ZONA CENTRAL	
2.00	2.21	3.12	1.00	0.16	2.63	0.16	0.42	ZONA LATERAL	
							0.80	1 EXTREMO	
TOTAL(m³)=								0.80	
							1.60	2 EXTREMOS	

DETALLE DE ALCANTARILLA			
NUM.	ABSCISA	DÍAMETRO (mm)	LONGITUD (m)
1	3+288	1500	25 AUMENTO
2	3+127	1500	17.5
3	8+482	1500	20

TIPOS DE DOBLADO

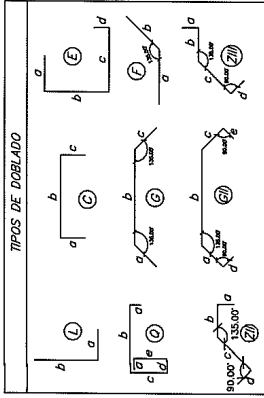

LEYENDAS:

- IDENTIFICACIÓN DEL REFUERZO
- CANTIDAD DE VARILLAS
- ESPACIAMIENTO ENTRE VARILLAS
- DIÁMETRO DE LA VARILLA EN MILÍMETROS
- VARILLAS QUE ENTRAN EN LA DIRECCIÓN PERPENDICULAR AL PLANO
- VARILLAS QUE SALEN EN LA DIRECCIÓN PERPENDICULAR AL PLANO
- CAMBIO DE DIRECCIÓN DE BARRA
- VARILLAS INTERIORES, INTERIORES (INT) (EX)
- VARILLAS INTERIORES, INTERIORES (INT) (EX)
- TRASLAPSE


ABREVIATURAS

- CENTER LINE.
- REFUERZO SUPERIOR/REFUERZO INFERIOR
- SUP/INF

NOTAS:

1. TODAS LAS MEDIDAS ESTÁN EN METROS, A MENOS QUE SE ESPECIFIQUE UNA UNIDAD DIFERENTE.
2. LAS MEDIDAS ACOTADAS PREVALEN SOBRE LO MEDIDO A ESCALA.
3. LAS VARILLAS DEBEN SER DE CALIDAD Y RESISTENCIA DEL HORMIGÓN.
4. EL DIÁMETRO DE LAS VARILLAS ESTÁN EXPRESADAS EN (mm).
5. FUERZA DEL ACERO DE REFUERZO $f_y=42000\text{kg/cm}^2$.
6. EL REFUERZO DEBEN SER DE CALIDAD Y RESISTENCIA DEL HORMIGÓN.
7. LOS TRASLAPES SON DE 48R.
8. EL REFUERZO DEBEN SER COMPACTADO AL 95% DEL PROCTOR.
9. EL HORMIGÓN DEBEN SER COMPACTADO AL 95% DEL PROCTOR.
10. DEBERÁ SER MÍNIMO 0.60M, ADEMÁS EL MATERIAL DEBERÁ CUMPLIR LAS ESPECIFICACIONES TÉCNICAS DEL MTP.

ESCALAS:

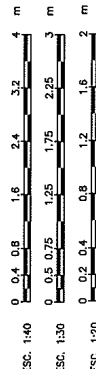

GOBIERNO PROVINCIAL DEL GUAYAS

Provincia de Guayas
Estudios y Proyectos

TRANSFORMACIÓN Y ADAPTACIÓN DE LA VÍA COMERCIAL DE LA VÍA DE LA TUBA, UNIDAD DE EL CANTÓN BARRA, PROVINCIA DEL GUAYAS

CONTIENE: ALICANTARILLA TUBULAR SIMPLE Ø150mm


PROYECTO: ALICANTARILLA TUBULAR SIMPLE Ø150mm

ADMINISTRACIÓN: 2020 - 2023

FECHA: 2020/07/20

INSTRUMENTOS: 2/3


INSTRUMENTOS: 2/3

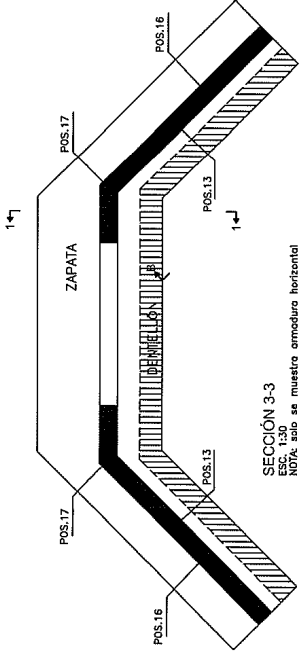

SECCIÓN 3-3

ESC. 1:30
NOTA: solo se muestra armadura horizontal


NUM.	ABSCISA	DIÁMETRO (mm)	LONGITUD (m)
1	3+288	1500	2.5 AUMENTO
2	3+127	1500	27.5
3	8+482	1500	20

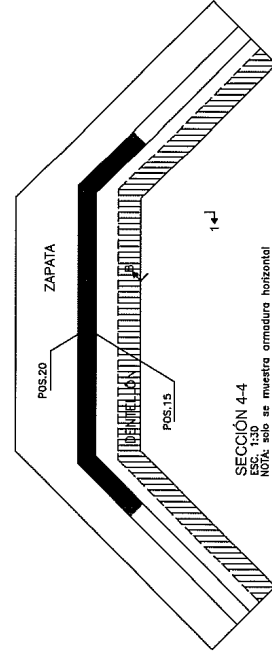

SECCIÓN 4-4


ESC. 1:30
NOTA: solo se muestra armadura horizontal

PLANILLA DE HIERRO - ALICANTARILLA EMPLE TUBULAR DE 150mm (60")														
MARCA TIPO	DIÁMETRO	NUMERO	FORMA (IN)		LONGITUD TOTAL	PESO	OBSERVACION							
			ZAPATA Y DENTELLÓN	(fy=42000kg/cm²)										
POS.1	Q	14	22.00	0.15	0.30	0.45	0.15	0.45	0.15	46.20	55.83	AS SUP	AS SUP	
POS.2	Q	14	10.00	0.15	0.30	0.45	0.15	0.45	0.15	23.10	19.38	AS SUP	AS SUP	
POS.3	Q	14	15.00	0.15	0.30	0.45	0.15	0.45	0.15	34.50	45.32	AS SUP	AS SUP	
POS.4	G	10	8.00	0.24	3.00	2.44	7.68	68.04	38.87	68.04	38.87	AS SUP (la parramada)	AS SUP (la parramada)	
POS.5	G	10	8.00	0.24	3.00	2.44	7.68	68.04	38.87	68.04	38.87	AS SUP (la parramada)	AS SUP (la parramada)	
POS.6	G	10	4.00	0.24	3.00	2.00	3.84	28.12	17.34	28.12	17.34	AS HORIZ DENTELLÓN	AS HORIZ DENTELLÓN	
SUBTOTAL=													215.78	
MURDO CENTRAL Y MUROS DE ALA (fy=42000kg/cm²)														
POS.7	E	12	6.00	0.15	0.30	0.45	0.15	0.45	0.15	3.71	22.26	95.76	AS EXT	
POS.8	E	12	9.00	0.15	0.30	0.45	0.15	0.45	0.15	5.57	33.39	143.64	AS EXT (la parramada)	
POS.9	E	12	9.00	0.15	0.28	0.61	0.15	0.15	0.15	5.50	33.30	11.59	AS EXT (la parramada)	
POS.10	E	12	6.00	0.15	0.28	0.50	0.15	0.15	0.15	3.31	28.85	17.63	AS INT	
POS.11	C	12	9.00	0.15	0.30	0.45	0.15	0.15	0.15	5.50	33.31	7.22	AS INT (la parramada)	
POS.12	E	12	9.00	0.15	0.30	0.45	0.15	0.15	0.15	5.51	9.55	8.83	AS INT (la parramada)	
POS.13	U	10	12.00	0.15	0.28	0.59	0.15	0.15	0.15	4.66	28.15	28.15	AS EXT (la parramada)	
POS.14	U	10	9.00	0.15	0.28	0.72	0.15	0.15	0.15	3.88	30.41	30.41	AS EXT (la parramada)	
POS.15	U	10	9.00	0.15	0.28	0.72	0.15	0.15	0.15	3.88	30.41	30.41	AS EXT (la parramada)	
POS.16	U	10	12.00	0.15	0.34	0.89	0.15	0.15	0.15	7.51	91.21	55.56	AS INT	
POS.17	F	12	12.00	0.50	0.51	1.50	0.15	0.15	0.15	18.1	16.86	10.39	AS INT (la parramada)	
POS.18	U	10	6.00	0.15	0.30	0.45	0.15	0.15	0.15	3.31	28.86	5.33	REQUERIDO AS INT	
POS.19	U	10	3.00	0.27	0.98	0.37	0.15	0.15	0.15	4.01	12.04	7.42	AS INT (la parramada)	
POS.20	G	10	12.00	0.15	0.28	0.59	0.15	0.15	0.15	4.66	28.15	63.59	AS INT	
POS.21	E	12	26.00	0.15	0.31	0.94	0.52	0.15	0.15	2.76	71.63	63.59	AS INT	
POS.22	E	12	26.00	0.15	0.31	0.94	0.52	0.15	0.15	2.76	71.63	63.59	AS INT	
SUBTOTAL=													352.18	
TOTAL=													567.96	
TOTAL=													567.96	

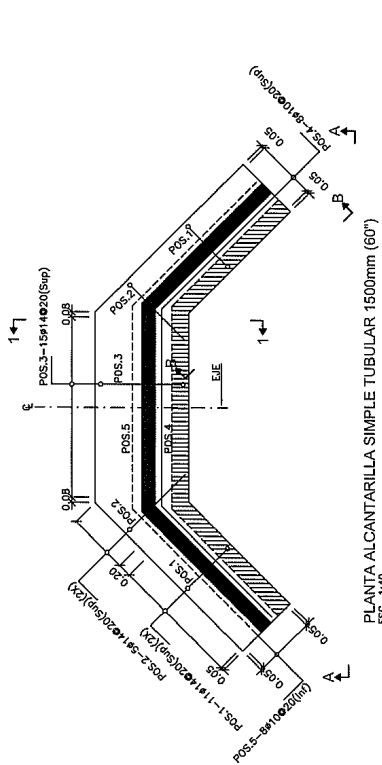


PLANTA ALICANTARILLA SIMPLE TUBULAR 1500mm (60")

ESC. 1:40

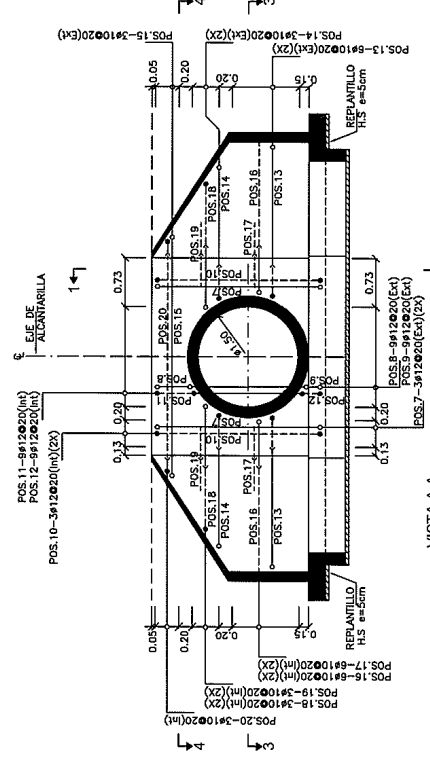

VISTA A-A

ESC. 1:40
ELEVACIÓN ALICANTARILLA SIMPLE TUBULAR DE 1500mm (60")
NOTA: Ver armadura de ala en VISTA B-B

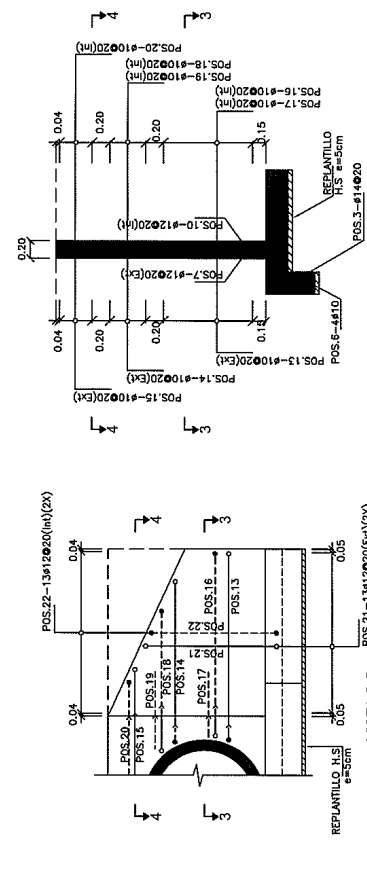

SECCIÓN 1-1

ESC. 1:40

MURO CENTRAL