



**GOBIERNO AUTÓNOMO DESCENTRALIZADO
PROVINCIAL DEL GUAYAS****DIRECCIÓN DE ESTUDIOS Y PROYECTOS****ESTUDIO ESTRUCTURAL**


**"REHABILITACIÓN Y ASFALTADO DE LA VIA COMPRENDIDA DESDE EL
KM 20 DE LA VIA DURAN-TAMBO HASTA EL INGRESO A LA CABECERA
DE LA PARROQUIA TAURA, UBICADA EN EL CANTON DURAN, PROVINCIA
DEL GUAYAS"**

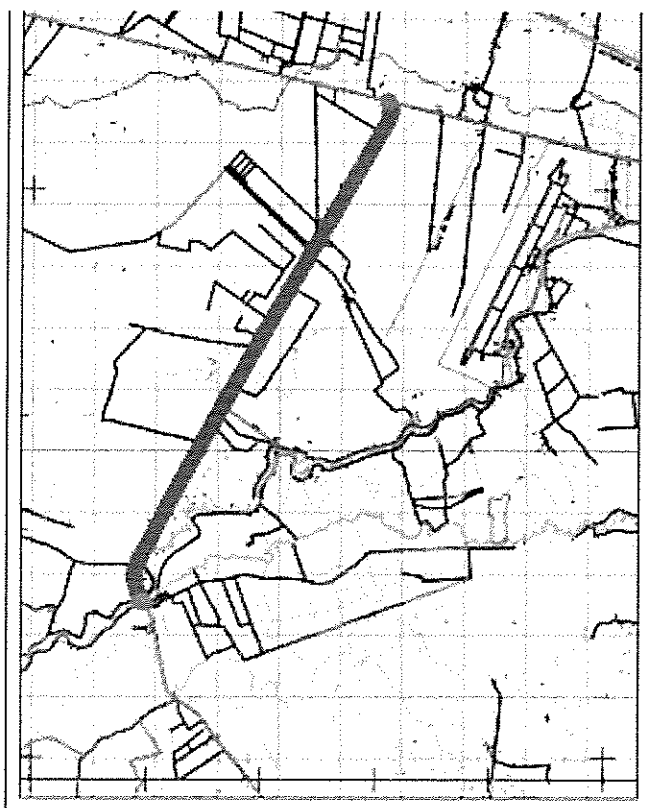


MARZO 2021

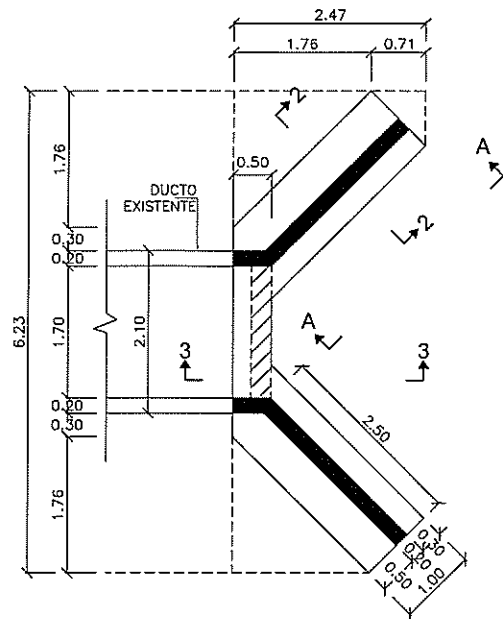

AUMENTO DUCTO CAJÓN
ESC. 1:50
PLANTA DUCTO 1.70mX1.70m (ENTRADA Y SALIDA)

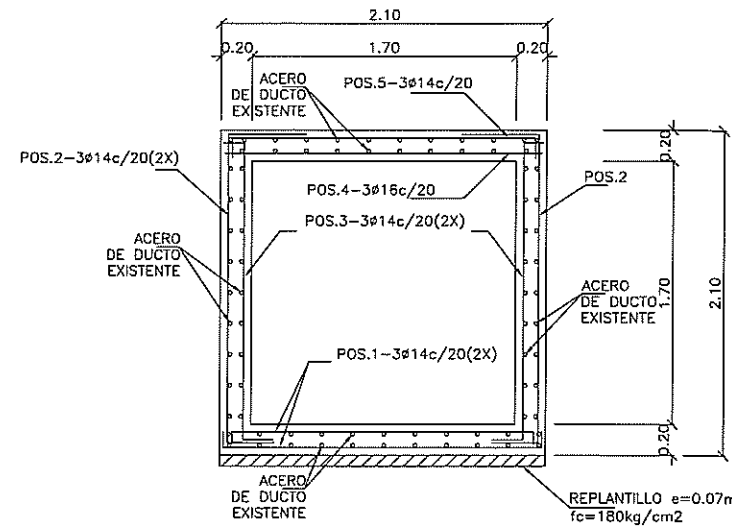

SECCIÓN TRANSVERSAL DEL DUCTO
ESC. 1:25

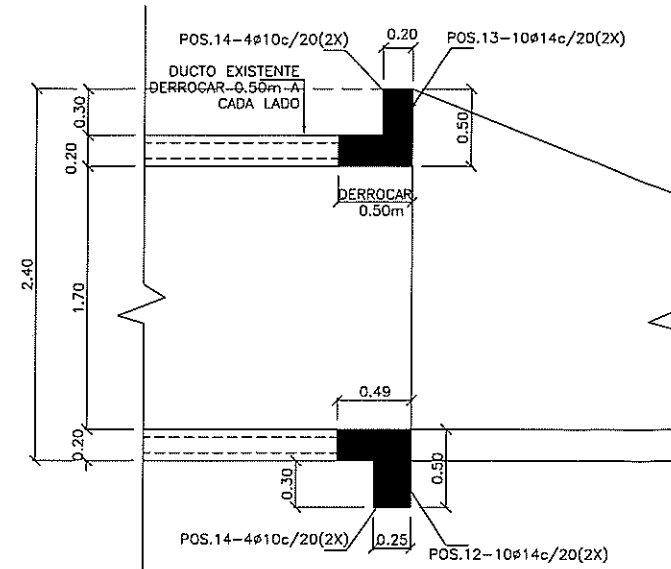

SECCIÓN 3-3
ESC. 1:25
CORTE LONGITUDINAL DEL DUCTO

SIMBOLOGÍA	
FLUJO	LÍNEA DE FLUJO
HORMIGÓN ESTRUCTURAL $f'c=28 \text{ MPa}$ (280kgf/cm ²)	
HORMIGÓN DE REPLANTILLO $f'c=18 \text{ MPa}$ (180kgf/cm ²)	

LEYENDAS:

POS.8-10#12@25	IDENTIFICACIÓN DEL REFUERZO
	CANTIDAD DE VARILLAS
	ESPACIAMIENTO ENTRE VARILLAS
	DIÁMETRO DE LA VARILLA EN MILÍMETROS


ABREVIATURAS

CL	CENTER LINE.
SUP/INF	REFUERZO SUPERIOR/REFUERZO INFERIOR


NOTAS:

- TODAS LAS MEDIDAS ESTÁN EN METROS, A MENOS QUE SE ESPECIFIQUE UNA UNIDAD DIFERENTE.
- LAS DIMENSIONES ACOTADAS PREVALECE SOBRE LO MEDIDO A ESCALA.
- TOMAR CILINDROS DE PRUEBA EN OBRA PARA CONTROL DE CALIDAD Y RESISTENCIA DEL HORMIGÓN.
- EL DIÁMETRO DE LAS VARILLAS ESTÁN EXPRESADAS EN (mm).
- FLUENCIA DEL ACERO DE REFUERZO $F_y=4200 \text{ kgf/cm}^2$.
- RECUBRIMIENTO MÍNIMO PARA ARMADURA PRINCIPAL: 4cm CIMENTACIÓN, 3cm PANTALLA.
- LOS TRASLAPES SON DE 48#
- EL RELLENO BAJO LOSA DE CIMENTACIÓN Y SOBRE MUROS LATERALES DEBERÁ SER COMPACTADO AL 95% DEL PROCTOR MODIFICADO EN CAPAS DE 0.20M. LA ALTURA TOTAL DE RELLENO DEBERÁ SER MÍNIMO 0.60M, ADEMÁS EL MATERIAL DEBERÁ CUMPLIR LAS ESPECIFICACIONES TÉCNICAS DEL MTOP.


ESCALAS:

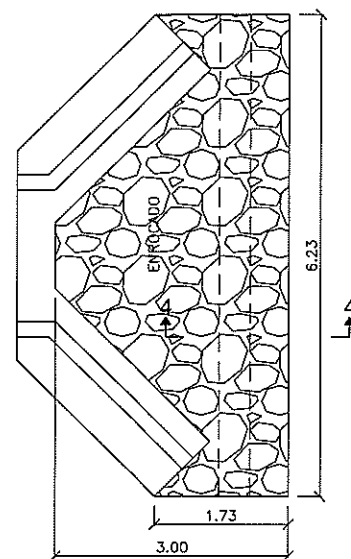

PLANTA ENROCADO ENTRADA Y SALIDA
ESC. 1:50

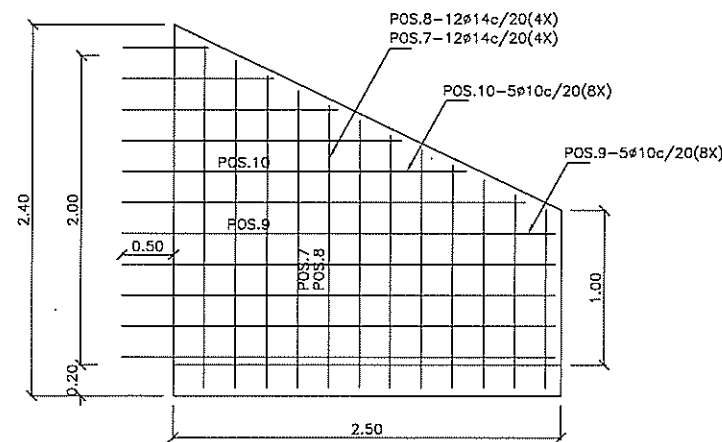


VISTA A-A
ESC. 1:25
MURO DE ALA

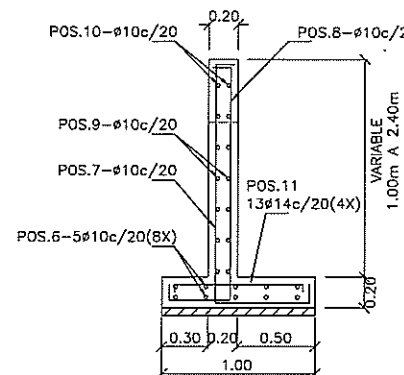


SECCIÓN 2-2
ESC. 1:25
CORTE TRANSVERSAL DE MURO DE ALA

DETALLE DE ALCANTARILLA	
NUM.	ABSCISA
1	8+629

VOLUMEN DE HORMIGÓN			
DESCRIPCIÓN	AREA (m ²)	Z (m)	VOLUMEN (m ³)
DUCTO CAJÓN $f'c=280 \text{ kg/cm}^2$			
MURO DE ALA (X4)	4.00	0.20	3.20
LOSA INFERIOR	6.16	0.20	2.46
LOSA SUPERIOR	1.05	0.20	0.42
MUROS VERTICALES (X2)	0.85	0.20	0.34
DENTELLÓN (X2)	0.63	0.25	0.32
MURO DE CABEZA (X2)	0.63	0.20	0.25
TOTAL			6.99
REPLANTILLO HORMIGÓN SIMPLE $f'c=180 \text{ kg/cm}^2$			
CIMENTACIÓN	6.16	0.07	0.86
TOTAL			0.86

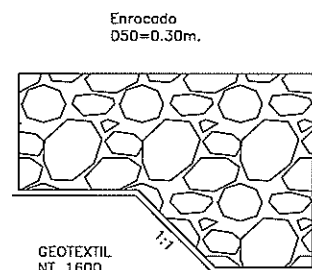


SECCIÓN 4-4
ESC. 1:20
ENROCADO ENTRADA Y SALIDA

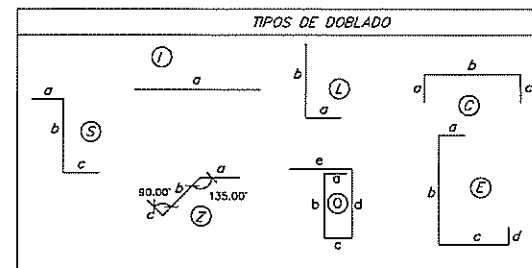

PLANILLA DE HIERRO AUMENTO DE DUCTO CAJÓN 1.70X1.70										
MARCA	TIPO	DIÁMETRO	NUMERO	FORMA (m)					LONGITUD	L TOTAL
		Ø		a	b	c	d	e	m	m
DUCTO CAJÓN ($f_y=4200 \text{ kg/cm}^2$)										
POS.1	C	14	6.00	0.12	2.02	0.12			2.26	13.56
POS.2	C	14	6.00	0.30	2.02	0.50			2.82	16.92
POS.3	S	14	6.00	0.30	2.02	0.12			2.44	14.64
POS.4	I	16	3.00	2.02					2.02	6.06
POS.5	C	14	3.00	0.15	2.02	0.15			2.32	6.96
POS.6	L	10	40.00	0.15	3.00				3.15	126.00
POS.7	E	14	48.00	0.12	1.71	0.61	0.15		2.59	124.08
POS.8	E	14	48.00	0.15	1.71	0.41	0.15		2.42	115.92
POS.9	Z	10	40.00	0.50	2.46	0.12			3.08	123.20
POS.10	Z	10	48.00	0.50	1.58	0.12			2.20	105.36
POS.11	C	14	52.00	0.15	0.90	0.15			1.20	62.40
POS.12	O	14	20.00	0.15	0.42	0.15	0.40	0.40	1.54	30.80
POS.13	O	14	20.00	0.12	0.40	0.12	0.40	0.40	1.44	28.80
POS.14	C	10	16.00	0.12	1.82	0.12			2.06	32.96
TOTAL										748.87 kg

GOBIERNO PROVINCIAL DEL GUAYAS	
	Dirección Provincial de Estudios y Proyectos
OBRA: "REHABILITACIÓN Y ASFALTADO DE LA VÍA COMPRENDIDA DESDE EL KM 20 DE LA VÍA DURÁN-TAMBO HASTA EL INGRESO A LA CABECERA DE LA PARROQUIA TAURA, UBICADA EN EL CANTÓN DURÁN, PROVINCIA DEL GUAYAS."	
CONTENIDO: AUMENTO DUCTO CAJÓN SIMPLE 1.70mX1.70m (ENTRADA Y SALIDA)	
PREFECTO: MSc. SUSANA GONZÁLEZ ROSADO ADMINISTRACIÓN 2020 - 2023	UBICACIÓN: DURÁN
CONTRATISTA: ING. JOEL BARRERO ANALISTA SENIOR ESTRUCTURAL TELÉFONO AUTOMÁTICO:	REVISADO: ING. ANDRÉS VILLALBA SUPERVISOR DE ESTUDIOS Y PROYECTOS TELÉFONO AUTOMÁTICO:
INDICADAS	APROBADO: ING. JOEL BARRERO DIRECTOR DE ESTUDIOS Y PROYECTOS TELÉFONO AUTOMÁTICO:
DICIEMBRE/2020	

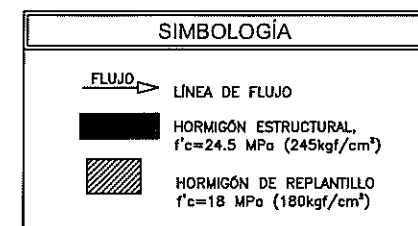

ABREVIATURAS

④ SUP/INF CENTER LINE.
 REFUERZO SUPERIOR/REFUERZO INFERIOR



NOTAS:

1. TODAS LAS MEDIDAS ESTÁN EN METROS, A MENOS QUE SE ESPECIFIQUE UNA UNIDAD DIFERENTE.
2. LAS DIMENSIONES ACOTADAS PREVALECEEN SOBRE LO MEDIDO A ESCALA.
3. TOMAR CILINDROS DE PRUEBA EN OBRA PARA CONTROL DE CALIDAD Y RESISTENCIA DEL HORMIGÓN.
4. EL DIÁMETRO DE LAS VARILLAS ESTÁN EXPRESADAS EN (mm).
5. FLUENCIA DEL ACERO DE REFUERZO $F_y=4200\text{kgf/cm}^2$.
6. RECUBRIMIENTO MÍNIMO PARA ARMADURA PRINCIPAL: 4cm CIMENTACIÓN, 3cm PANTALLA.
7. LOS TRASLAPES SON DE 48 ϕ
8. PARA DESPLANTAR LA ESTRUCTURA SE TOMARÁ COMO REFERENCIA LA COTA DE INVER DEL TUBO.
9. EL RELLENO DEBERÁ SER COMPACTADO AL 95% DEL PROCTOR MODIFICADO EN CAPAS DE 0.20M. LA ALTURA TOTAL DE RELLENO DEBERÁ SER MÍNIMO 0.60M, ADÉMÁS EL MATERIAL DEBERÁ CUMPLIR LAS ESPECIFICACIONES TÉCNICAS DEL MTOP.








ESCALAS:




VOLUMEN DE HORMIGÓN ALCANTARILLA DOBLE DE 1500 mm (60")								
Nº	a	b	h	e	SUPERFICIE(m2)	ESPESOR	VOLUMEN m3	OBSERVACIÓN
CIMENTACIÓN (f' c=245kg/cm2)								
2,00	2,14	3,12	1,00		2,63	0,25	1,32	ZONA LATERAL
2,00	2,14	2,15	0,25		0,60	0,30	0,36	DENTELLÓN ZONA LA
2,00	5,17	5,14	1,40		7,22	0,25	1,80	ZONA CENTRAL
1,00	5,35	5,14	0,25		3,44	0,30	1,03	DENTELLÓN ZONA CÉ
							4,51	
PANTALLA (f' c=245kg/cm2)								
2,00	1,20	2,15	2,50		4,19	0,20	1,68	MURO DE ALA
1,00	5,27	2,15			11,33	0,20	2,27	MURO CENTRAL
2,00					2,60	0,20	-1,04	AREA TUBOS
							2,90	
TOTAL(m3)=							7,41	1 EXTREMO
TOTAL(m3)=							14,82	2 EXTREMOS
REPLANTILLO (f' c=180kg/cm2)								
1,00	5,17	5,14	1,40		7,22	0,05	0,36	ZONA CENTRAL
2,00	2,14	3,12	1,00		2,63	0,05	0,26	ZONA LATERAL
TOTAL(m3)=							0,62	1 EXTREMO
TOTAL(m3)=							1,25	2 EXTREMOS

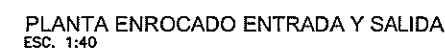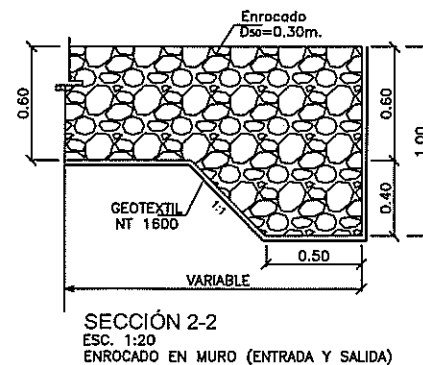

 GOBIERNO PROVINCIAL DEL GUAYAS			Dirección Provincial de Estudios y Proyectos		
OBJETO: REHABILITACIÓN Y ASFALTADO DE LA VÍA COMPRENDIDA DESDE EL KM 20 DE LA VÍA DURÁN-TAMBO HASTA EL INGRESO A LA CARRETERA DE LA PARROQUIA TAURA, UBICADA EN EL CANTÓN DURÁN, PROVINCIA DEL GUAYAS.*					
CONTENIDO: ALCANTARILLA TIPO TUBULAR DOBLE Ø150mm (FORMA)					
PROYECTO: MSC. SUSANA GONZÁLEZ ROSADO ADMINISTRACIÓN 2020 – 2023			UBICACIÓN: DURÁN		
CONTRATISTA: ING. JOSE LUIS BARRERA INGENIERO SENIOR ESPECIALISTA INDICADAS		REVISADO: ING. WASHINGTON VILLAS SUPERVISOR DE ESTUDIOS Y PROYECTOS FECHA ACTUALIZACIÓN:		APROBADO: ING. JOSE LUIS BARRERA RECTOR DE OFICINAS Y PROYECTOS FECHA:	
INDICADAS			DICIEMBRE/2020		

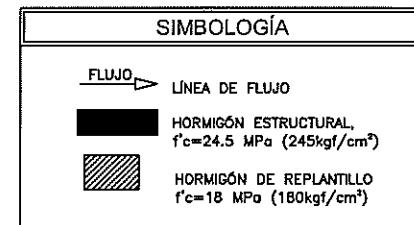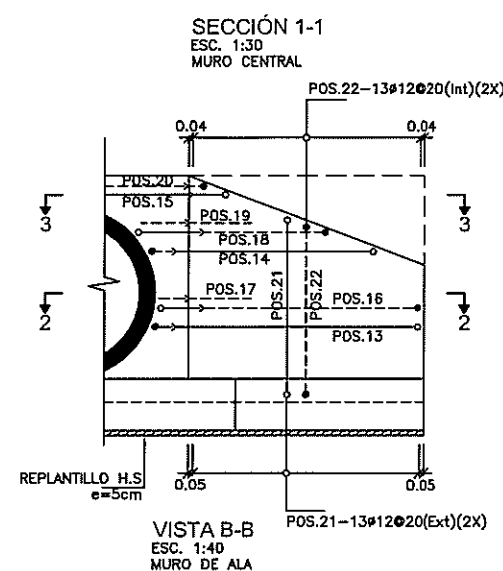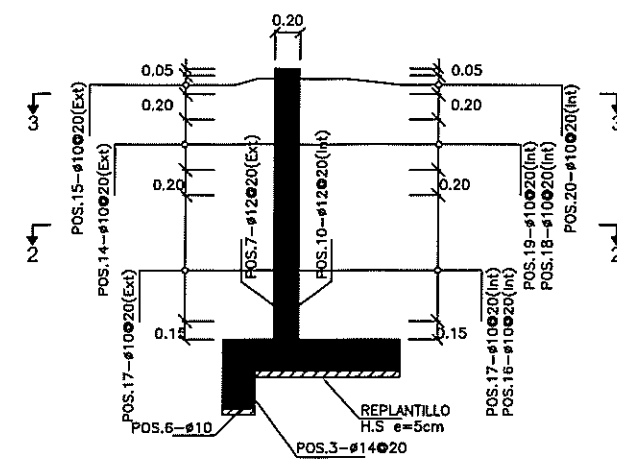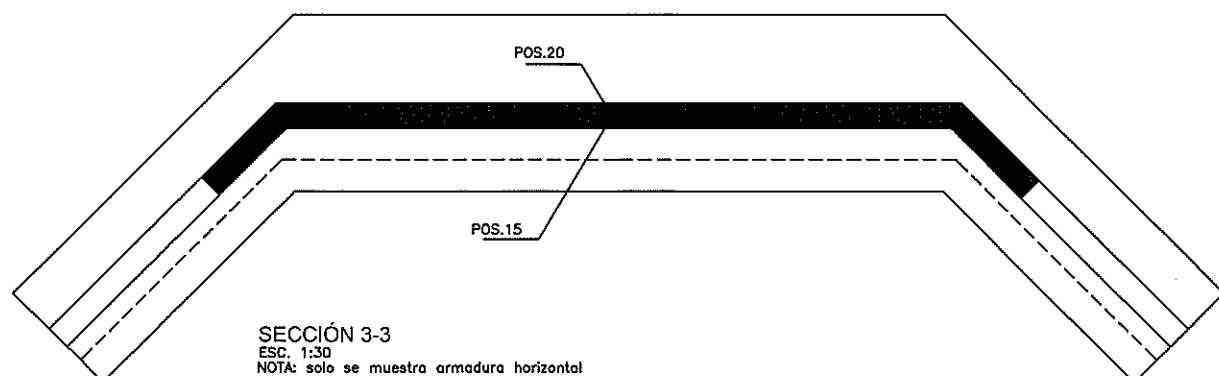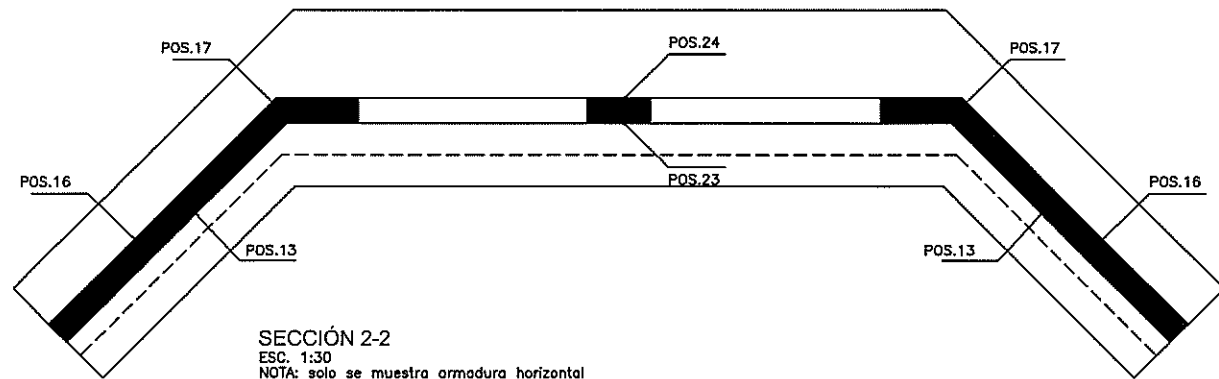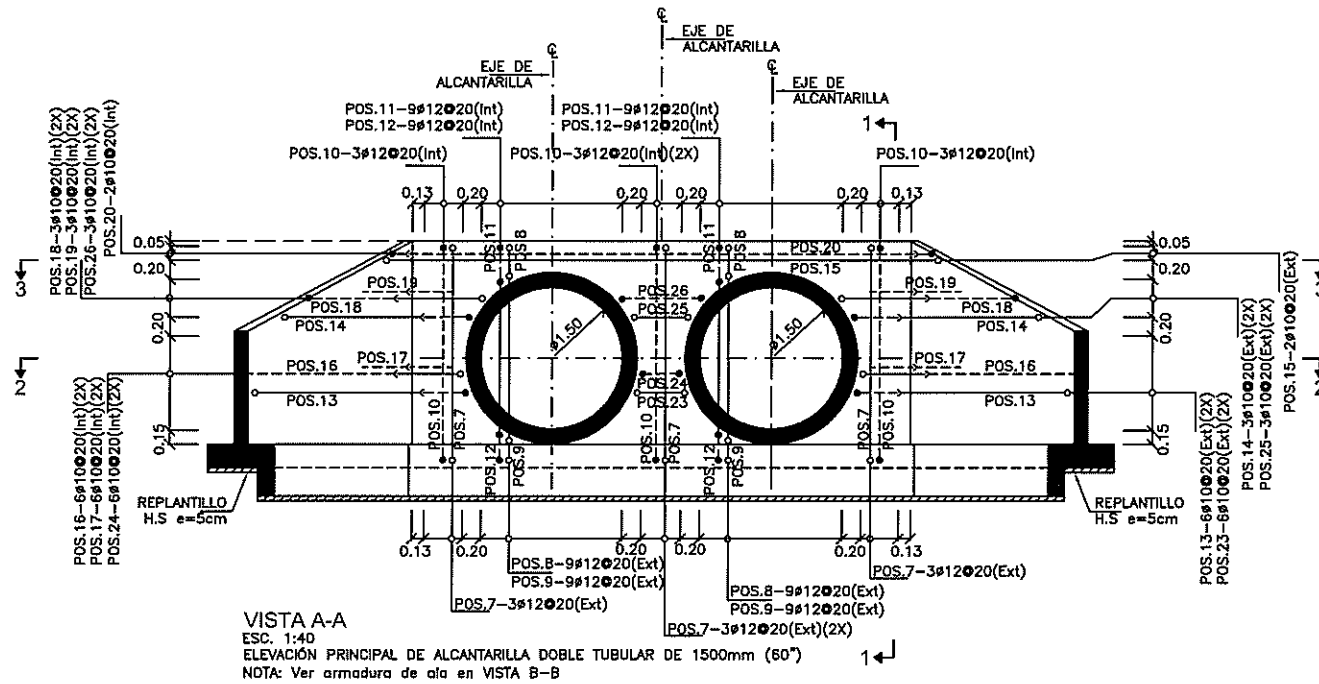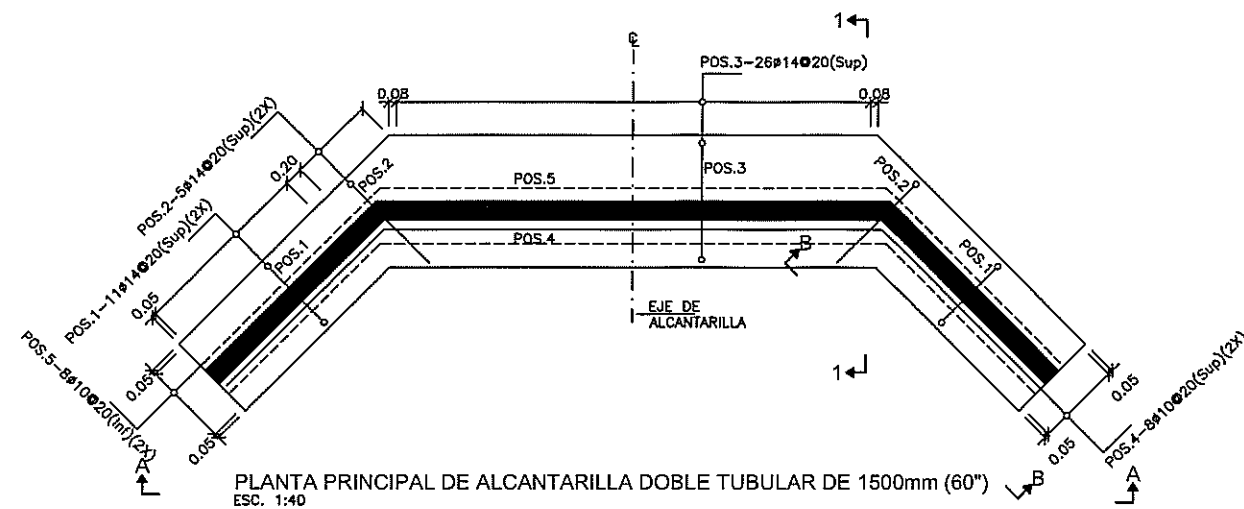

PLANILLA DE HIERRO - ALCANTARILLA DOBLE TUBULAR DE 1500mm (60")												
MARCA	TIPO	DIAMETRO Ø	NUMERO	FORMA (m)					LONGITUD L TOTAL	PESO Kg	OBSERVACION	
				a	b	c	d	e				
ZAPATA Y DENTELLÓN (fy=4200kg/cm2)												
POS.1	Q	14	22,00	0,15	0,90	0,45	0,15	0,45	2,10	46,20	55,83	AS SUP
POS.2	L	14	10,00	0,15	1,47				1,62	16,20	19,58	AS SUP.(b promedio)
POS.3	Q	14	26,00	0,15	1,30	0,45	0,15	0,45	2,50	65,00	78,55	AS SUP
POS.4	G	10	8,00	2,58	5,16	2,58			10,32	82,56	50,90	AS SUP.(a promedio)
POS.5	G	10	8,00	2,58	5,16	2,58			10,32	82,56	50,90	AS INF.(a promedio)
POS.6	G	10	4,00	2,15	5,24	2,15			9,54	38,16	23,53	AS HORIZ. DENTELLÓN
SUBTOTAL=										279,28		
MURO CENTRAL Y MUROS DE ALA (fy=4200kg/cm2)												
POS.7	E	12	9,00	0,12	2,31	0,91	0,12		3,46	31,14	27,65	AS EXT
POS.8	C	12	18,00	0,12	0,38	0,12			0,62	11,18	9,93	AS EXT.(b promedio)
POS.9	E	12	18,00	0,12	0,30	0,91	0,12		1,45	26,02	23,10	AS EXT.(b promedio)
POS.10	E	12	9,00	0,12	2,31	0,51	0,12		3,06	27,54	24,45	AS INT
POS.11	C	12	18,00	0,12	0,38	0,12			0,62	11,18	9,93	AS INT.(b promedio)
POS.12	E	12	18,00	0,12	0,30	0,51	0,12		1,05	18,82	16,71	AS INT.(b promedio)
POS.13	ZII	10	12,00	0,12	0,92	2,59	0,12		3,75	44,94	27,71	AS EXT.(b promedio)
POS.14	ZII	10	6,00	0,12	0,71	1,15	0,12		2,10	12,60	7,77	AS EXT.(b y c promedio)
POS.15	GII	10	2,00	0,30	5,24	0,30	0,12	0,12	6,08	12,16	7,50	AS EXT.(a y c promedio)
POS.16	ZIII	10	12,00	0,12	4,89	2,32	0,12		7,45	89,40	55,12	AS INT.(b promedio)
POS.17	F	12	12,00	0,50	0,50				1,00	12,00	10,65	AS INT
POS.18	ZIII	10	6,00	0,12	1,03	1,32	0,12		2,59	15,56	9,59	AS EXT.(b y c promedio)
POS.19	F	12	6,00	0,50	0,50				1,00	6,00	5,33	AS INT
POS.20	GII	10	2,00	0,30	5,24	0,30	0,12	0,12	6,08	12,16	7,50	AS INT.(a y c promedio)
POS.21	E	12	26,00	0,12	1,84	0,56	0,12		2,64	68,51	60,82	AS EXT
POS.22	E	12	26,00	0,12	1,84	0,56	0,12		2,64	68,51	60,82	AS INT
POS.23	C	10	12,00	0,12	0,65	0,12			0,89	10,68	6,58	AS EXT.(b promedio)
POS.24	C	10	12,00	0,12	0,65	0,12			0,89	10,68	6,58	AS INT.(b promedio)
POS.25	C	10	6,00	0,12	0,98	0,12			1,22	7,34	4,53	AS EXT.(b promedio)
POS.26	C	10	6,00	0,12	0,98	0,12			1,22	7,34	4,53	AS INT.(b promedio)
SUBTOTAL=										386,79		
TOTAL=										666,07		1 EXTREMOS
TOTAL=										1332,14		2 EXTREMOS

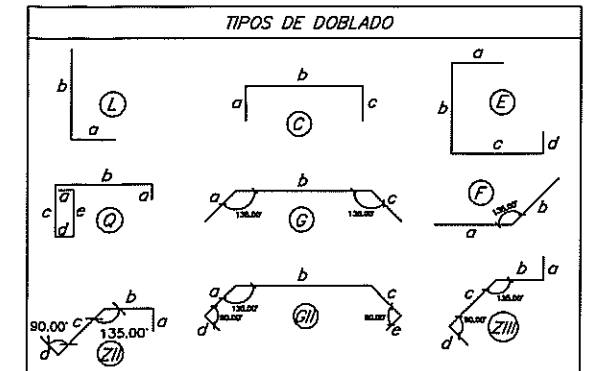

LEYENDAS:

- IDENTIFICACIÓN DEL REFUERZO
CANTIDAD DE VARILLAS
- ESPACIAMIENTO ENTRE VARILLAS
DIÁMETRO DE LA VARILLA EN MILÍMETROS
- VARILLAS QUE ENTRAN EN LA DIRECCIÓN
PERPENDICULAR AL PLANO
- VARILLAS QUE SALEN EN LA DIRECCIÓN
PERPENDICULAR AL PLANO
- CAMBIO DE DIRECCIÓN DE BARRA
- VARILLAS SUPERIORES, EXTERIORES (Sup)(Ext)
- VARILLAS INFERIORES, INTERIORES (Inf)(Int)
- TRASLAPE


ABREVIATURAS

- € CENTER LINE.
- SUP/INF REFUERZO SUPERIOR/REFUERZO INFERIOR

NOTAS:

- TODAS LAS MEDIDAS ESTÁN EN METROS, A MENOS QUE SE ESPECIFIQUE UNA UNIDAD DIFERENTE.
- LAS DIMENSIONES ACOTADAS PREVALECE SOBRE LO MEDIDO A ESCALA.
- TOMAR CILINDROS DE PRUEBA EN OBRA PARA CONTROL DE CALIDAD Y RESISTENCIA DEL HORMIGÓN.
- EL DIÁMETRO DE LAS VARILLAS ESTÁN EXPRESADAS EN (mm).
- FLUENCIA DEL ACERO DE REFUERZO $f_y=4200\text{kgf/cm}^2$.
- RECUBRIMIENTO MÍNIMO PARA ARMADURA PRINCIPAL: 4cm CIMENTACIÓN, 3cm PANTALLA.
- LOS TRASLAPES SON DE 48Ø.
- PARA DESPLANTAR LA ESTRUCTURA SE TOMARÁ COMO REFERENCIA LA COTA DE INVER DEL TUBO.
- EL RELLENO DEBERÁ SER COMPACTADO AL 95% DEL PROCTOR MODIFICADO EN CAPAS DE 0,20M. LA ALTURA TOTAL DE RELLENO DEBERÁ SER MÍNIMO 0,60M, ADÉMÁS EL MATERIAL DEBERÁ CUMPLIR LAS ESPECIFICACIONES TÉCNICAS DEL MTOP.

ESCALAS:

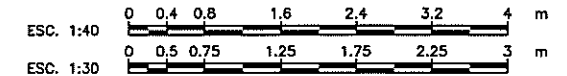

NUM	ABSCISA	DIÁMETRO (m)	LONGITUD (m)
1	4+520	1,5	17,5
2	5+580	1,5	2,5 AUMENTO

GOBIERNO PROVINCIAL DEL GUAYAS

Dirección Provincial de
Estudios y Proyectos

OBJETO: REHABILITACIÓN Y ASFALTADO DE LA VÍA COMPLEMENTARIA DESDE EL KM 20 DE LA VÍA DURÁN-TAMBO HASTA EL INGRESO A LA CABECERA DE LA PARROQUIA TAURA, UBICADA EN EL CANTÓN DURÁN, PROVINCIA DEL GUAYAS.






CONTENIDO: ALCANTARILLA TIPO TUBULAR DOBLE Ø1500mm (ARMADURA)

PREFECTO: MSc. SUSANA GONZÁLEZ ROSADO ADMINISTRACIÓN 2020 - 2023

USUARIO: DURÁN

CONTRATISTA: INE. JOEL BARRERA REVISADO: INE. WASHINGTON VILLAS APROBADO: INE. JORGE GARCÍA

INDICADAS DICIEMBRE/2020 2/2

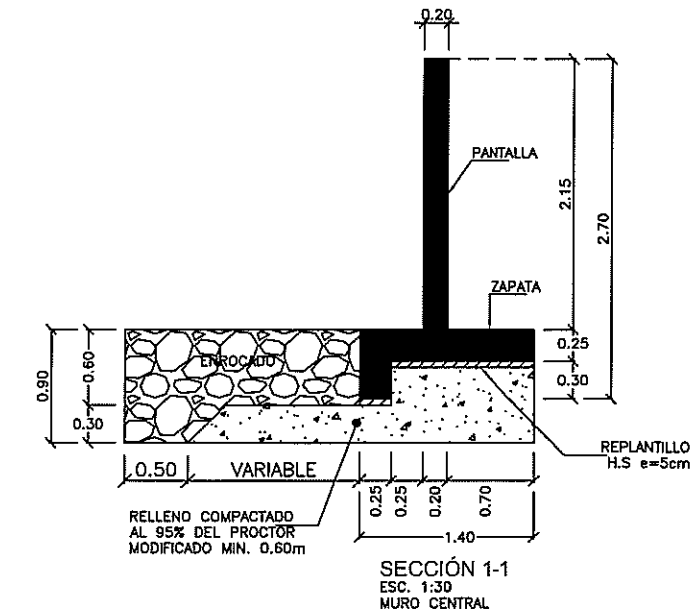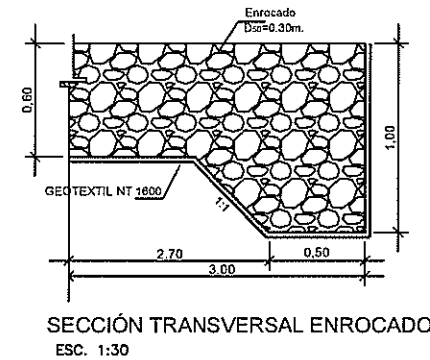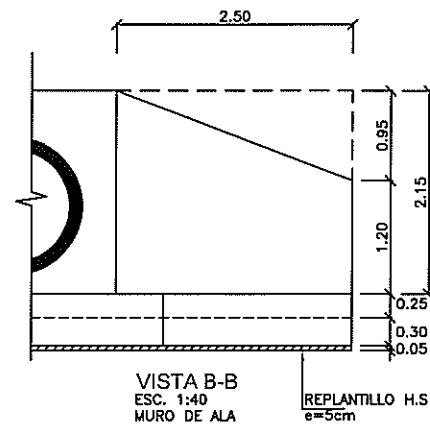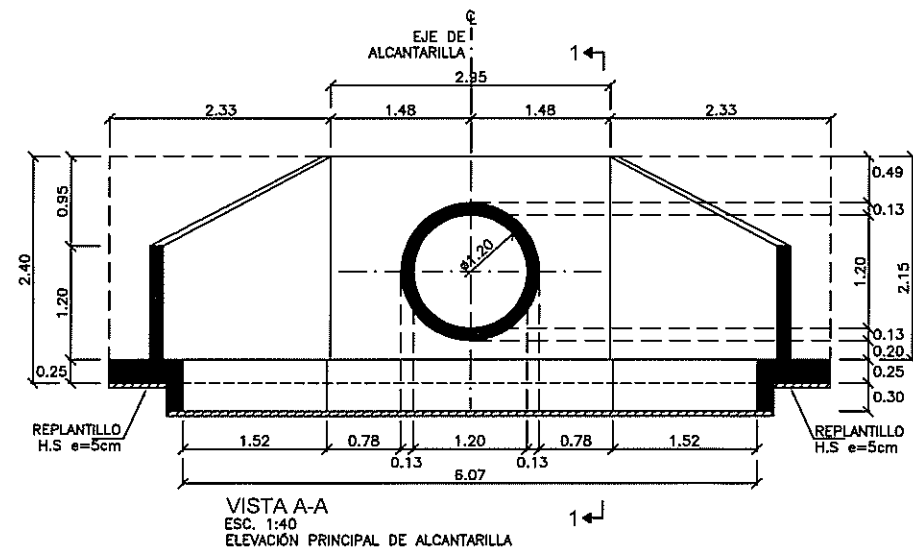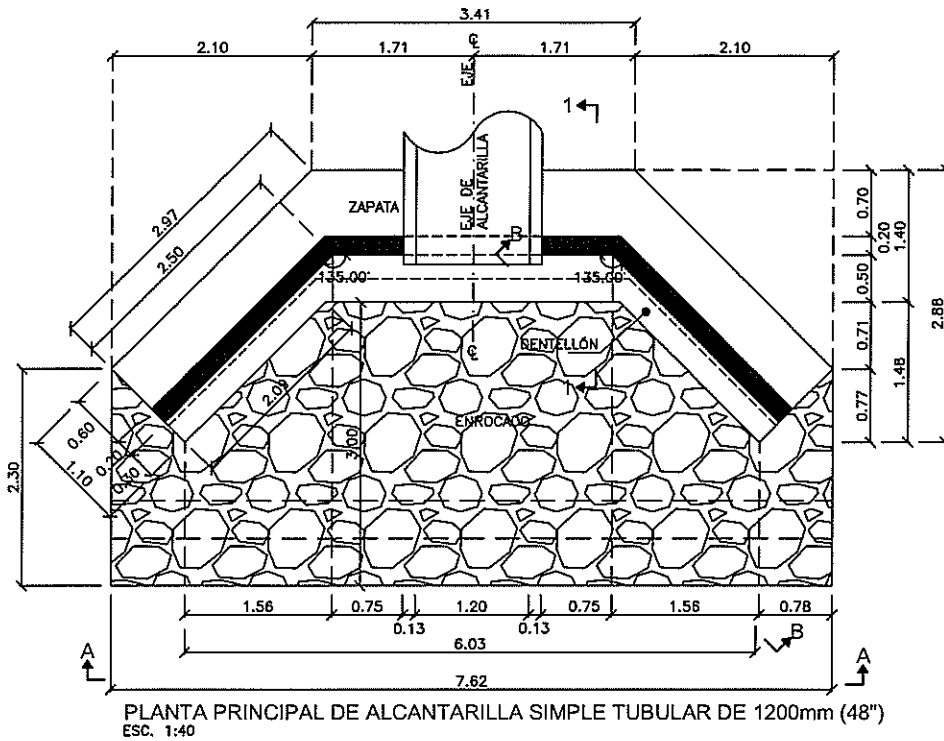


VOLUMEN DE HORMIGÓN ALCANTARILLA SIMPLE DE 1200 mm (48")							
Nº	a	b	h	e	SUPERFICIE(m²)	ESPESOR	OBSERVACIÓN
CIMENTACIÓN (f'c=240kg/cm²)							
2,00	2,09	2,97	1,10		2,78	0,25	ZONA LATERAL
2,00	2,09	2,20	0,25		0,54	0,30	DENTELLÓN ZONA LAT
1,00	3,10	3,41	1,40		4,56	0,25	ZONA CENTRAL
1,00	3,10	3,31	0,25		0,80	0,30	DENTELLÓN ZONA CEN
						3,09	
PANTALLA (f'c=240kg/cm²)							
2,00	1,20	2,15	2,50		4,19	0,20	MURO DE ALA
1,00	3,12	2,15			6,71	0,20	MURO CENTRAL
1,00					1,67	0,20	AREA TUBOS
						2,68	
						5,77	1 EXTREMO
REPLANTILLO (f'c=140kg/cm²)							
1,00	3,10	3,41	1,40		4,56	0,05	ZONA CENTRAL
2,00	2,09	2,97	1,10		2,78	0,05	ZONA LATERAL
						0,51	1 EXTREMO

CAJA DE CAPTACIÓN CON TUBO DE 1200 mm (48")							
Nº	a	b	h	e	SUPERFICIE(m²)	ESPESOR	OBSERVACIÓN
CABEZAL (f'c=245kg/cm²)							
1,00	2,50	2,90			7,25	0,25	LOSA
2,00	2,00	2,25			4,50	0,25	MUROS X
2,00	2,90	2,25			6,53	0,25	MUROS Y
1,00					1,67	0,25	AREA TUBO
						6,91	
						6,91	1 EXTREMO
REPLANTILLO (f'c=180kg/cm²)							
1,00	2,50	2,90			7,25	0,05	CABEZAL
						0,36	1 EXTREMOS


SIMBOLOGÍA	
FLUJO	LÍNEA DE FLUJO
	HORMIGÓN ESTRUCTURAL, f'c=24,5 MPa (245kgf/cm²)
	HORMIGÓN DE REPLANTILLO f'c=18 MPa (180kgf/cm²)

ABREVIATURAS
 E SUP/INF CENTER LINE.
 REFUERZO SUPERIOR/REFUERZO INFERIOR


- NOTAS:
1. TODAS LAS MEDIDAS ESTÁN EN METROS, A MENOS QUE SE ESPECIFIQUE UNA UNIDAD DIFERENTE.
 2. LAS DIMENSIONES ACOTADAS PREVALECEAN SOBRE LO MEDIDO A ESCALA.
 3. TOMAR CILINDROS DE PRUEBA EN OBRA PARA CONTROL DE CALIDAD Y RESISTENCIA DEL HORMIGÓN.
 4. EL DIÁMETRO DE LAS VARILLAS ESTÁN EXPRESADAS EN (mm).
 5. FLUENCIA DEL ACERO DE REFUERZO $F_y=4200\text{kgf/cm}^2$.
 6. RECUBRIMIENTO MÍNIMO PARA ARMADURA PRINCIPAL: 4cm CIMENTACIÓN, 3cm PANTALLA.
 7. LOS TRASLAPES SON DE 48Ø.
 8. EL RELLENO DEBERÁ SER COMPACTADO AL 95% DEL PROCTOR MODIFICADO EN CAPAS DE 0.20M. LA ALTURA TOTAL DE RELLENO DEBERÁ SER MÍNIMO 0.60M, ADEMÁS EL MATERIAL DEBERÁ CUMPLIR LAS ESPECIFICACIONES TÉCNICAS DEL MTOP.

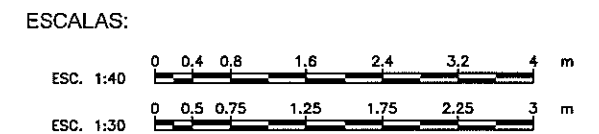


DETALLE DE ALCANTARILLA			
NUM.	ABSCISA	DIÁMETRO (m)	LONGITUD (m)
1	0+131	1200	22,5

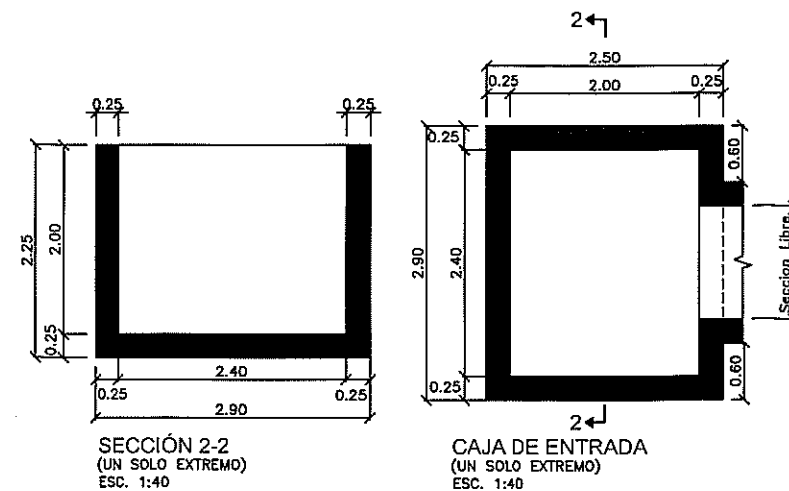


GOBIERNO PROVINCIAL DEL GUAYAS			
		Dirección Provincial de Estudios y Proyectos	
OBRA: RECONSTRUCCIÓN Y ASFALTADO DE LA VÍA COMPRENSIVA DESDE EL KM 28 DE LA VÍA DURÁN-TAMBO HASTA EL INGRESO A LA CABECERA DE LA PARROQUIA TAMBO, UBICADA EN EL CANTÓN DURÁN, PROVINCIA DEL GUAYAS.			
CONTENIDO: PLANTA PRINCIPAL DE ALCANTARILLA SIMPLE TUBULAR DE 1200mm (48") CAJA DE ENTRADA, VISTA A-A, VISTA B-B, SECCIÓN 1-1, SECCIÓN 2, DETALLE ENROCADO, TABLA DE CANTIDADES, NOTAS.			
PREFECTO:		UBICACIÓN:	
MSc. SUSANA GONZÁLEZ ROSADO		DURÁN	
ADMINISTRACIÓN 2020 - 2023			
CONTRATISTA:	REVISADO:	APROBADO:	
ING. JUAN M. BARRERO	ING. WASHINGTON VILLALBA	ING. JUAN CARLOS	
ANALISTA TÉCNICA ESTADÍSTICA	COORDINADOR DE ESTUDIOS Y PROYECTOS	ANALISTA TÉCNICA ESTADÍSTICA	
ESCALA:	FECHA ACTUALIZACIÓN:	LÁMINA:	
INDICADAS	DICIEMBRE/2020	1/2	

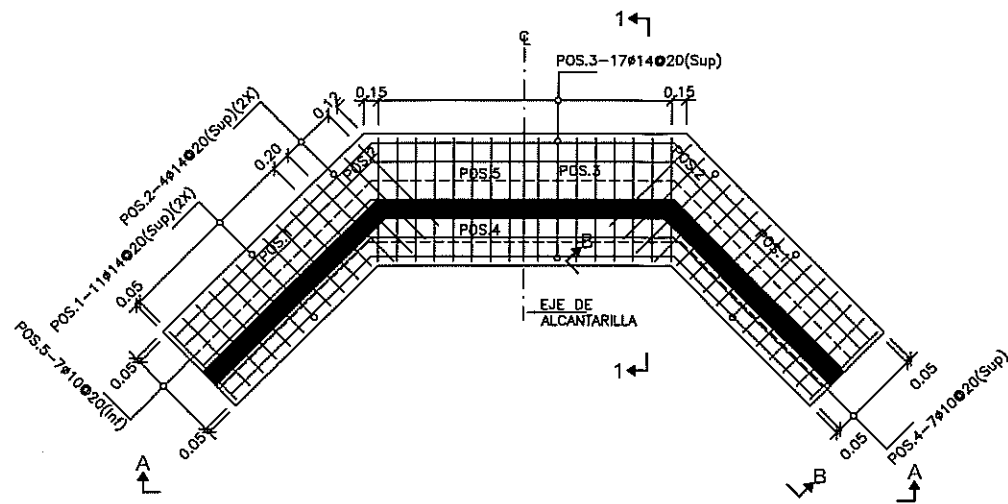


PLANTA PRINCIPAL DE ALCANTARILLA SIMPLE TUBULAR DE 1200mm (48")
ESC. 1:40

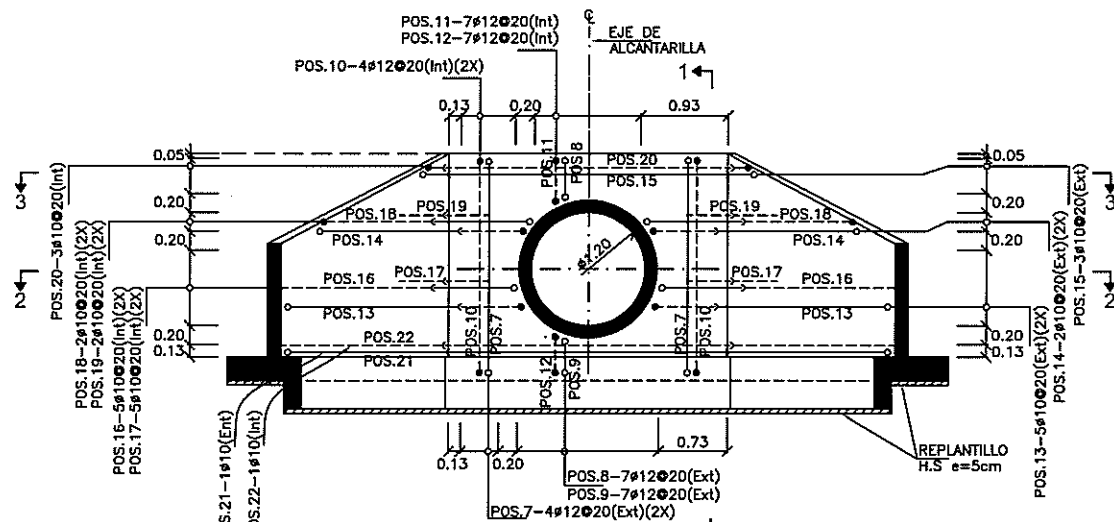



VISTA A-A
ESC. 1:40
ELEVACIÓN PRINCIPAL DE ALCANTARILLA SIMPLE TUBULAR DE 1200mm (48")
NOTA: Ver armadura de ala en VISTA B-B

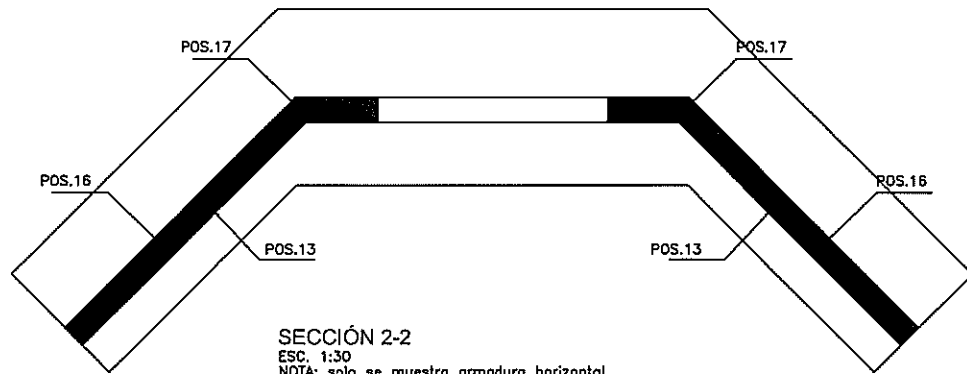


SECCIÓN 2-2
ESC. 1:30
NOTA: solo se muestra armadura horizontal

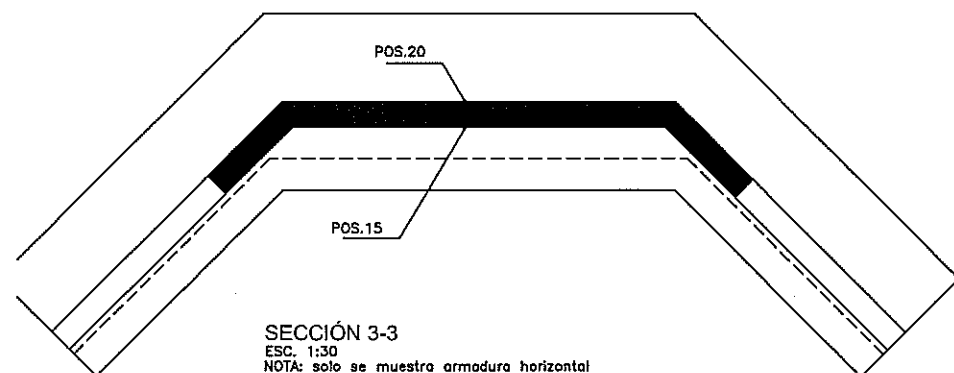


SECCIÓN 3-3
ESC. 1:30
NOTA: solo se muestra armadura horizontal

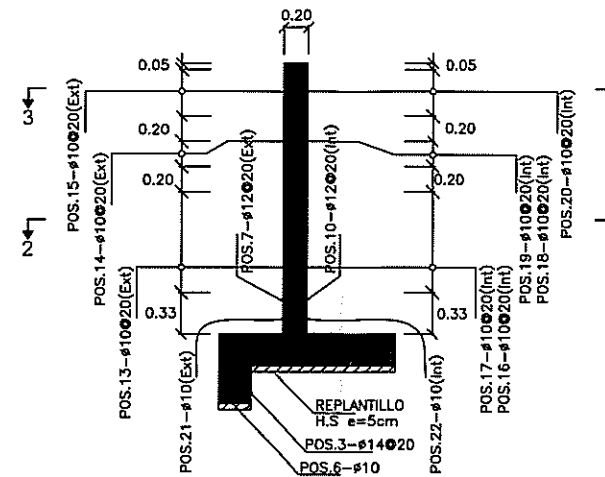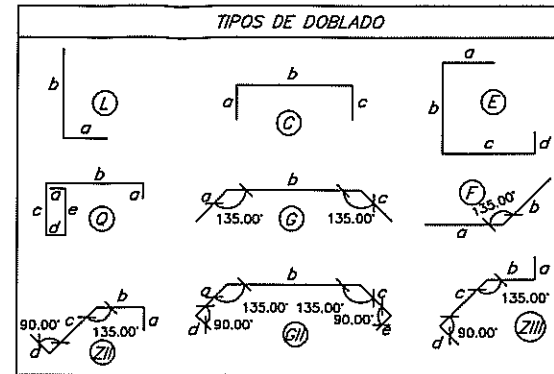


SECCIÓN 1-1
ESC. 1:30
MURO CENTRAL

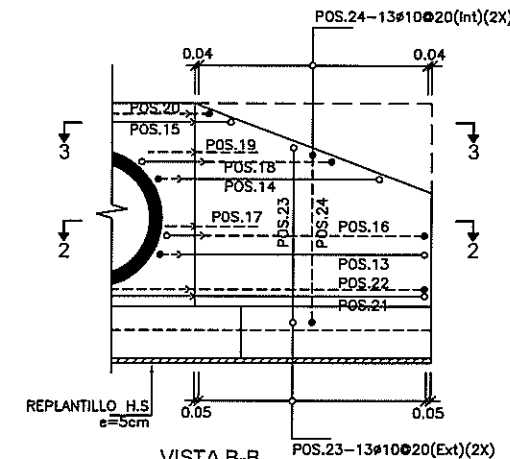


VISTA B-B
ESC. 1:40
MURO DE ALA

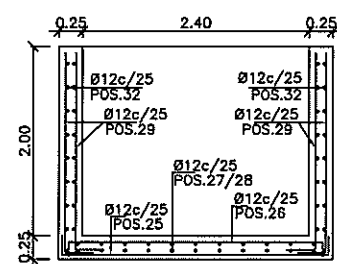


CAJA DE ENTRADA SECCIÓN TRANSVERSAL
(UN SOLO EXTREMO)
ESC. 1:40

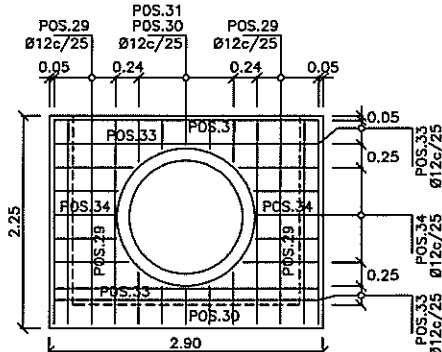

CAJA DE ENTRADA VISTA FRONTAL
(UN SOLO EXTREMO)
ESC. 1:40

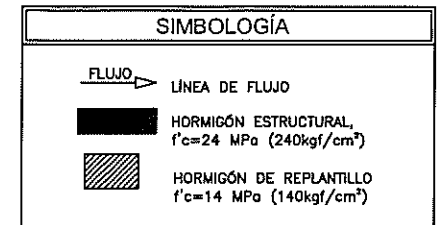

LEYENDAS:

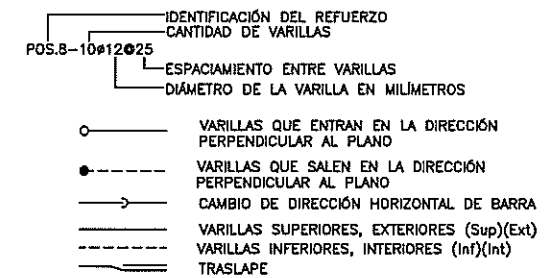

ABREVIATURAS

CL CENTER LINE
SUP/INF REFUERZO SUPERIOR/REFUERZO INFERIOR

NOTAS:

1. TODAS LAS MEDIDAS ESTÁN EN METROS, A MENOS QUE SE ESPECIFIQUE UNA UNIDAD DIFERENTE.
2. LAS DIMENSIONES ACOTADAS PREVALECE SOBRE LO MEDIDO A ESCALA.
3. TOMAR CILINDROS DE PRUEBA EN OBRA PARA CONTROL DE CALIDAD Y RESISTENCIA DEL HORMIGÓN.
4. EL DIÁMETRO DE LAS VARILLAS ESTÁN EXPRESADAS EN (mm).
5. FLUENCIA DEL ACERO DE REFUERZO $F_y = 4200 \text{ kgf/cm}^2$.
6. RECUBRIMIENTO MÍNIMO PARA ARMADURA PRINCIPAL: 4cm CIMENTACIÓN, 3cm PANTALLA.
7. LOS TRASLAPES SON DE 48#.
8. EL RELLENO DEBERÁ SER COMPACTADO AL 95% DEL PROCTOR MODIFICADO EN CAPAS DE 0.20M. LA ALTURA TOTAL DE RELLENO DEBERÁ SER MÍNIMO 0.60M, ADEMÁS EL MATERIAL DEBERÁ CUMPLIR LAS ESPECIFICACIONES TÉCNICAS DEL MTO.

ESCALAS:




DETALLE DE ALCANTARILLA			
NUM.	ABSCISA	DIÁMETRO (m)	LONGITUD (m)
1	D+131	1200	22,5

PLANILLA DE HIERRO - ALCANTARILLA SIMPLE TUBULAR DE 1200mm (48")											
MARCA	TIPO	DIÁMETRO	NUMERO	FORMA (m)					LONGITUD L TOTAL	PESO	OBSERVACION
				a	b	c	d	e	m	Kg	
ZAPATA Y DENTELLÓN ($f_y = 4200 \text{ kgf/cm}^2$)											
POS.1	Q	14	22,00	0,15	1,00	0,45	0,15	0,45	2,20	48,40	AS SUP
POS.2	L	14	8,00	0,15	1,20				1,35	10,80	AS SUP
POS.3	Q	14	17,00	0,15	1,30	0,45	0,15	0,45	2,50	42,50	AS SUP
POS.4	G	10	7,00	2,49	3,20	2,49			8,18	57,26	AS SUP.(a y c promedio)
POS.5	G	10	7,00	2,49	3,20	2,49			8,13	56,91	AS INF.(a y c promedio)
POS.6	G	10	4,00	2,14	3,26	2,14			7,53	30,10	AS HORIZ. DENTELLÓN
SUBTOTAL=										211,84	
MURO CENTRAL Y MUROS DE ALA ($f_y = 4200 \text{ kgf/cm}^2$)											
POS.7	E	12	8,00	0,15	2,31	0,81	0,15		3,42	27,36	AS EXT
POS.8	C	12	7,00	0,15	0,50	0,15			0,80	5,61	AS EXT.(b promedio)
POS.9	E	12	7,00	0,15	0,45	0,81	0,15		1,56	10,93	AS EXT.(b promedio)
POS.10	E	12	8,00	0,15	2,31	0,61	0,15		3,22	25,76	AS INT
POS.11	C	12	7,00	0,15	0,50	0,15			0,80	5,61	AS INT.(b promedio)
POS.12	E	12	7,00	0,15	0,45	0,61	0,15		1,36	9,53	AS INT.(b promedio)
POS.13	III	10	10,00	0,15	0,69	2,66	0,15		3,65	36,52	AS EXT.(b promedio)
POS.14	III	10	4,00	0,15	0,80	1,92	0,15		3,02	12,06	AS EXT.(b y c promedio)
POS.15	GII	10	3,00	0,52	2,98	0,52	0,15	0,15	4,31	12,94	AS EXT.(a y c promedio)
POS.16	III	8	10,00	0,15	0,98	2,36	0,15		3,64	36,42	AS INT.(b promedio)
POS.17	F	10	10,00	0,70	0,70				1,40	14,00	AS INT
POS.18	III	10	4,00	0,15	1,09	1,68	0,15		3,07	12,28	AS EXT.(b y c promedio)
POS.19	F	12	4,00	0,70	0,70				1,40	5,60	AS INT
POS.20	GII	10	3,00	0,56	3,08	0,56	0,15	0,15	4,51	13,52	AS INT.(a y c promedio)
POS.21	GII	10	1,00	2,48	2,98	2,48	0,15	0,15	8,24	8,24	AS EXT
POS.22	GII	10	1,00	2,53	3,08	2,53	0,15	0,15	8,44	8,44	AS INT
POS.23	E	12	26,00	0,15	1,84	0,71	0,15		2,85	73,97	AS EXT.(b promedio)
POS.24	E	12	26,00	0,15	1,84	0,41	0,15		2,55	66,17	AS INT.(b promedio)
SUBTOTAL=										291,80	
TOTAL=										503,64	CABEZAL
CAJA DE CAPTACIÓN ($f_y = 4200 \text{ kgf/cm}^2$)											
POS.25	C	12	10,00	0,20	2,80	0,20			3,20	32,00	LOSA
POS.26	C	12	10,00	0,15	2,80	0,15			3,10	31,00	LOSA
POS.27	C	12	12,00	0,15	2,40	0,15			2,70	32,40	LOSA
POS.28	C	12	12,00	0,15	2,40	0,15			2,70	32,40	MUROS
POS.29	L	12	42,00	0,30	2,15				2,45	102,90	MUROS
POS.30	C	12	10,00	0,15	0,45	0,15			0,75	7,50	MUROS - b PROMEDIO
POS.31	C	12	10,00	0,15	0,35	0,15			0,65	6,50	MUROS - b PROMEDIO
POS.32	I	12	36,00	2,40					2,40	86,40	MUROS
POS.33	I	12	26,00	2,80					2,80	72,80	MUROS
POS.34	C	12	20,00	0,15	0,72	0,15			1,02	20,40	MUROS - b PROMEDIO
SUBTOTAL=										376,70	CAJA CAPTACIÓN
CABZ=CABEZAL DE ALCANTARILLA CAP=CAJA DE CAPTACIÓN											
TOTAL (2 EXTREMOS)=										880,34	[CAJA C. + CABZ.]

GOBIERNO PROVINCIAL DEL GUAYAS

DIRECCIÓN PROVINCIAL DE ESTUDIOS Y PROYECTOS
 OBRA: REHABILITACIÓN Y ASFALTADO DE LA VÍA COMPRENSIVA DESDE EL KM 20 DE LA VÍA DURÁN-TAMBO HASTA EL INGRESO A LA CABECERA DE LA PARROQUIA TAURA, UBICADA EN EL CANTÓN DURÁN, PROVINCIA DEL GUAYAS.
 CONTENIDO: PLANTA PRINCIPAL DE ALCANTARILLA SIMPLE TUBULAR DE 1200mm (48") VISTA A-A, VISTA B-B, SECCIÓN 1-1, SECCIÓN 2-2, SECCIÓN 3-3, CAJA DE ENTRADA SECCIÓN TRANSVERSAL Y VISTA FRONTAL TABLA DE CANTIDADES Y NOTAS.
 PROYECTO: MSc. SUSANA GONZÁLEZ ROSADO ADMINISTRACIÓN 2020 - 2023 DURÁN
 CONTRATISTA: [Firma] REVISADO: [Firma] APROBADO: [Firma]
 INGENIERO EN CIVIL: [Firma] INGENIERO EN CIVIL: [Firma] INGENIERO EN CIVIL: [Firma]
 ESCALA: INDICADAS DICIEMBRE/2020 2/2

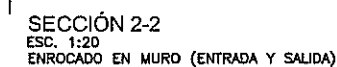

SIMBOLOGÍA

FLUJO → LÍNEA DE FLUJO

 HORMIGÓN ESTRUCTURAL
f'c=24.5 MPa (245kgf/cm²)

 HORMIGÓN DE REPLANTILLO
f'c=18 MPa (180kgf/cm²)

ABREVIATURAS

Q CENTER LINE.
SUP/INF REFUERZO SUPERIOR/REFUERZO INFERIOR


NOTAS:

1. TODAS LAS MEDIDAS ESTÁN EN METROS, A MENOS QUE SE ESPECIFIQUE UNA UNIDAD DIFERENTE.
2. LAS DIMENSIONES ACOTADAS PREVALECEEN SOBRE LO MEDIDO A ESCALA.
3. TOMAR CILINDROS DE PRUEBA EN OBRA PARA CONTROL DE CALIDAD Y RESISTENCIA DEL HORMIGÓN.
4. EL DIÁMETRO DE LAS VARILLAS ESTÁN EXPRESADAS EN (mm).
5. FLUENCIA DEL ACERO DE REFUERZO $F_y=4200\text{kgf/cm}^2$.
6. RECUBRIMIENTO MÍNIMO PARA ARMADURA PRINCIPAL: 5cm CIMENTACIÓN - 4cm MUROS.
7. LOS TRASLAPES SON DE 48ø
8. PARA DESPLANTAR LA ESTRUCTURA SE TOMARÁ COMO REFERENCIA LA COTA DE INVER DEL TUBO.
9. EL RELLENO DEBERÁ SER COMPACTADO AL 95% DEL PROCTOR MODIFICADO EN CAPAS DE 0.20m. LA ALTURA TOTAL DE RELLENO DEBERÁ SER MÍNIMO 0.60m, ADEMÁS EL MATERIAL DEBERÁ CUMPLIR LAS ESPECIFICACIONES TÉCNICAS DEL MTOP.




VOLUMEN DE HORMIGÓN ALCANTARILLA DOBLE TUBULAR DE 1200								
N#	a	b	h	e	SUPERFICIE(m2)	ESPESOR	VOLUMEN m3	OBSERVACIÓN
CIMENTACIÓN (f'c=245kg/cm2)								
1,00					12,81	0,25	3,20	ZAPATA
1,00					2,38	0,30	0,71	DENTELLÓN
							3,92	
PANTALLA (f'c=245kg/cm2)								
2,00	1,20	1,90	2,50		3,88	0,20	1,55	MURO DE ALA
1,00	5,03	1,90			9,56	0,20	1,91	MURO CENTRAL
1,00					1,72	0,20	-0,34	AREA TUROS
							3,12	
TOTAL(m3)=							7,03	1 EXTREMO
TOTAL(m3)=							14,07	2 EXTREMOS
REPLANTILLO (f'c=180kg/cm2)								
1,00	5,03	4,81	1,40		6,89	0,05	0,34	ZONA CENTRAL
2,00	2,18	3,11	1,10		2,91	0,05	0,29	ZONA LATERAL
TOTAL(m3)=							0,64	1 EXTREMO
TOTAL(m3)=							1,27	2 EXTREMOS


DETALLE DE ALCANTARILLA			
NUM.	ABSCISA	DIÁMETRO (m)	LONGITUD (m)
1	1+296	1200	17.5

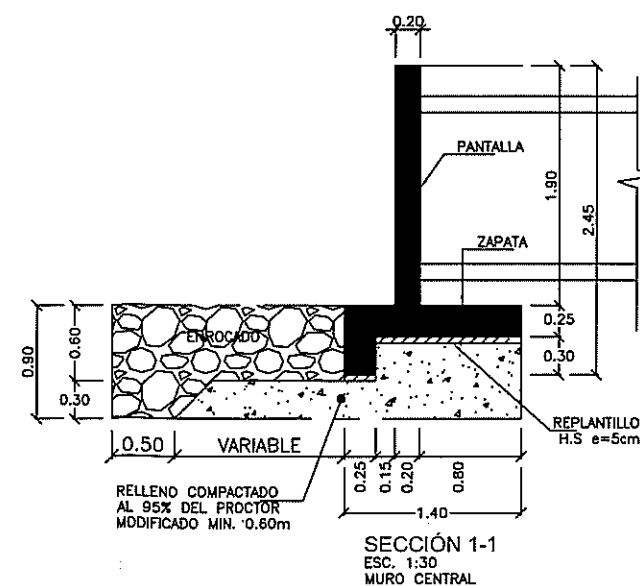


GOBIERNO PROVINCIAL DEL GUAYAS	
 Provincia del <i>Guayas</i>	Dirección Provincial de Estudios y Proyectos
OBJETO: REHABILITACIÓN Y ASFALTADO DE LA VÍA COMPRENDIDA DESDE EL KM 20 DE LA VÍA DURÁN-TAMBO HASTA EL INGRESO A LA CABECERA DE LA PARROQUIA TAJURA, UBICADA EN EL CANTÓN DURÁN, PROVINCIA DEL GUAYAS.*	
CONTIENE: ALCANTARILLA TIPO TUBULAR DOBLE Ø1200mm (FORMA)	
PROYECTO: MSC. SUSANA GONZÁLES ROSADO ADMINISTRACIÓN 2020 - 2023	UBICACIÓN: DURÁN
CONTRATISTA: ING. JOEL BARRALLO TAMBO, SOMER, CARRACAS, ESCARA	RESPONSABLE:  ING. JOEL BARRALLO DIRECCIÓN DE ESTUDIOS Y PROYECTOS FECHA ACTUALIZACIÓN: DICIEMBRE/2020
INDICADAS	
APROBADO:  ING. JOSÉ CANELO DIRECTOR DE ESTUDIOS Y PROYECTOS LAMINA: 1/2	

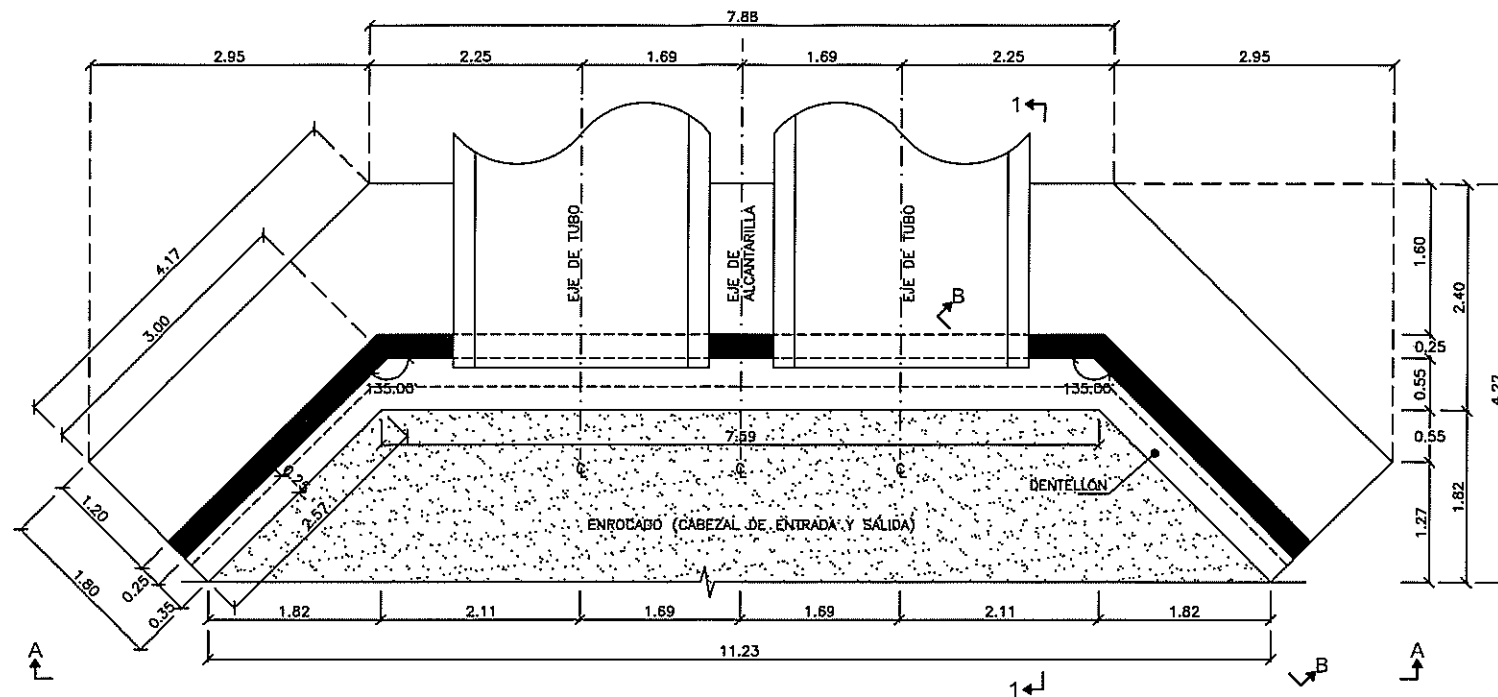

PLANTA PRINCIPAL DE ALCANTARILLA DOBLE TUBULAR DE 2250mm (90'')
ESC. 1:40

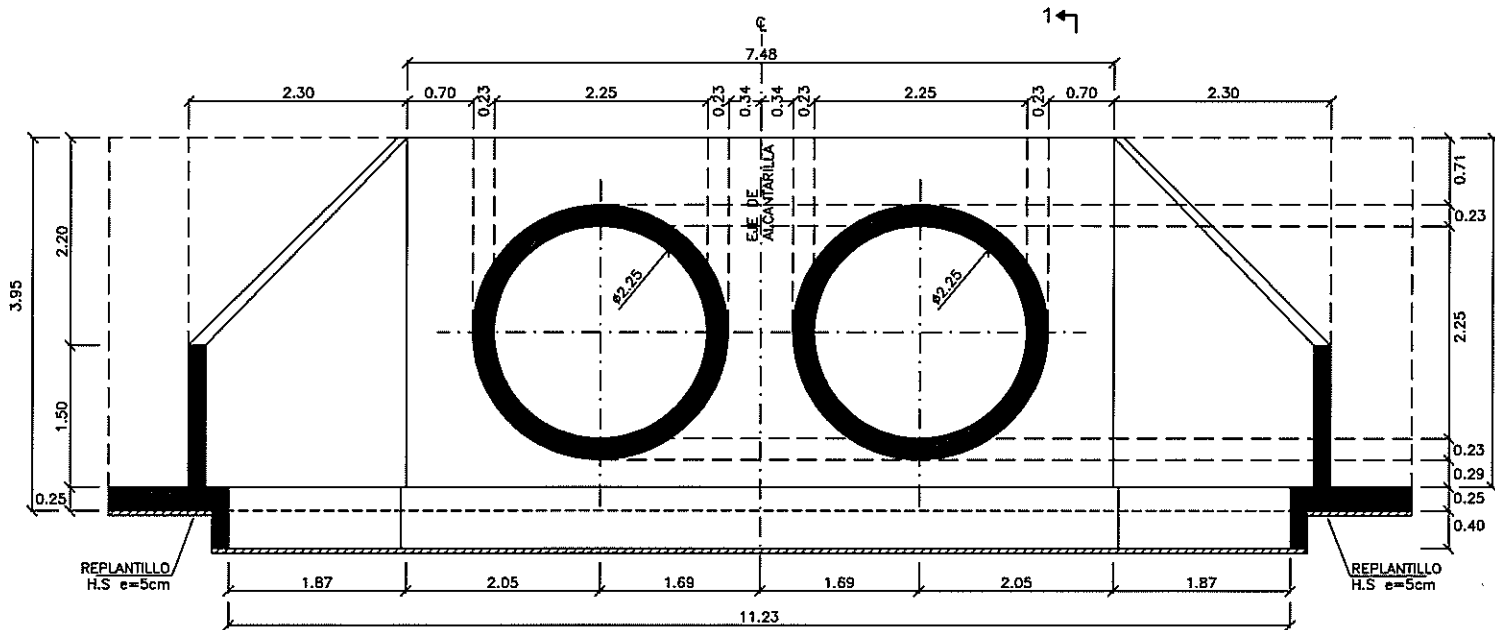


VISTA A-A
ESC. 1:40
ELEVACIÓN PRINCIPAL DE ALCANTARILLA

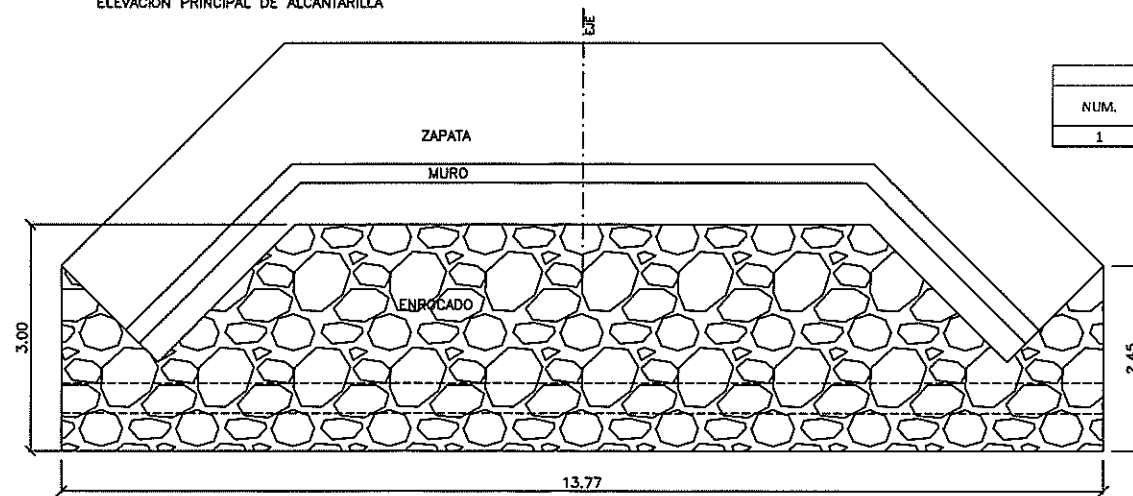


PLANTA ENROCADO ENTRADA Y SALIDA
ESC. 1:50


DETALLE DE ALCANTARILLA			
NUM.	ABSCISA	DIÁMETRO (m)	LONGITUD (m)
1	0+158	2.25	20

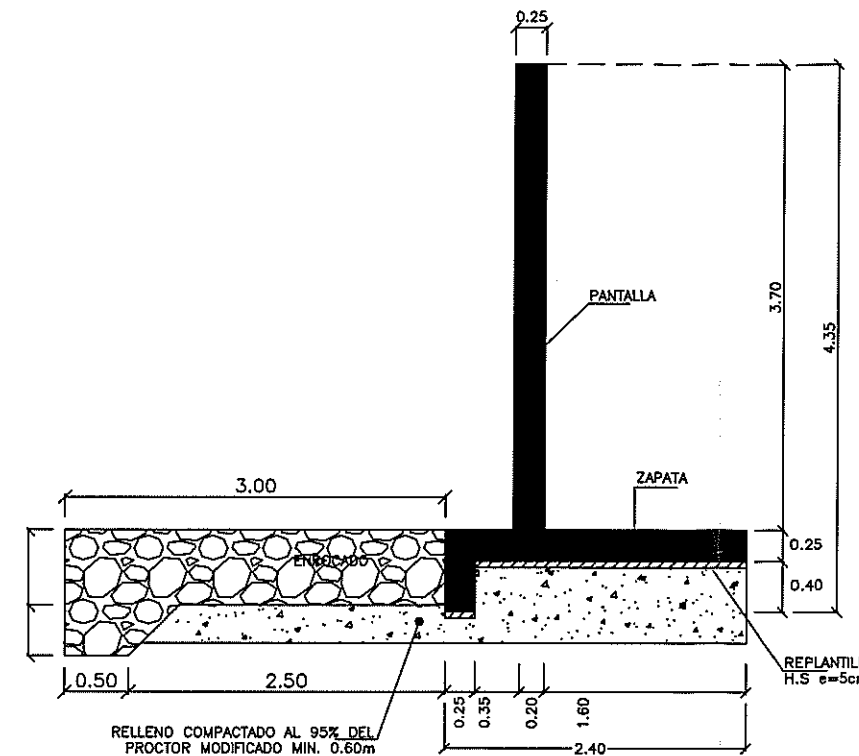

SECCIÓN 1-1
ESC. 1:30
MURO CENTRAL

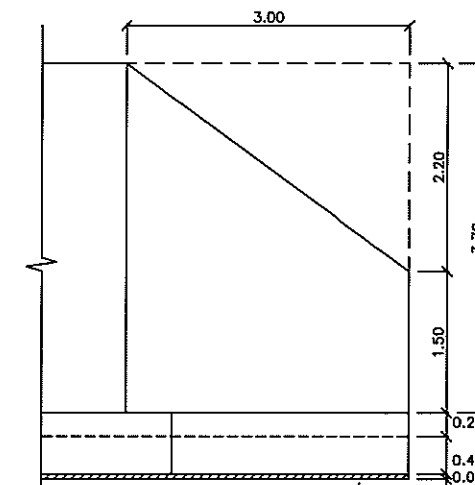

VISTA B-B
ESC. 1:40
MURO DE ALA

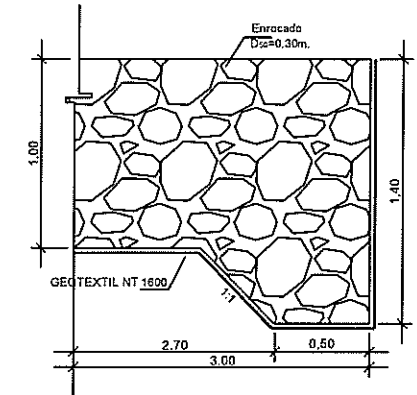

DETALLE DE ENROCADO
ESC. 1:15

SIMBOLOGÍA	
FLUJO	LÍNEA DE FLUJO
HORMIGÓN ESTRUCTURAL f'c=24.5 MPa (245kgf/cm²)	
HORMIGÓN DE REPLANTILLO f'c=18 MPa (180kgf/cm²)	


ABREVIATURAS

CL	CENTER LINE.
SUP/INF	REFUERZO SUPERIOR/REFUERZO INFERIOR
EXT/INT	REFUERZO EXTERIOR/REFUERZO INTERIOR

NOTAS:



- TODAS LAS MEDIDAS ESTÁN EN METROS, A MENOS QUE SE ESPECIFIQUE UNA UNIDAD DIFERENTE.
- LAS DIMENSIONES ACOTADAS PREVALECEAN SOBRE LO MEDIDO A ESCALA.
- TOMAR CILINDROS DE PRUEBA EN OBRA PARA CONTROL DE CALIDAD Y RESISTENCIA DEL HORMIGÓN.
- EL DIÁMETRO DE LAS VARILLAS ESTÁN EXPRESADAS EN (mm).
- FLUENCIA DEL ACERO DE REFUERZO $F_y=4200\text{kgf/cm}^2$.
- RECUBRIMIENTO MÍNIMO PARA ARMADURA PRINCIPAL: 4cm CIMENTACIÓN, 3cm PANTALLA.
- LOS TRASLAPES SON DE 48 ϕ .
- PARA DESPLANTAR LA ESTRUCTURA SE TOMARÁ COMO REFERENCIA LA COTA DE INVER DEL TUBO.
- EL RELLENO DEBERÁ SER COMPACTADO AL 95% DEL PROCTOR MODIFICADO EN CAPAS DE 0.20m. LA ALTURA TOTAL DE RELLENO DEBERÁ SER MÍNIMO 0.60m, ADEMÁS EL MATERIAL DEBERÁ CUMPLIR LAS ESPECIFICACIONES TÉCNICAS DEL MTOP.

ESCALAS:

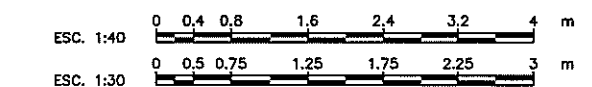





VOLUMEN DE HORMIGÓN ALCANTARILLA DOBLE TUBULAR DE 2250mm (90'')							
Nº	a	b	h	e	SUPERFICIE(m²)	ESPESOR	VOLUMEN m³
CIMENTACIÓN (f'c=245kg/cm²)							
2,00	2,57	4,17	1,80		6,07	0,25	3,03
2,00	0,25	2,63			0,66	0,40	0,53
1,00	7,88	7,59	2,40		18,56	0,25	4,64
1,00	0,25	7,80			1,95	0,40	0,78
							8,98
PANTALLA (f'c=245kg/cm²)							
2,00	1,50	3,70	3,10		8,06	0,25	4,03
1,00	7,48	3,70			27,68	0,25	6,92
1,00					5,73	0,25	1,43
							9,52
							18,50
							36,99
REPLANTILLO (f'c=180kg/cm²)							
1,00	7,88	7,59	2,40		18,56	0,05	0,93
2,00	2,57	4,17	1,80		6,07	0,05	0,61
							1,53
							3,07

GOBIERNO PROVINCIAL DEL GUAYAS	
Dirección Provincial de Estudios y Proyectos	
OBRA: "REHABILITACIÓN Y ASFALTADO DE LA VÍA COMPRENSIVA DESDE EL KM 20 DE LA VÍA DURÁN-TAHO HASTA EL INGRESO A LA CABECEIRA DE LA PARROQUIA TAHO, UBICADA EN EL CANTÓN DURÁN, PROVINCIA DEL GUAYAS."	
CONTIENE: ALCANTARILLA TIPO TUBULAR DOBLE Ø2250mm (FORMA)	
PREFECHO: MSC. SUSANA GONZÁLEZ ROSADO ADMINISTRACIÓN 2020 - 2023	UBICACIÓN: DURÁN
CONTRATISTA: ING. JOEL GARCÍA GARCÍA INGENIERO EN OBRAS Y MANTENIMIENTO DE OBRAS DE CONSTRUCCIÓN	APROBADO: ING. JORGE GARCÍA GARCÍA INGENIERO EN OBRAS Y MANTENIMIENTO DE OBRAS DE CONSTRUCCIÓN
INDICADAS	FECHA ACTUALIZACIÓN: DICIEMBRE/2020
	LÁMINA: 1/3

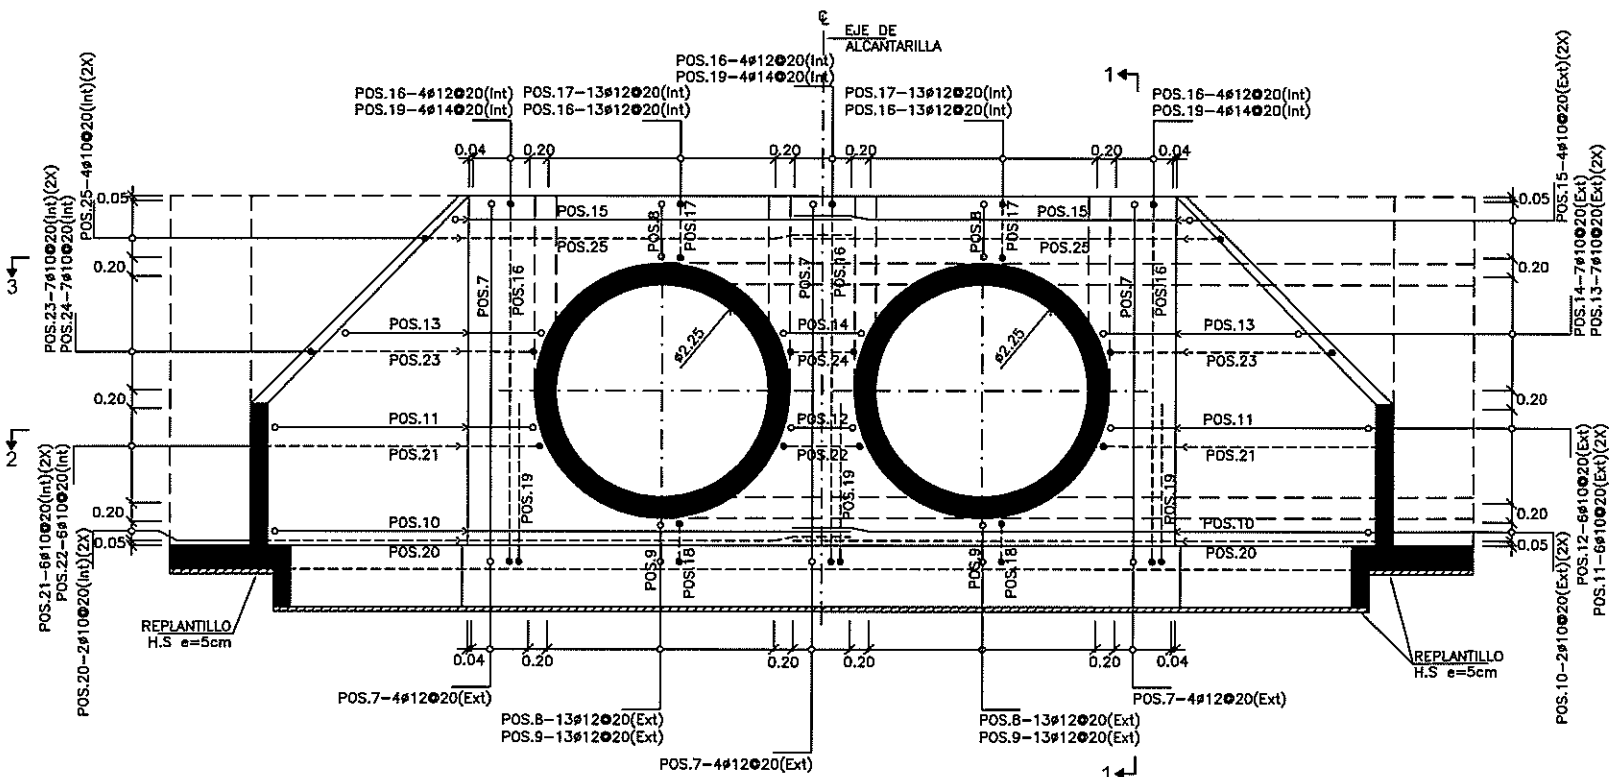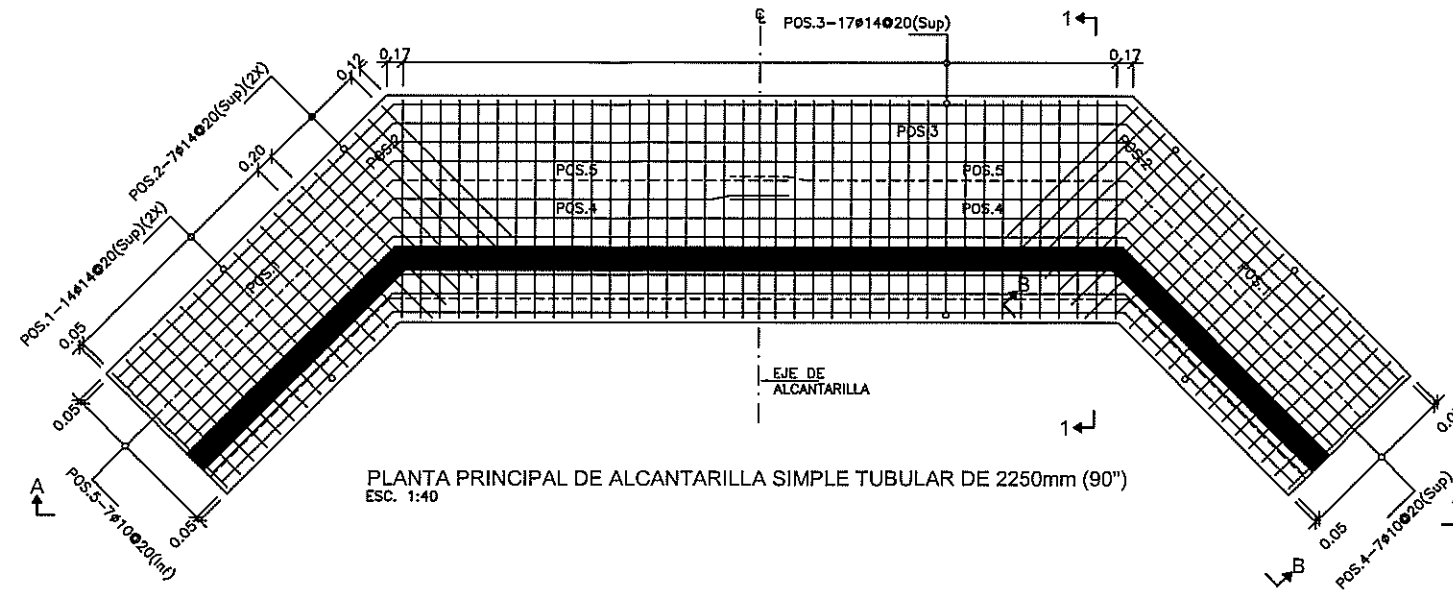


VISTA A-A
ESC. 1:40
ELEVACIÓN PRINCIPAL DE ALCANTARILLA SIMPLE TUBULAR DE 2250mm (90")
NOTA: Ver armadura vertical de ala en VISTA B-B

DETALLE DE ALCANTARILLA			
NUM.	ABSCISA	DIÁMETRO (m)	LONGITUD (m)
1	0+158	2,25	20

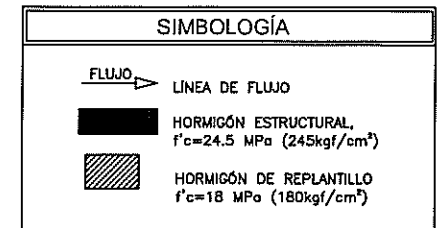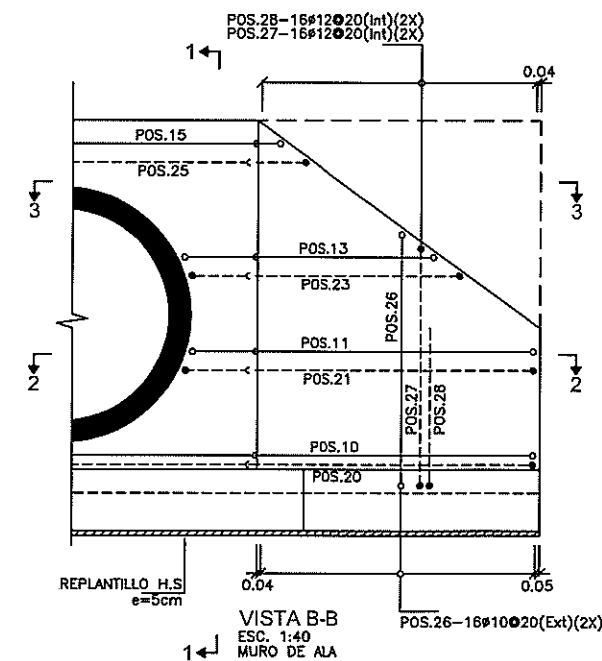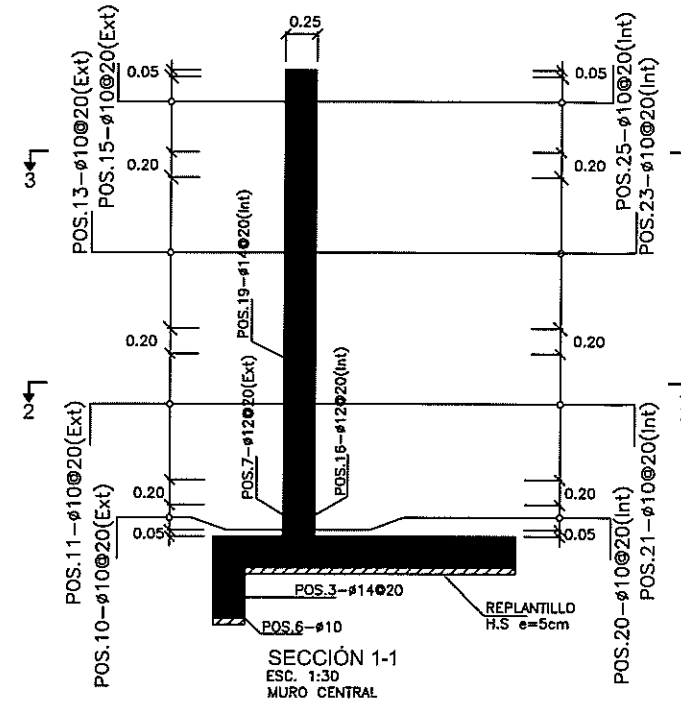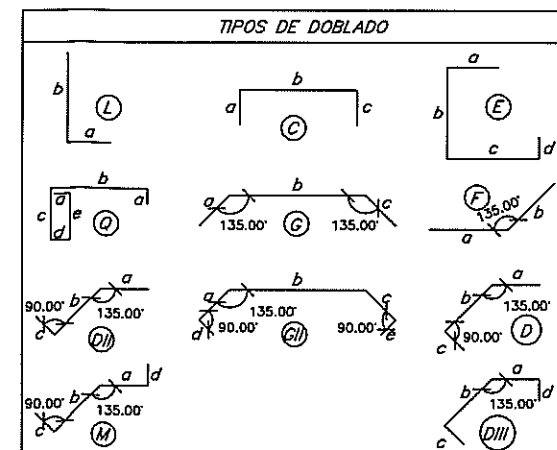

LEYENDAS:

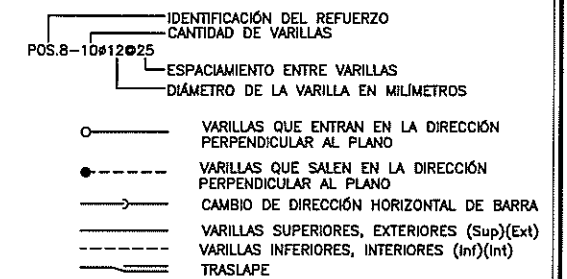


ABREVIATURAS

E EJE DE ALCANTARILLA
 SUP/INT REFUERZO SUPERIOR/REFUERZO INFERIOR
 EXT/INT REFUERZO EXTERIOR/REFUERZO INTERIOR

NOTAS:

1. TODAS LAS MEDIDAS ESTÁN EN METROS, A MENOS QUE SE ESPECIFIQUE UNA UNIDAD DIFERENTE.
2. LAS DIMENSIONES ACOTADAS PREVALECE SOBRE LO MEDIDO A ESCALA.
3. TOMAR CILINDROS DE PRUEBA EN OBRA PARA CONTROL DE CALIDAD Y RESISTENCIA DEL HORMIGÓN.
4. EL DIÁMETRO DE LAS VARILLAS ESTÁN EXPRESADAS EN (mm).
5. FLUENCIA DEL ACERO DE REFUERZO $F_y=4200\text{kgf/cm}^2$.
6. RECUBRIMIENTO MÍNIMO PARA ARMADURA PRINCIPAL: 4cm CIMENTACIÓN, 3cm PANTALLA.
7. LOS TRASLAPES SON DE 48#
8. PARA DESPLANTAR LA ESTRUCTURA SE TOMARÁ COMO REFERENCIA LA COTA DE INVER DEL TUBO.
9. EL RELLENO DEBERÁ SER COMPACTADO AL 95% DEL PROCTOR MODIFICADO EN CAPAS DE 0.20M. LA ALTURA TOTAL DE RELLENO DEBERÁ SER MÍNIMO 0.60M, ADEMÁS EL MATERIAL DEBERÁ CUMPLIR LAS ESPECIFICACIONES TÉCNICAS DEL MTO.

ESCALAS:

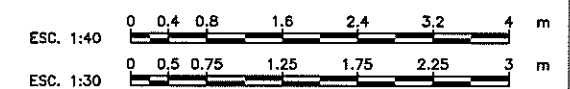



GOBIERNO PROVINCIAL DEL GUAYAS

Dirección Provincial de Estudios y Proyectos
 OBRAS: "REHABILITACIÓN Y ASFALTADO DE LA VÍA COMPRENDIDA DESDE EL KM 20 DE LA VÍA DURÁN-TAMBO HASTA EL INGRESO A LA CARRETERA DE LA PARROQUIA TAURA, UBICADA EN EL CANTÓN DURÁN, PROVINCIA DEL GUAYAS."


CONTENIDO: ALCANTARILLA TIPO TUBULAR DOBLE Ø2250mm (ARMADURA)
 PREPARED: MSC. SUSANA GONZÁLEZ ROSADO ADMINISTRACIÓN 2020 - 2023
 UBICACIÓN: DURÁN

CONTRATISTA: [Firma]
 REVISADO: [Firma]
 APROBADO: [Firma]

INDICADAS: DICIEMBRE/2020
 LÍNEA: 2/3

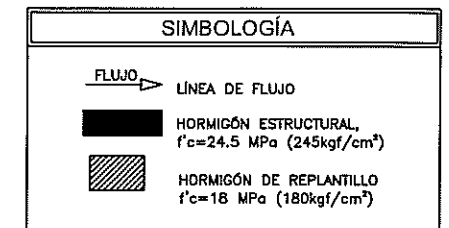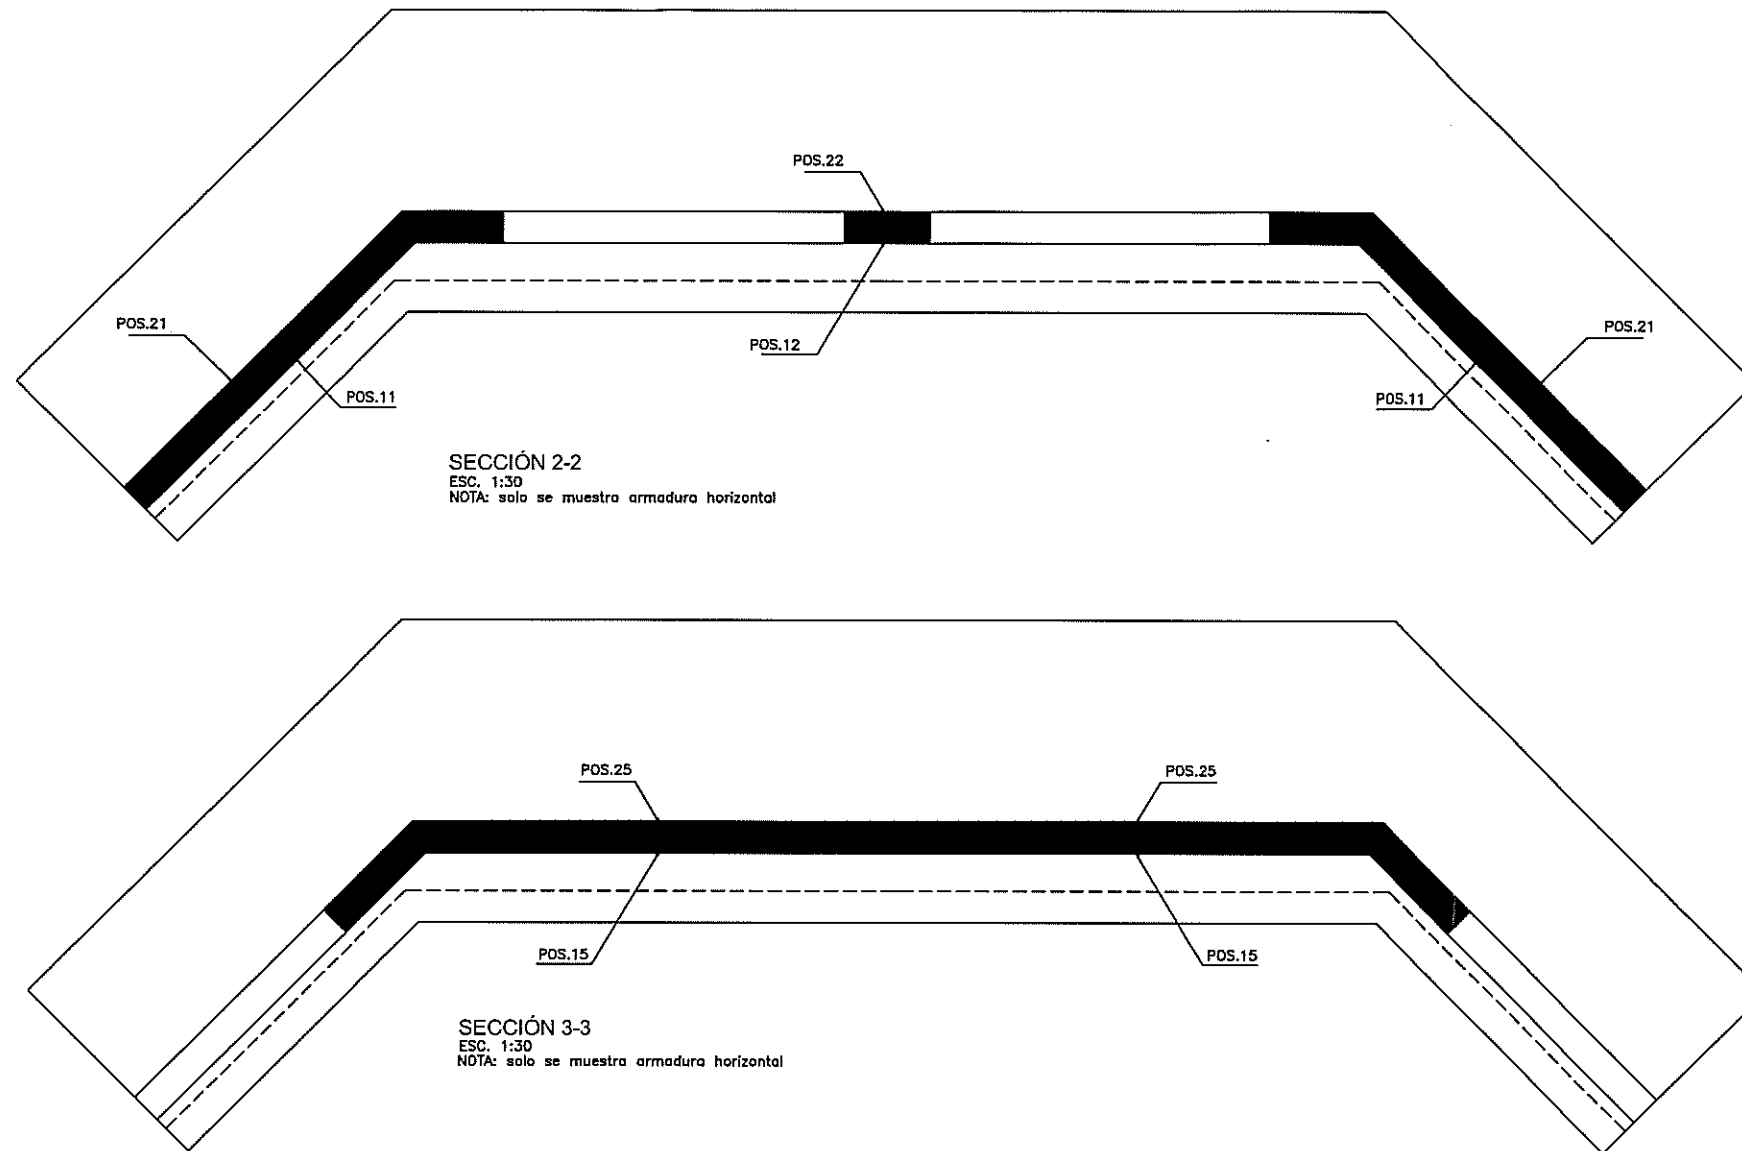

LEYENDAS:

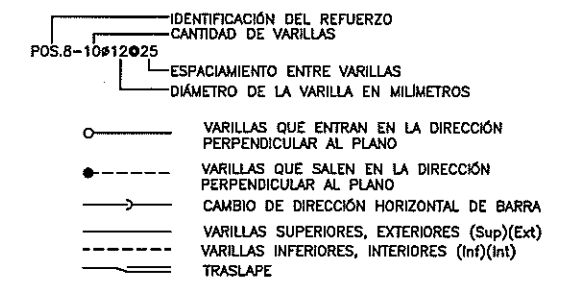



ABREVIATURAS

CL CENTER LINE.
SUP/INF REFUERZO SUPERIOR/REFUERZO INFERIOR
EXT/INT REFUERZO EXTERIOR/REFUERZO INTERIOR

NOTAS:

- TODAS LAS MEDIDAS ESTÁN EN METROS, A MENOS QUE SE ESPECIFIQUE UNA UNIDAD DIFERENTE.
- LAS DIMENSIONES ACOTADAS PREVALECE SOBRE LO MEDIDO A ESCALA.
- TOMAR CILINDROS DE PRUEBA EN OBRA PARA CONTROL DE CALIDAD Y RESISTENCIA DEL HORMIGÓN.
- EL DIÁMETRO DE LAS VARILLAS ESTÁN EXPRESADAS EN (mm).
- FLUENCIA DEL ACERO DE REFUERZO $F_y=4200$ kgf/cm².
- RECUBRIMIENTO MÍNIMO PARA ARMADURA PRINCIPAL: 4cm CIMENTACIÓN, 3cm PANTALLA.
- LOS TRASLAPES SON DE 48Ø.
- PARA DESPLANTAR LA ESTRUCTURA SE TOMARÁ COMO REFERENCIA LA COTA DE INVER DEL TUBO.
- EL RELLENO DEBERÁ SER COMPACTADO AL 95% DEL PROCTOR MODIFICADO EN CAPAS DE 0.20M. LA ALTURA TOTAL DE RELLENO DEBERÁ SER MÍNIMO 0.60M, ADEMÁS EL MATERIAL DEBERÁ CUMPLIR LAS ESPECIFICACIONES TÉCNICAS DEL MTOP.

ESCALAS:

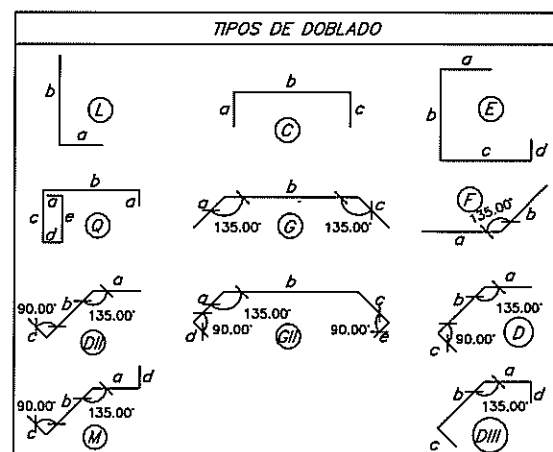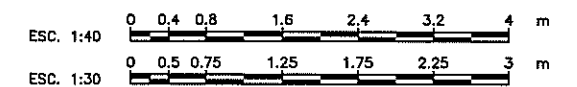

PLANILLA DE HIERRO - ALCANTARILLA DOBLE TUBULAR DE 2250mm (90")															
MARCA	TIPO	DIAMETRO		NUMERO	FORMA (m)							LONGITUD	L TOTAL	PESO	OBSERVACION
		Ø			a	b	c	d	e	f	m				
ZAPATA Y DENTELLÓN (fy=4200kg/cm2)															
POS.1	Q	14	28,00	0,15	1,70	0,55	0,15	0,55	0,15	3,25	91,00	108,97	AS SUP		
POS.2	L	14	14,00	0,15	1,96					2,11	29,54	35,70	AS SUP		
POS.3	Q	14	28,00	0,15	2,30	0,55	0,15	0,55	0,15	3,85	107,80	130,27	AS SUP		
POS.4	F	10	24,00	3,32	4,17	3,32				10,81	259,44	159,95	AS SUP.(b promedio)		
POS.5	F	10	24,00	3,32	4,17	3,32				10,81	259,44	159,95	AS INF.(b promedio)		
POS.6	F	10	8,00	2,62	4,15	2,62				9,39	75,12	46,31	AS HORIZ. DENTELLÓN		
SUBTOTAL=											642,15				
MURO CENTRAL Y MUROS DE ALA (fy=4200kg/cm2)															
POS.7	E	12	12,00	0,15	3,86	1,76	0,15			5,92	71,04	63,07	AS EXT		
POS.8	C	12	26,00	0,15	0,86	0,15				1,16	30,26	26,87	AS EXT.(b promedio)		
POS.9	E	12	26,00	0,15	0,70	1,76	0,15			2,76	71,78	63,73	AS EXT.(b promedio)		
POS.10	DII	10	4,00	4,06	2,98	0,15				7,19	28,76	17,73	AS EXT		
POS.11	M	10	12,00	0,93	2,98	0,15	0,15			4,21	50,54	31,16	AS EXT.(a promedio)		
POS.12	C	10	6,00	0,15	1,11	0,15				1,41	8,46	5,22	AS EXT.(b promedio)		
POS.13	M	10	14,00	0,91	1,93	0,15	0,15			3,13	43,88	27,05	AS EXT.(ay b promedio)		
POS.14	C	10	7,00	0,15	1,06	0,15				1,36	9,54	5,88	AS EXT.(b promedio)		
POS.15	DII	10	8,00	4,06	0,43	0,15				4,64	37,14	22,90	AS EXT.(b promedio)		
POS.16	E	12	12,00	0,15	3,86	0,71	0,15			4,87	58,44	51,88	AS INT		
POS.17	C	12	26,00	0,15	0,86	0,15				1,16	30,26	26,87	AS INT.(b promedio)		
POS.18	E	12	26,00	0,15	0,70	0,71	0,15			1,71	44,48	39,49	AS INT.(b promedio)		
POS.19	L	14	12,00	0,40	1,70					2,10	25,20	30,45	AS INT		
POS.20	D	10	4,00	4,13	3,05	0,15				7,33	29,32	18,08	AS INT		
POS.21	DIII	10	12,00	1,00	3,05	0,15	0,15			4,35	52,22	32,20	AS INT.(a promedio)		
POS.22	C	10	6,00	0,15	1,11	0,15				1,41	8,46	5,22	AS INT.(b promedio)		
POS.23	DIII	10	14,00	0,98	2,00	0,15	0,15			3,27	45,84	28,26	AS INT.(ay b promedio)		
POS.24	C	10	7,00	0,15	1,06	0,15				1,36	9,54	5,88	AS INT.(b promedio)		
POS.25	D	10	8,00	4,13	0,50	0,15				4,78	38,26	23,59	AS INT.(b promedio)		
POS.26	E	12	16,00	0,15	2,75	1,36	0,15			4,41	70,56	62,64	AS EXT.(b promedio)		
POS.27	E	12	16,00	0,15	2,75	0,51	0,15			3,56	56,96	50,57	AS INT.(b promedio)		
POS.28	L	12	12,00	0,40	1,70					2,10	25,20	22,37	AS INT.		
SUBTOTAL=											661,10				
TOTAL=											1303,26		1 EXTREMOS		
TOTAL=											2606,51		2 EXTREMOS		

DETALLE DE ALCANTARILLA			
NUM.	ABSCISA	DIÁMETRO (m)	LONGITUD (m)
1	0+158	2,25	20

GOBIERNO PROVINCIAL DEL GUAYAS

Rehabilitación y Asfaltado de la Vía Comprehensiva desde el Km 20 de la Vía Durán-Tambo hasta el Ingreso a la Cabecera de la Parroquia Taura, Ubicada en el Cantón Durán, Provincia del Guayas.

ALCANTARILLA TIPO TUBULAR DOBLE Ø2250mm (ARMADURA)

PREFECTO: MSc. SUSANA GONZÁLEZ ROSADO
ADMINISTRACIÓN 2020 - 2023

UPICADOR: DURÁN



CONSTATISTA: INC. JOEL BARRERO
INGENIERO EN OBRAS DE CONSTRUCCIÓN

REVISOR: INC. WASHINGTON VILLAS
INGENIERO EN OBRAS DE CONSTRUCCIÓN

APROBADO: INC. JOSE MANUEL VILLAS
INGENIERO EN OBRAS DE CONSTRUCCIÓN

FECHA ACTUALIZACIÓN: DICIEMBRE/2020



INDICADAS: 3/3

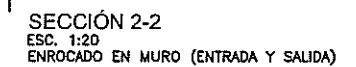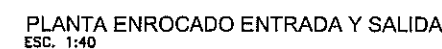

SIMBOLOGÍA	
	LINEA DE FLUJO
	HORMIGÓN ESTRUCTURAL, $f'c=24.5 \text{ MPa}$ (245kgf/cm ²)
	HORMIGÓN DE REPLANTILLO $f'c=18 \text{ MPa}$ (180kgf/cm ²)

C CENTER LINE.
 SUP/INF REFUERZO SUPERIOR/REFUERZO INFERIOR


1. TODAS LAS MEDIDAS ESTÁN EN METROS, A MENOS QUE SE ESPECIFIQUE UNA UNIDAD DIFERENTE.
2. LAS DIMENSIONES ACOTADAS PREVALECEAN SOBRE LO MEDIDO A ESCALA.
3. TOMAR CILINDROS DE PRUEBA EN OBRA PARA CONTROL DE CALIDAD Y RESISTENCIA DEL HORMIGÓN.
4. EL DIÁMETRO DE LAS VARILLAS ESTÁN EXPRESADAS EN (mm).
5. FLUENCIA DEL ACERO DE REFUERZO $F_y = 420 \text{ kgf/cm}^2$.
6. RECUBRIMIENTO MÍNIMO PARA ARMADURA PRINCIPAL: 4cm CIMENTACIÓN, 3cm PANTALLA.
7. LOS TRASLAPES SON DE 48φ
8. EL RELLENO DEBERÁ SER COMPACTADO AL 95% DEL PROCTOR MODIFICADO EN CAPAS DE 0.20M. LA ALTURA TOTAL DE RELLENO DEBERÁ SER MÍNIMO 0.60M, ADEMÁS EL MATERIAL DEBERÁ CUMPLIR LAS ESPECIFICACIONES TÉCNICAS DEL MTOP.

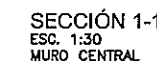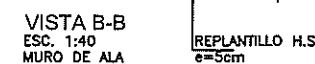


NUM.	ABSCISA	DIÁMETRO (m)	LONGITUD (m)
1	1+510	1200	17,5
2	1+784	1200	17,5
3	3+327	1200	17,5
4	6+727	1200	17,5
5	7+043	1200	17,5
6	7+454	1200	20
7	7+820	1200	17,5
8	8+063	1200	20

VOLUMEN DE HORMIGÓN ALCANTARILLA SIMPLE DE 1200 mm (48")								
Nº	a	b	h	e	SUPERFICIE(m2)	ESPESOR	VOLUMEN m3	OBSERVACIÓN
CIMENTACIÓN (f'c=245kg/cm2)								
2,00	2,09	2,97	1,10		2,78	0,25	1,39	ZONA LATERAL
2,00	2,09	2,20	0,25		0,54	0,30	0,32	DENTELLÓN ZONA I
1,00	3,10	3,41	1,40		4,56	0,25	1,14	ZONA CENTRAL
1,00	3,10	3,31	0,25		0,80	0,30	0,24	DENTELLÓN ZONA C
							3,09	
PANTALLA (f'c=245kg/cm2)								
2,00	1,20	2,15	2,50		4,19	0,20	1,68	MURO DE ALA
1,00	3,12	2,15			6,71	0,20	1,34	MURO CENTRAL
1,00					1,67	0,20	-0,33	AREA TUBOS
							2,68	
TOTAL(m3)=							5,77	1 EXTREMO
TOTAL(m3)=							11,55	2 EXTREMOS
REPLANTILLO (f'c=180kg/cm2)								
1,00	3,10	3,41	1,40		4,56	0,05	0,23	ZONA CENTRAL
2,00	2,09	2,97	1,10		2,78	0,05	0,28	ZONA LATERAL
TOTAL(m3)=							0,51	1 EXTREMO
TOTAL(m3)=							1,01	2 EXTREMOS


GOBIERNO PROVINCIAL DEL GUAYAS			
 República de Ecuador <i>Guayas</i>		Dirección Provincial de Estudios y Proyectos	
OBRA: "REHABILITACIÓN Y ASFALTADO DE LA VÍA COMPRENDIDA SEDE EL KM 50 DE LA VÍA DURAN-TAMBO HASTA EL INGRESO A LA CARRERA DE LA PARROQUIA TAUBA, UBICADA EN EL CANTÓN DURAN, PROVINCIA DEL GUAYAS."			
CÓDIGO: ALCANTARILLA TIPO TUBULAR Ø1200mm (FORMA)			
PREFECTO: MSC. SUSANA GONZALEZ ROSADO ADMINISTRACION 2020 - 2023		UBICACION: DURAN	
CONTAXISTA: <i>José Luis Barreiro</i> ING. JOSE LUIS BARREIRO ANALISTA SECTOR ESPECIALIZADO		APROBADO: <i>Ing. Susana González Rosado</i> ING. SUSANA GONZALEZ ROSADO DIRECTORA DEL ESTUDIOS Y PROYECTOS	
ESCALA: INDICADAS		FECHA ACTUALIZACIÓN: DICIEMBRE/2020	

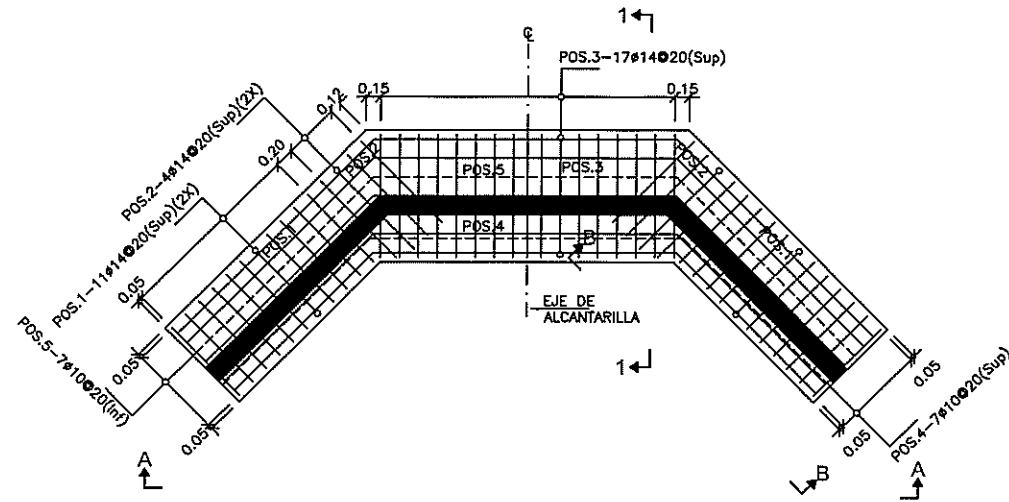


PLANTA ALCANTARILLA SIMPLE TUBULAR 1200mm (48")
ESC. 1:40

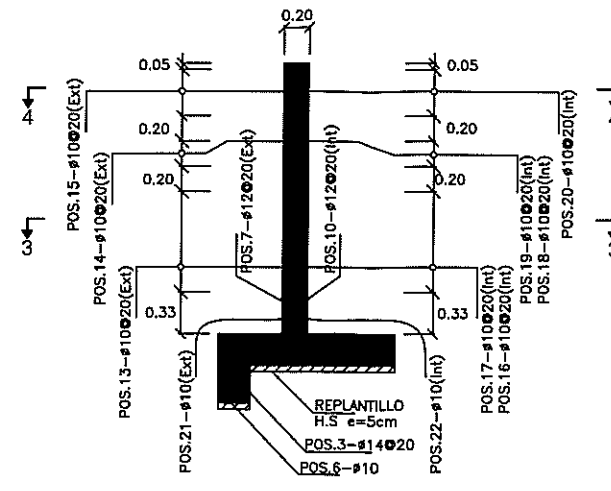

SECCIÓN 1-1
ESC. 1:30
MURO CENTRAL

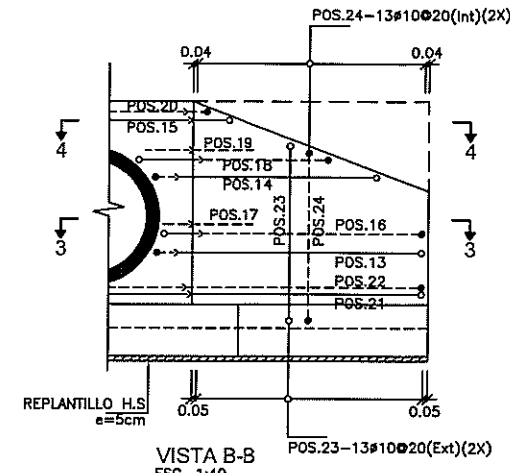

VISTA B-B
ESC. 1:40
MURO DE ALA

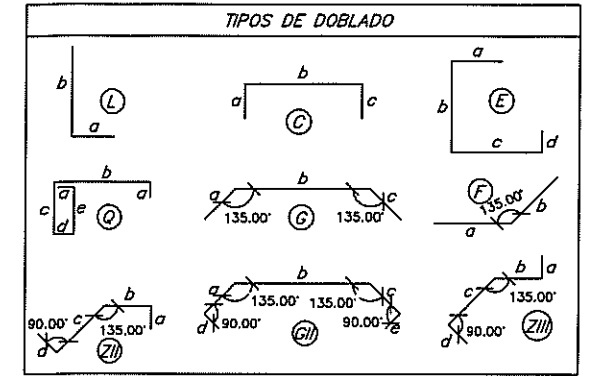

LEYENDAS:

- IDENTIFICACIÓN DEL REFUERZO
- CANTIDAD DE VARILLAS
- ESPACIAMIENTO ENTRE VARILLAS
- DIÁMETRO DE LA VARILLA EN MILÍMETROS
- VARILLAS QUE ENTRAN EN LA DIRECCIÓN PERPENDICULAR AL PLANO
- VARILLAS QUE SALEN EN LA DIRECCIÓN PERPENDICULAR AL PLANO
- CAMBIO DE DIRECCIÓN HORIZONTAL DE BARRA
- VARILLAS SUPERIORES, EXTERIORES (Sup)(Ext)
- VARILLAS INFERIORES, INTERIORES (Int)(Int)
- TRASLAPES

ABREVIATURAS

- ESC. SUP/INF
- CENTER LINE.
- REFUERZO SUPERIOR/REFUERZO INFERIOR

NOTAS:


- TODAS LAS MEDIDAS ESTÁN EN METROS, A MENOS QUE SE ESPECIFIQUE UNA UNIDAD DIFERENTE.
- LAS DIMENSIONES ACOTADAS PREVALECE SOBRE LO MEDIDO A ESCALA.
- TOMAR CILINDROS DE PRUEBA EN OBRA PARA CONTROL DE CALIDAD Y RESISTENCIA DEL HORMIGÓN.
- EL DIÁMETRO DE LAS VARILLAS ESTÁN EXPRESADAS EN (mm).
- FLUENCIA DEL ACERO DE REFUERZO $F_y = 4200 \text{ kgf/cm}^2$.
- RECUBRIMIENTO MÍNIMO PARA ARMADURA PRINCIPAL: 4cm CIMENTACIÓN, 3cm PANTALLA.
- LOS TRASLAPES SON DE 48Ø.
- EL RELLENO DEBERÁ SER COMPACTADO AL 95% DEL PROCTOR MODIFICADO EN CAPAS DE 0.20M. LA ALTURA TOTAL DE RELLENO DEBERÁ SER MÍNIMO 0.60M, ADEMÁS EL MATERIAL DEBERÁ CUMPLIR LAS ESPECIFICACIONES TÉCNICAS DEL MTOP.

ESCALAS:




PLANILLA DE HIERRO - ALCANTARILLA SIMPLE TUBULAR DE 1200mm (48")											
MARCA	TIPO	DIÁMETRO	NUMERO	FORMA (m)					LONGITUD TOTAL	PESO	OBSERVACION
		Ø		a	b	c	d	e	m	Kg	
ZAPATA Y DENTELLÓN ($f_y = 4200 \text{ kg/cm}^2$)											
POS.1	Q	14	22,00	0,15	1,00	0,45	0,15	0,45	2,35	48,40	AS SUP
POS.2	L	14	8,00	0,15	1,20				1,35	10,80	AS SUP
POS.3	Q	14	17,00	0,15	1,30	0,45	0,15	0,45	2,50	42,50	AS SUP
POS.4	G	10	7,00	2,49	3,20	2,49			8,18	57,26	AS SUP.(a y c promedio)
POS.5	G	10	7,00	2,49	3,20	2,44			8,13	56,91	AS INF.(a y c promedio)
POS.6	G	10	4,00	2,14	3,26	2,14			7,53	30,10	AS HORIZ. DENTELLÓN
SUBTOTAL=										211,84	
MURO CENTRAL Y MUROS DE ALA ($f_y = 4200 \text{ kg/cm}^2$)											
POS.7	E	12	8,00	0,15	2,31	0,81	0,15		3,42	27,35	AS EXT
POS.8	C	12	7,00	0,15	0,50	0,15			0,80	5,61	AS EXT.(b promedio)
POS.9	E	12	7,00	0,15	0,45	0,81	0,15		1,56	10,93	AS EXT.(b promedio)
POS.10	E	12	8,00	0,15	2,31	0,61	0,15		3,22	25,76	AS INT
POS.11	C	12	7,00	0,15	0,50	0,15			0,80	5,61	AS INT.(b promedio)
POS.12	E	12	7,00	0,15	0,45	0,61	0,15		1,36	9,53	AS INT.(b promedio)
POS.13	ZII	10	10,00	0,15	0,69	2,66	0,15		3,65	36,52	AS EXT.(b promedio)
POS.14	ZII	10	4,00	0,15	0,80	1,92	0,15		3,02	12,06	AS EXT.(b y c promedio)
POS.15	GII	10	3,00	0,52	2,98	0,52	0,15	0,15	4,31	12,94	AS EXT.(a y c promedio)
POS.16	ZIII	8	10,00	0,15	0,98	2,35	0,15		3,64	36,42	AS INT.(b promedio)
POS.17	F	10	10,00	0,70	0,70				1,40	14,00	AS INT
POS.18	ZIII	10	4,00	0,15	1,09	1,68	0,15		3,07	12,28	AS EXT.(b y c promedio)
POS.19	F	12	4,00	0,70	0,70				1,40	5,60	AS INT
POS.20	GII	10	3,00	0,56	3,08	0,56	0,15	0,15	4,51	13,52	AS INT.(a y c promedio)
POS.21	GII	10	1,00	2,48	2,98	2,48	0,15	0,15	8,24	8,24	AS EXT
POS.22	GII	10	1,00	2,53	3,08	2,53	0,15	0,15	8,44	8,44	AS INT
POS.23	E	12	25,00	0,15	1,84	0,71	0,15		2,85	73,97	AS EXT.(b promedio)
POS.24	E	12	25,00	0,15	1,84	0,41	0,15		2,55	66,17	AS INT.(b promedio)
SUBTOTAL=										291,80	
TOTAL=										503,64	1 EXTREMOS
TOTAL=										1007,28	2 EXTREMOS


DETALLE DE ALCANTARILLA			
NUM.	ABSCISA	DIÁMETRO (m)	LONGITUD (m)
1	1+510	1200	17,5
2	1+784	1200	17,5
3	3+327	1200	17,5
4	6+727	1200	17,5
5	7+043	1200	17,5
6	7+454	1200	20
7	7+820	1200	17,5
8	8+062	1200	20

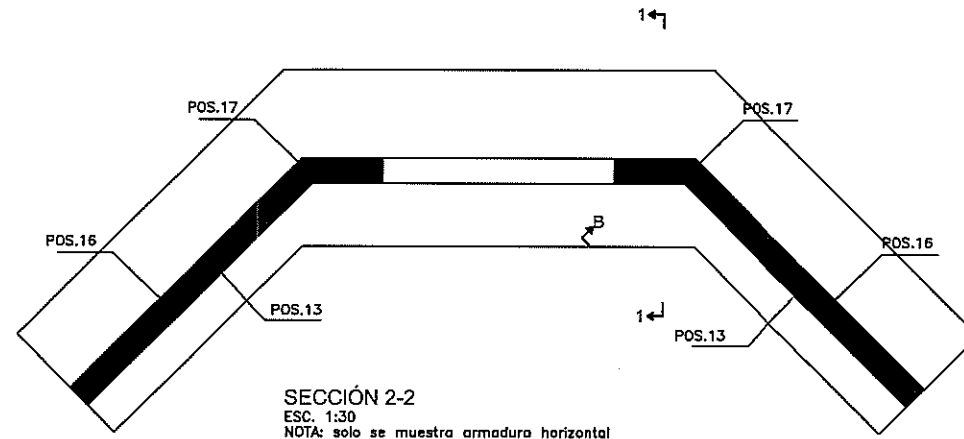


SECCIÓN 2-2
ESC. 1:30
NOTA: solo se muestra armadura horizontal

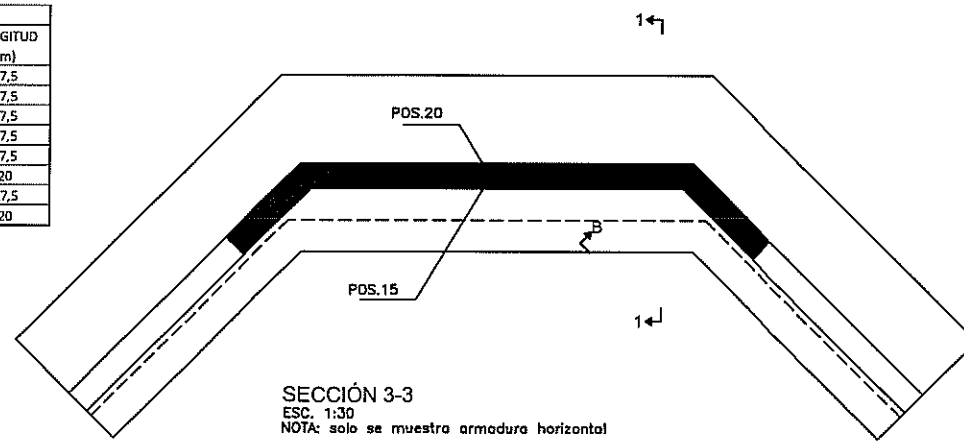


SECCIÓN 3-3
ESC. 1:30
NOTA: solo se muestra armadura horizontal

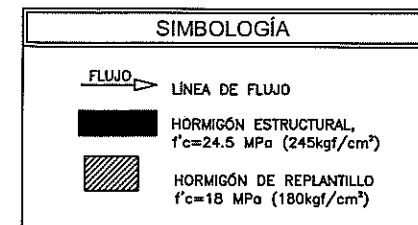


GOBIERNO PROVINCIAL DEL GUAYAS	
Dirección Provincial de Estudios y Proyectos	
OBJETO: REHABILITACIÓN Y ASFALTADO DE LA VÍA COMPRENSIVA DESDE EL KM 20 DE LA VÍA DURÁN-TAMBO HASTA EL INGRESO A LA CABECERA DE LA PARROQUIA TAURA, UBICADA EN EL CANTÓN DURÁN, PROVINCIA DEL GUAYAS.	
CONTIENE: ALCANTARILLA TIPO TUBULAR Ø1200mm (ARMADURA)	
PREFECTO: MSc. SUSANA GONZÁLEZ ROSADO	UBICACIÓN: DURÁN
ADMINISTRACIÓN 2020 - 2023	
CONTRATISTA: ING. JUAN CARLOS VILLALBA	REVISOR: ING. WASHINGTON VILLALBA
ANALISTA TÉCNICA ESTRUCTURAL	INGENIERO DE DISEÑO Y MONITOREO
ESCALA: INDICADAS	FECHA ACTUALIZACIÓN: DICIEMBRE/2020
	PÁGINA: 2/2

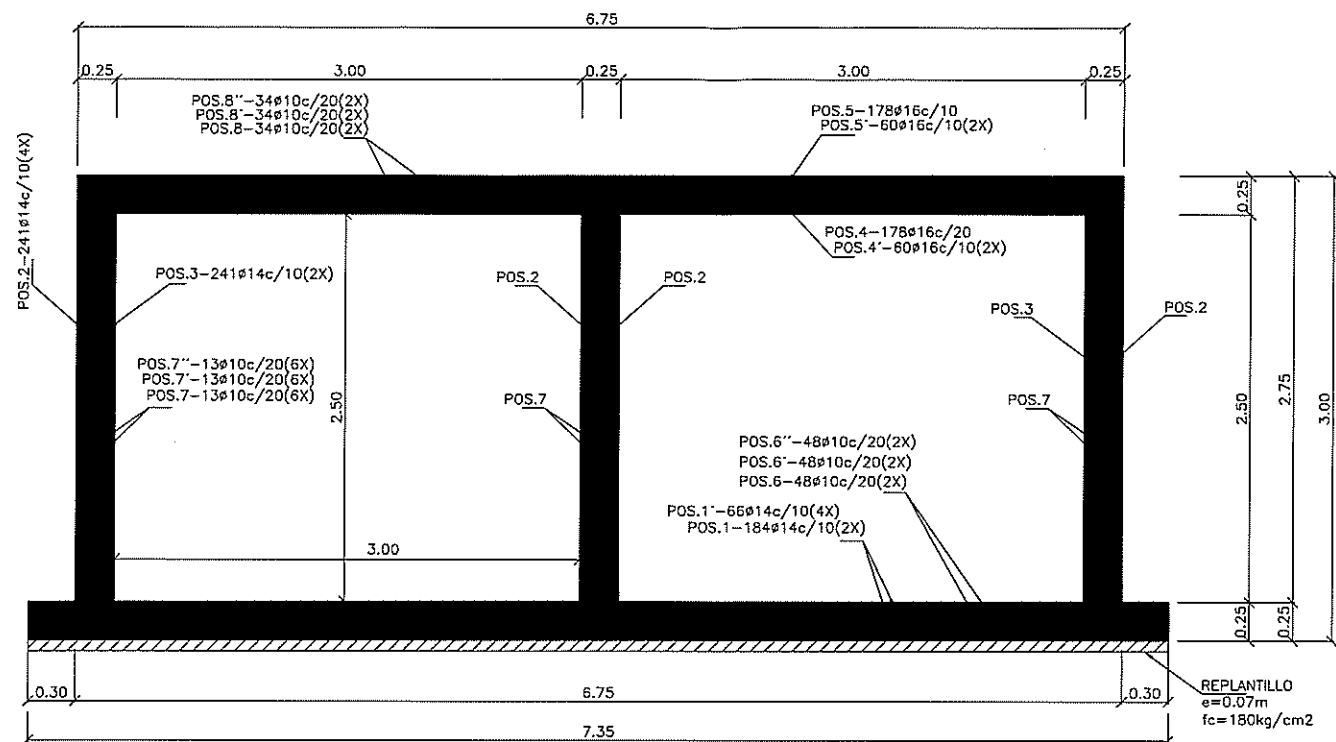


SECCIÓN 1-1
ESC. 1:25
CORTE TRANSVERSAL DEL DUCTO

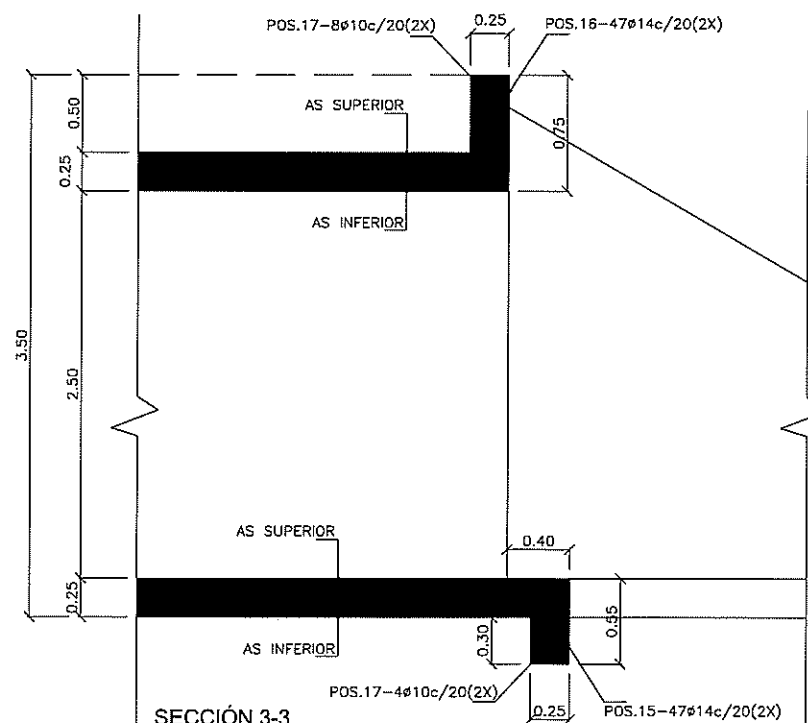



SECCIÓN 3-3
ESC. 1:25
CORTE LONGITUDINAL DEL DUCTO

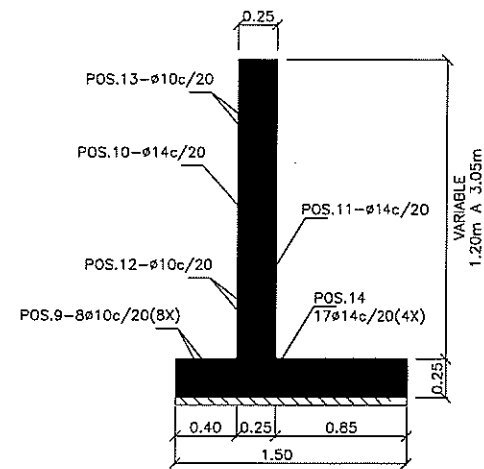

SECCIÓN 2-2
ESC. 1:25
CORTE TRANSVERSAL DE MURO DE ALA

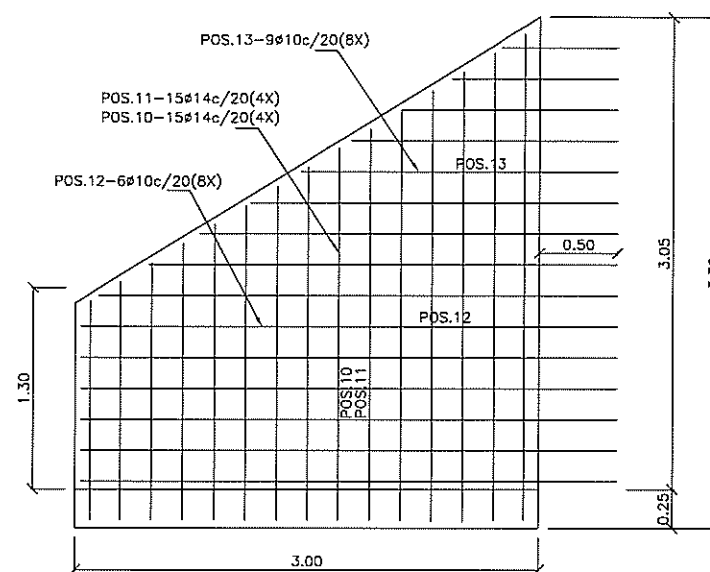

VISTA A-A
ESC. 1:25
MURO DE ALA

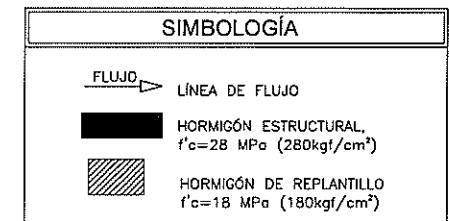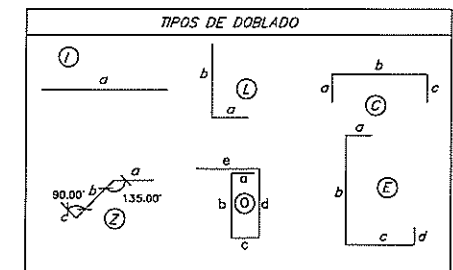


ABREVIATURAS

CL CENTER LINE.
SUP/INF REFUERZO SUPERIOR/REFUERZO INFERIOR

NOTAS:

1. TODAS LAS MEDIDAS ESTÁN EN METROS, A MENOS QUE SE ESPECIFIQUE UNA UNIDAD DIFERENTE.
2. LAS DIMENSIONES ACOTADAS PREVALECE SOBRE LO MEDIDO A ESCALA.
3. TOMAR CILINDROS DE PRUEBA EN OBRA PARA CONTROL DE CALIDAD Y RESISTENCIA DEL HORMIGÓN.
4. EL DIÁMETRO DE LAS VARILLAS ESTÁN EXPRESADAS EN (mm).
5. FLUENCIA DEL ACERO DE REFUERZO $F_y=4200\text{kgf/cm}^2$.
6. RECUBRIMIENTO MÍNIMO PARA ARMADURA PRINCIPAL: 4cm CIMENTACIÓN, 3cm PANTALLA.
7. LOS TRASLAPES SON DE 48 ϕ .
8. EL RELLENO BAJO LOSA DE CIMENTACIÓN Y SOBRE MUROS LATERALES DEBERÁ SER COMPACTADO AL 95% DEL PROCTOR MODIFICADO EN CAPAS DE 0.20M. LA ALTURA TOTAL DE RELLENO DEBERÁ SER MÍNIMO 0.60M, ADEMÁS EL MATERIAL DEBERÁ CUMPLIR LAS ESPECIFICACIONES TÉCNICAS DEL MTO.



ESCALAS:

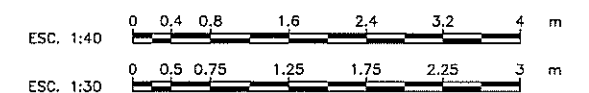

PLANILLA DE ACERO DUCTO CAJÓN DOBLE (3,00X2,50)											
MARCA	TIPO	DIÁMETRO	NUMERO	FORMA (m)					LONGITUD	L TOTAL	PESO
		Ø		a	b	c	d	e	m	m	Kg
DUCTO CAJÓN DOBLE (f'c=4200kg/cm²)											
POS.1	C	14	368,00	0,15	7,25	0,15			7,55	2778,40	3357,46
POS.1'	C	14	264,00	0,15	7,25	0,15			7,55	1993,20	2408,61
POS.2	C	14	954,00	0,50	2,90	1,00			4,40	4241,50	5125,61
POS.3	C	14	482,00	0,30	2,90	0,15			3,35	1614,70	1951,23
POS.4	C	18	178,00	0,15	6,70	0,15			7,00	1246,00	2488,99
POS.4'	C	18	120,00	0,15	6,70	0,15			7,00	840,00	1677,97
POS.5	C	14	178,00	0,50	6,70	0,50			7,70	1370,60	1656,25
POS.5'	C	14	120,00	0,50	6,70	0,50			7,70	924,00	1116,57
POS.6	L	10	96,00	0,15	8,00				8,15	782,40	482,38
POS.6'	L	10	96,00	8,00					8,00	768,00	473,50
POS.6''	L	10	96,00	0,15	8,00				8,15	782,40	482,38
POS.7	L	10	78,00	0,15	8,00				8,15	635,70	391,93
POS.7'	L	10	78,00	8,00					8,00	624,00	384,72
POS.7''	L	10	78,00	0,15	8,00				8,15	635,70	391,93
POS.8	L	10	68,00	0,15	8,00				8,15	554,20	341,69
POS.8'	L	10	68,00	8,00					8,00	544,00	335,40
POS.8''	L	10	68,00	0,15	8,00				8,15	554,20	341,69
POS.9	L	10	64,00	0,15	3,50				3,55	233,60	144,02
POS.10	E	14	60,00	0,15	2,20	1,01	0,15		3,51	210,60	254,49
POS.11	E	14	60,00	0,15	2,20	0,56	0,15		3,06	183,60	221,86
POS.12	Z	10	40,00	0,50	2,96	0,15			3,61	144,40	89,03
POS.13	Z	10	48,00	0,50	1,43	0,15			2,08	99,84	61,56
POS.14	C	14	68,00	0,15	1,40	0,15			1,70	115,60	139,69
POS.15	O	14	94,00	0,15	0,45	0,15	0,50	0,40	1,65	155,10	187,42
POS.16	O	14	94,00	0,15	0,45	0,15	0,50	0,40	1,65	155,10	187,42
POS.17	C	10	64,00	0,15	6,65	0,15			6,95	444,80	274,24
TOTAL 24968,03											1 DUCTO 24968,03


DETALLE DE ALCANTARILLA		
NUM.	ABSCISA	LONGITUD (m)
1	5+560	24

GOBIERNO PROVINCIAL DEL GUAYAS	
DIRECCIÓN PROVINCIAL DE ESTUDIOS Y PROYECTOS	
OBJETO: REHABILITACIÓN Y ASFALTADO DE LA VÍA COMPRENDIDA DESDE EL KM 20 DE LA VÍA DURÁN-TAMBO HASTA EL INGRESO A LA CABECERA DE LA PARROQUIA TAURA, UBICADA EN EL CANTÓN DURÁN, PROVINCIA DEL GUAYAS.	
CONTIENE: DUCTO CAJÓN DOBLE DE 3,00X2,50m	
PREFECTO: WSC. SUSANA GONZÁLEZ ROSADO	UBICACIÓN: DURÁN
CONTRATISTA: ING. JOEL BARRERO	REVISADO: ING. WASHINGTON VILLALBA
ANALISTA SENIOR ESTRUCTURAL	SUPERVISOR DE ESTUDIOS Y PROYECTOS
INDICADAS	DICIEMBRE/2020

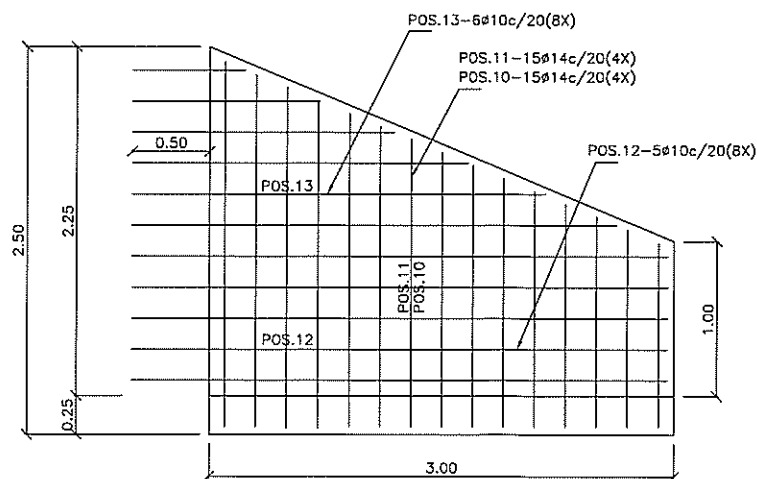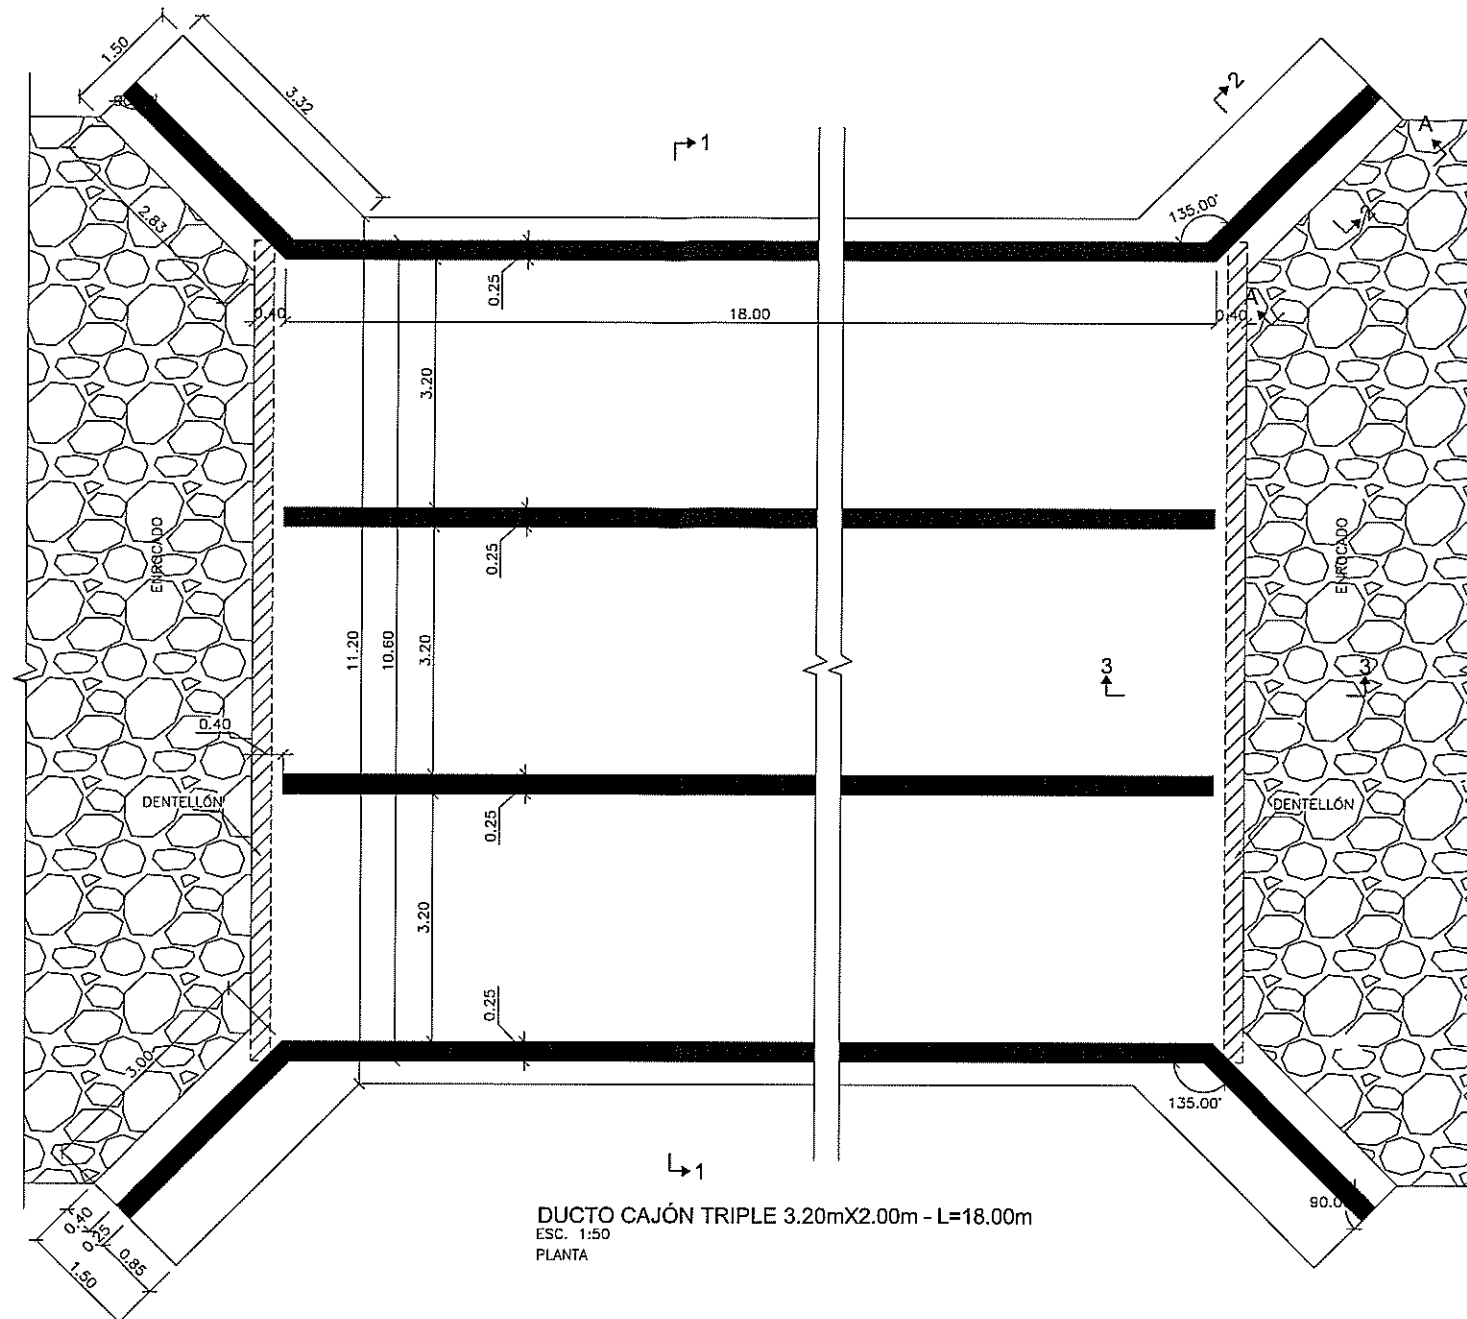


VOLUMEN DE HORMIGÓN			
DESCRIPCIÓN	AREA (m²)	Z (m)	VOLUMEN (m³)
DUCTO CAJÓN DOBLE ABSC. (f'c=280kg/cm²)			
MURO DE ALA (X4)	27,92	0,25	27,92
LOSA INFERIOR	227,01	0,25	56,75
LOSA SUPERIOR	190,80	0,25	47,70
MUROS LATERALES (X4)	36,00	0,25	36,00
DENTELLÓN(X2)	6,36	0,25	3,18
MURO DE CABEZA(X2)	6,36	0,25	3,18
TOTAL			174,73
1,00 DUCTOS			174,73
REPLANTILLO HORMIGÓN SIMPLE (f'c=180kg/cm²)			
CIMENTACIÓN	227,01	0,07	15,89
TOTAL			15,89
1 DUCTOS			15,89

PLANTA ENROCADO ENTRADA Y SALIDA
ESC. 1:50

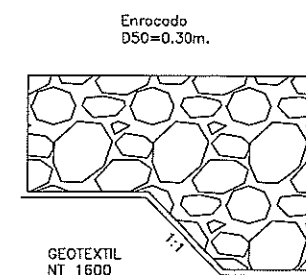

SECCIÓN 4-4
ESC. 1:20
ENROCADO ENTRADA Y SALIDA

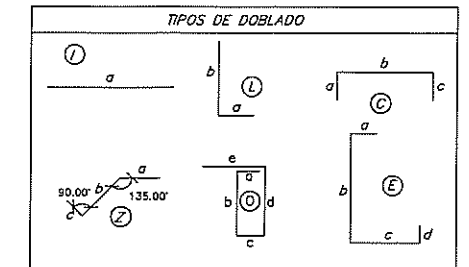

SIMBOLOGÍA	
FLUJO	LÍNEA DE FLUJO
	HORMIGÓN ESTRUCTURAL f'c=28 MPa (280kgf/cm²)
	HORMIGÓN DE REPLANTILLO f'c=18 MPa (180kgf/cm²)

LEYENDAS:

- IDENTIFICACIÓN DEL REFUERZO
- CANTIDAD DE VARILLAS
- POS.8-10#12@25
- ESPACIAMIENTO ENTRE VARILLAS
- DIÁMETRO DE LA VARILLA EN MILÍMETROS

NOTAS:


- TODAS LAS MEDIDAS ESTÁN EN METROS, A MENOS QUE SE ESPECIFIQUE UNA UNIDAD DIFERENTE.
- LAS DIMENSIONES ACOTADAS PREVALECE SOBRE LO MEDIDO A ESCALA.
- TOMAR CILINDROS DE PRUEBA EN OBRA PARA CONTROL DE CALIDAD Y RESISTENCIA DEL HORMIGÓN.
- EL DIÁMETRO DE LAS VARILLAS ESTÁN EXPRESADAS EN (mm).
- FLUENCIA DEL ACERO DE REFUERZO $F_y=4200\text{kgf/cm}^2$.
- RECUBRIMIENTO MÍNIMO PARA ARMADURA PRINCIPAL: 5cm
- CIMENTACIÓN, 4cm PANTALLA.
- LOS TRASLAPES SON DE 48#
- EL RELLENO BAJO LOSA DE CIMENTACIÓN Y SOBRE MUROS LATERALES DEBERÁ SER COMPACTADO AL 95% DEL PROCTOR MODIFICADO EN CAPAS DE 0.20M. LA ALTURA TOTAL DE RELLENO DEBERÁ SER MÍNIMO 0.60M, ADEMÁS EL MATERIAL DEBERÁ CUMPLIR LAS ESPECIFICACIONES TÉCNICAS DEL M.TOP.

DETALLE DE ALCANTARILLA		
NUM.	ABSCISA	LONGITUD (m)
1	2+733	18


GOBIERNO PROVINCIAL DEL GUAYAS

Dirección Provincial de Estudios y Proyectos

OBRA:		REHABILITACIÓN Y ASFALTADO DE LA VÍA COMPRENDIDA DESDE EL KM 20 DE LA VÍA DURÁN-TAMBO HASTA EL INGRESO A LA CABECERA DE LA PARROQUIA TAURA, UBICADA EN EL CANTÓN DURÁN, PROVINCIA DEL GUAYAS.	
CONTIENE:		ALCANTARILLA TIPO CAJÓN TRIPLE 3.20mX2.00m PLANTA, VISTA A-A, ENROCADO ENTRADA Y SALIDA, SECCIÓN 4-4	
PREFECHO:		MSC. SUSANA GONZÁLEZ ROSADO ADMINISTRACIÓN 2020 - 2023	
CONSTATISTA:		ING. JOEL BARRERO ANALISTA SENIOR EMERITUS	
REVISADO:		ING. WASHINGTON VILLALBA SUPERVISOR DE ESTUDIOS Y PROYECTOS	
APROBADO:		ING. JORGE GUERRA DIRECTOR DE ESTUDIOS Y PROYECTOS	
ESCALA:		INDICADAS	
FECHA ACTUALIZACIÓN:		DICIEMBRE/2020	
LÁMINA:		1/2	

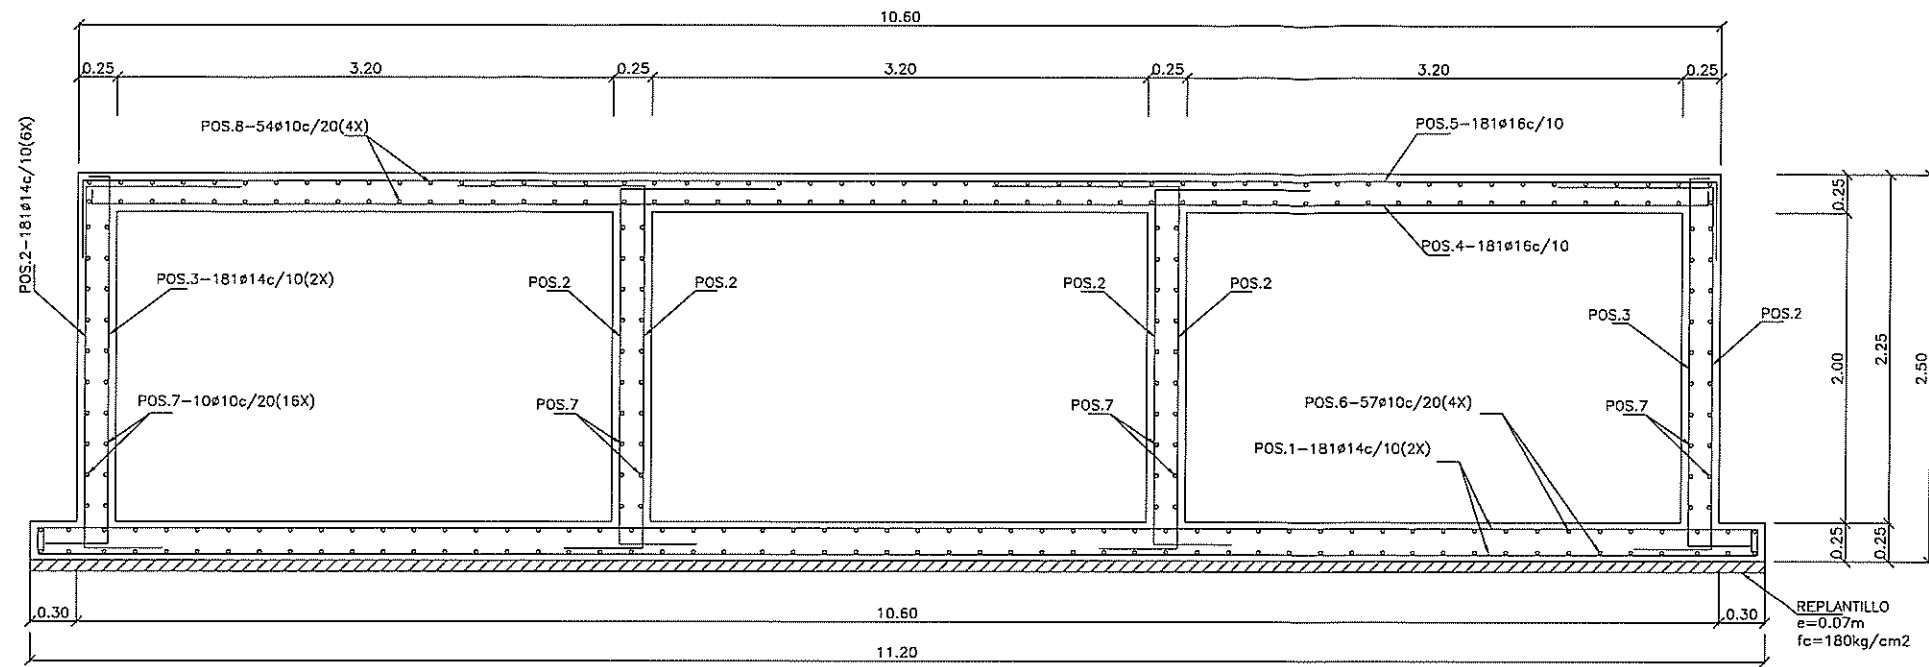


SECCIÓN 1-1
ESC. 1:25
CORTE TRANSVERSAL DEL DUCTO


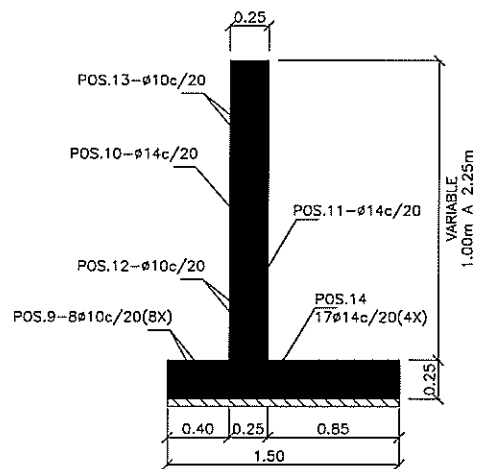


SECCIÓN 2-2
ESC. 1:25
CORTE TRANSVERSAL DE MURO DE ALA

PLANILLA DE HIERRO DUCTO CAJÓN TRIPLE (3,20X2,00)												
MARCA	TIPO	DIAMETRO	NUMERO	FORMA (m)					LONGITUD	L TOTAL	PESO	OBSERVACION
		Ø		a	b	c	d	e	m	m	Kg	
DUCTO CAJÓN DOBLE (fy=4200kg/cm2)												
POS.1	C	14	362,00	0,15	11,10	0,15			11,40	4126,80	4986,88	AS LOSA INFERIOR
POS.2	C	14	1086,00	0,50	2,40	1,00			3,90	4235,40	5118,12	AS MUROS VERTICALES
POS.3	C	14	362,00	0,30	2,40	0,15			2,85	1031,70	1246,72	AS MUROS VERTICALES
POS.4	C	18	181,00	0,15	10,50	0,15			10,80	1954,80	3904,87	AS LOSA SUPERIOR
POS.5	C	14	181,00	0,50	10,50	0,50			11,50	2081,50	2515,31	AS LOSA SUPERIOR
POS.6	L	10	228,00	0,15	9,65				9,80	2234,40	1377,59	AS HORIZONTAL EN LOSA INF
POS.7	L	10	160,00	0,15	9,25				9,40	1504,00	927,27	AS HORIZONTAL EN MUROS
POS.8	L	10	216,00	0,15	9,25				9,40	2030,40	1251,82	AS HORIZONTAL EN LOSA SUP
POS.9	L	10	64,00	0,15	3,50				3,65	233,60	144,02	AS EN ZAPATA MURO DE ALA
POS.10	E	14	60,00	0,15	1,77	1,01	0,15		3,08	184,80	223,31	AS EN MURO DE ALA (b promedio)
POS.11	E	14	60,00	0,15	1,77	0,56	0,15		2,63	157,80	190,69	AS EN MURO DE ALA (b promedio)
POS.12	Z	10	40,00	0,50	2,96	0,15			3,61	144,40	89,03	AS EN MURO DE ALA
POS.13	Z	10	48,00	0,50	1,43	0,15			2,08	99,84	61,56	AS EN MURO DE ALA (b promedio)
POS.14	C	14	68,00	0,15	1,40	0,15			1,70	115,60	139,69	AS SUP EN ZAPATA MURO DE ALA
POS.15	O	12	108,00	0,15	0,45	0,15	0,45	0,40	1,60	172,80	153,41	AS DENTELLON
POS.16	O	12	108,00	0,15	0,45	0,15	0,45	0,40	1,60	172,80	153,41	MURO DE CABEZA
POS.17	C	10	16,00	0,15	10,50	0,15			10,80	172,80	106,54	MURO DE CABEZA Y DENTELLÓN
TOTAL											22590,25	
1 DUCTO											22590,25	

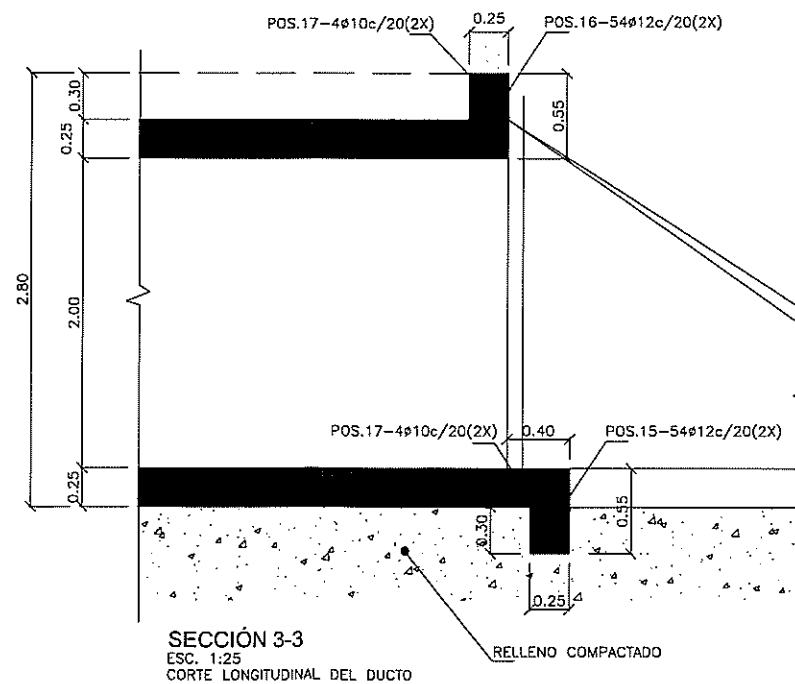

SECCIÓN 3-3
ESC. 1:25
CORTE LONGITUDINAL DEL DUCTO

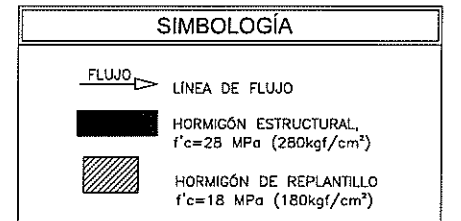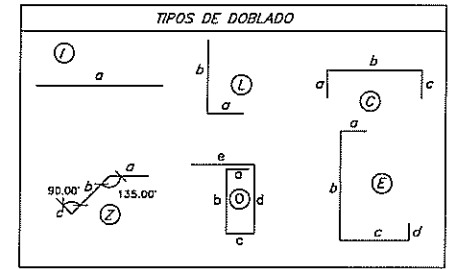


LEYENDAS:

- IDENTIFICACIÓN DEL REFUERZO
- CANTIDAD DE VARILLAS
- ESPACIAMIENTO ENTRE VARILLAS
- DIÁMETRO DE LA VARILLA EN MILÍMETROS


NOTAS:

- TODAS LAS MEDIDAS ESTÁN EN METROS, A MENOS QUE SE ESPECIFIQUE UNA UNIDAD DIFERENTE.
- LAS DIMENSIONES ACOTADAS PREVALECE SOBRE LO MEDIDO A ESCALA.
- TOMAR CILINDROS DE PRUEBA EN OBRA PARA CONTROL DE CALIDAD Y RESISTENCIA DEL HORMIGÓN.
- EL DIÁMETRO DE LAS VARILLAS ESTÁN EXPRESADAS EN (mm).
- FLUENCIA DEL ACERO DE REFUERZO $F_y=4200\text{kgf/cm}^2$.
- RECUBRIMIENTO MÍNIMO PARA ARMADURA PRINCIPAL: 5cm CIMENTACIÓN, 4cm PANTALLA.
- LOS TRASLAPES SON DE 48Ø.
- EL RELLENO BAJO LOSA DE CIMENTACIÓN Y SOBRE MUROS LATERALES DEBERÁ SER COMPACTADO AL 95% DEL PROCTOR MODIFICADO EN CAPAS DE 0.20M. LA ALTURA TOTAL DE RELLENO DEBERÁ SER MÍNIMO 0.60M, ADEMÁS EL MATERIAL DEBERÁ CUMPLIR LAS ESPECIFICACIONES TÉCNICAS DEL MTOP.


GOBIERNO PROVINCIAL DEL GUAYAS		Dirección Provincial de Estudios y Proyectos	
OBRA: "REHABILITACIÓN Y ASFALTADO DE LA VÍA COMPRENDIDA DESDE EL KM 20 DE LA VÍA DURÁN-YAMBO HASTA EL INGRESO A LA CABECERA DE LA PARROQUIA TAURA, UBICADA EN EL CANTÓN DURÁN, PROVINCIA DEL GUAYAS."			
CONTIENE: ALCANTARILLA TIPO CAJÓN TRIPLE 3,20mX2,00m SECCIÓN 1-1, SECCIÓN 2-2, SECCIÓN 3-3			
PREFECTO:	MSC. SUSANA GONZÁLEZ ROSADO	UBICACIÓN:	DURÁN
CONTRATISTA:	ING. JOEL BARRERO	REVISADO:	ING. WASHINGTON VILLAS
ANALISTA:	ING. JUAN CARLOS	PROYECTO:	ING. JUAN CARLOS
INDICADAS:	DICIEMBRE/2020	FECHA:	2/2

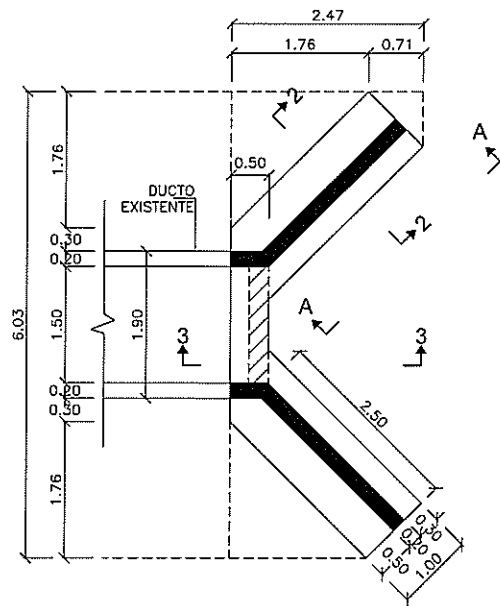

AUMENTO DUCTO CAJÓN
ESC. 1:50
PLANTA DUCTO 1.50mX1.50m (ENTRADA Y SALIDA)

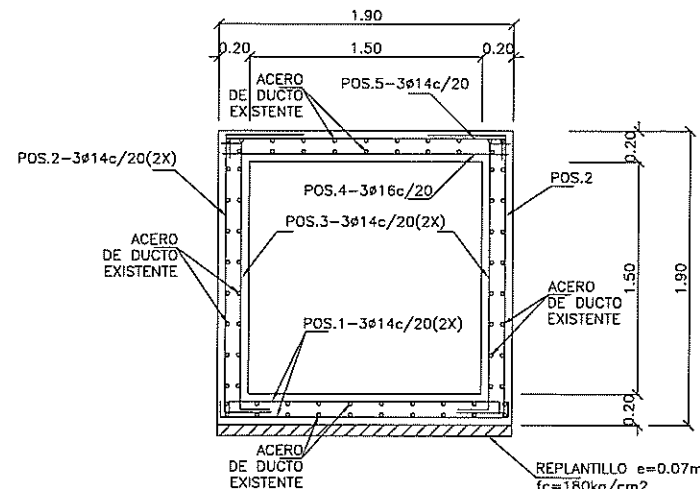


SECCIÓN TRANSVERSAL DEL DUCTO
ESC. 1:25

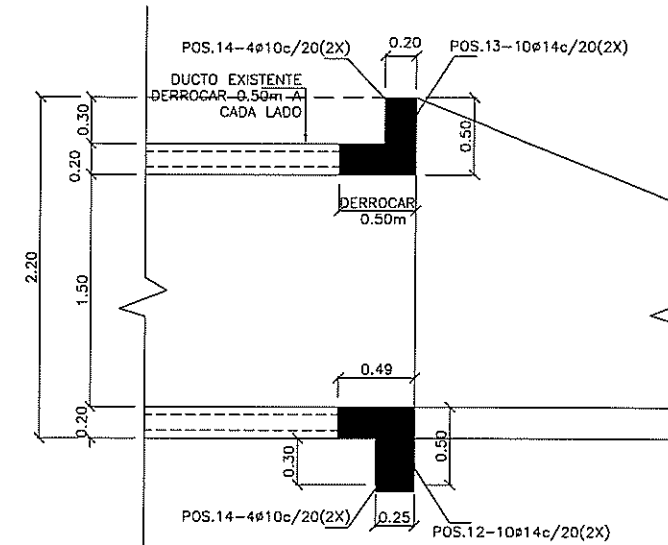


SECCIÓN 3-3
ESC. 1:25
CORTE LONGITUDINAL DEL DUCTO


SIMBOLOGÍA	
	FLUJO
	HORMIGÓN ESTRUCTURAL, $f'c=28 \text{ MPa}$ (280kgf/cm ²)
	HORMIGÓN DE REPLANTILLO $f'c=18 \text{ MPa}$ (180kgf/cm ²)

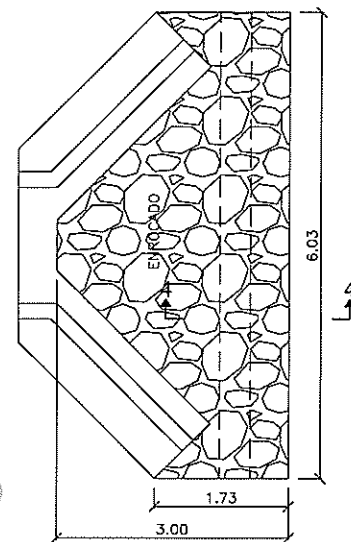

PLANTA ENROCADO ENTRADA Y SALIDA
ESC. 1:50

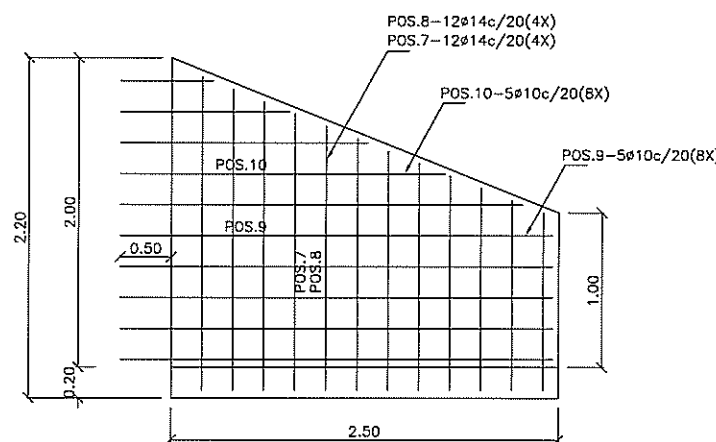

VISTA A-A
ESC. 1:25
MURO DE ALA

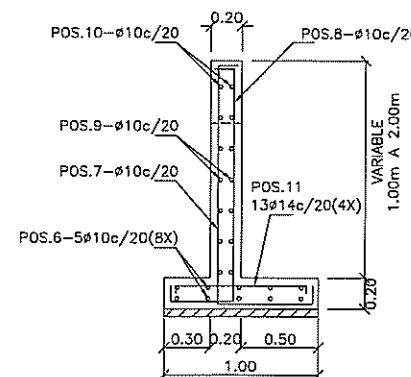

SECCIÓN 2-2
ESC. 1:25
CORTE TRANSVERSAL DE MURO DE ALA

VOLUMEN DE HORMIGÓN			
DESCRIPCIÓN	AREA (m ²)	Z (m)	VOLUMEN (m ³)
DUCTO CAJÓN $f'c=280\text{kg/cm}^2$			
MURO DE ALA (X4)	3,75	0,20	3,00
LOSA INFERIOR	6,06	0,20	2,42
LOSA SUPERIOR	0,95	0,20	0,38
MUROS VERTICALES (X2)	0,75	0,20	0,30
DENTELLÓN(X2)	0,57	0,25	0,29
MURO DE CABEZA(X2)	0,57	0,20	0,23
TOTAL			6,62
REPLANTILLO HORMIGÓN SIMPLE $f'c=180\text{kg/cm}^2$			
CIMENTACIÓN	6,06	0,07	0,85
TOTAL			0,85

DETALLE DE ALCANTARILLA	
NUM.	ABSCISA
1	0+830


ABREVIATURAS

CL CENTER LINE.
SUP/INF REFUERZO SUPERIOR/REFUERZO INFERIOR


NOTAS:

- TODAS LAS MEDIDAS ESTÁN EN METROS, A MENOS QUE SE ESPECIFIQUE UNA UNIDAD DIFERENTE.
- LAS DIMENSIONES ACOTADAS PREVALECE SOBRE LO MEDIDO A ESCALA.
- TOMAR CILINDROS DE PRUEBA EN OBRA PARA CONTROL DE CALIDAD Y RESISTENCIA DEL HORMIGÓN.
- EL DIÁMETRO DE LAS VARILLAS ESTÁN EXPRESADAS EN (mm).
- FLUENCIA DEL ACERO DE REFUERZO $F_y=4200\text{kgf/cm}^2$.
- RECUBRIMIENTO MÍNIMO PARA ARMADURA PRINCIPAL: 4cm CIMENTACIÓN, 3cm PANTALLA.
- LOS TRASLAPES SON DE 48#
- EL RELLENO BAJO LOSA DE CIMENTACIÓN Y SOBRE MUROS LATERALES DEBERÁ SER COMPACTADO AL 95% DEL PROCTOR MODIFICADO EN CAPAS DE 0.20M. LA ALTURA TOTAL DE RELLENO DEBERÁ SER MÍNIMO 0.60M, ADEMÁS EL MATERIAL DEBERÁ CUMPLIR LAS ESPECIFICACIONES TÉCNICAS DEL MTOP.


ESCALAS:

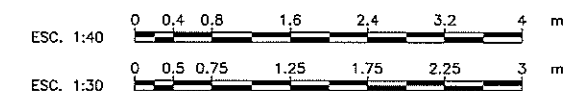

Enrocado
D50=0.30m.

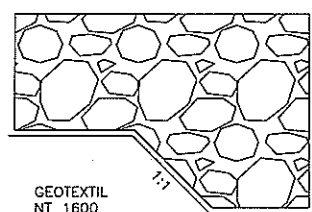


SECCIÓN 4-4
ESC. 1:20
ENROCADO ENTRADA Y SALIDA

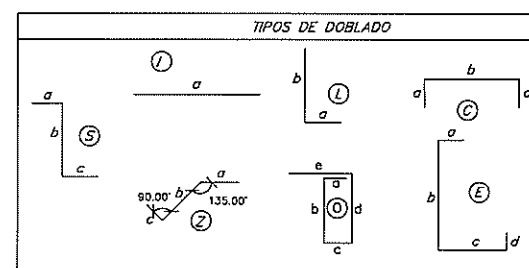


PLANILLA DE HIERRO AUMENTO DE DUCTO CAJÓN 1,50X1,50											
MARCA	TIPO	DIAMETRO	NUMERO	FORMA (m)					LONGITUD	L TOTAL	PESO
		Ø		a	b	c	d	e	m	m	Kg
DUCTO CAJÓN ($f_y=4200\text{kg/cm}^2$)											
POS.1	C	14	6,00	0,12	1,82	0,12			2,06	12,36	14,94
POS.2	C	14	6,00	0,30	1,82	0,50			2,62	15,72	19,00
POS.3	S	14	6,00	0,30	1,82	0,12			2,24	13,44	16,24
POS.4	I	16	3,00	1,82					1,82	5,46	8,62
POS.5	C	14	3,00	0,15	1,82	0,15			2,12	6,36	7,69
POS.6	L	10	40,00	0,15	3,00				3,15	126,00	77,68
POS.7	E	14	48,00	0,12	1,64	0,61	0,15		2,52	120,96	146,17
POS.8	E	14	48,00	0,15	1,64	0,41	0,15		2,35	112,80	136,31
POS.9	Z	10	40,00	0,50	2,46	0,12			3,08	123,20	75,96
POS.10	Z	10	40,00	0,50	1,27	0,12			1,89	75,60	46,61
POS.11	C	14	52,00	0,15	0,90	0,15			1,20	62,40	75,41
POS.12	O	14	20,00	0,15	0,42	0,15	0,42	0,40	1,54	30,80	37,22
POS.13	O	14	20,00	0,12	0,40	0,12	0,40	0,40	1,44	28,80	34,80
POS.14	C	10	16,00	0,12	1,82	0,12			2,06	32,96	20,32
TOTAL											716,95 kg


GOBIERNO PROVINCIAL DEL GUAYAS	
OBRA: REHABILITACIÓN Y ASFALTADO DE LA VÍA COMPRENDIDA DESDE EL KM 20 DE LA VÍA DURÁN-TAMBO HASTA EL INGRESO A LA CABECERA DE LA PARROQUIA TAURA, UBICADA EN EL CANTÓN DURÁN, PROVINCIA DEL GUAYAS.	
CONTIENE: AUMENTO DUCTO CAJÓN DE 1.50mX1.50m (ENTRADA Y SALIDA)	
PREFECTO: MSC. SUSANA GONZÁLEZ ROSADO	UBICACIÓN: DURÁN
CONTRATISTA: ING. JUAN BARRERO	REVISADO: ING. JUAN BARRERO
APROBADO: ING. JUAN BARRERO	FECHA ACTUALIZACIÓN: DICIEMBRE/2020
INDICADAS	LAJUNTA

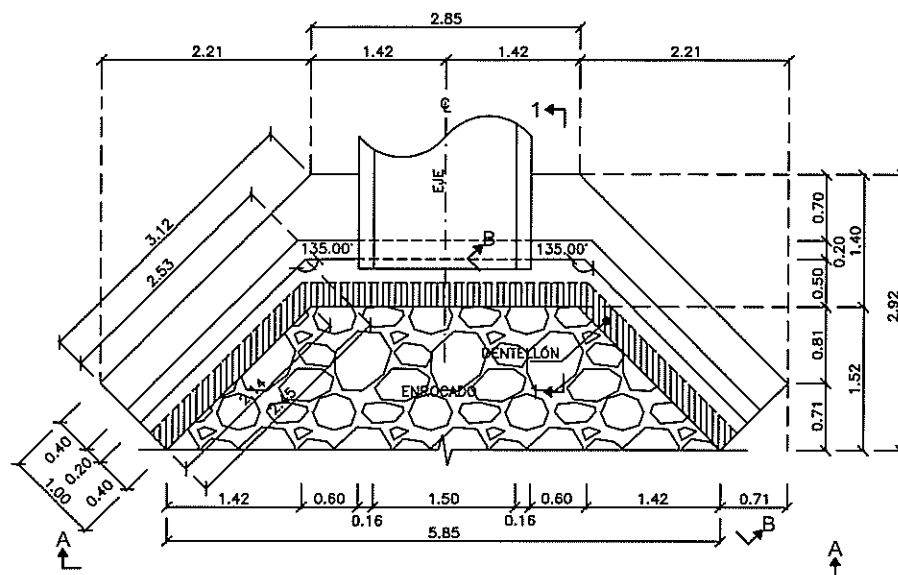


PLANTA ALCANTARILLA SIMPLE TUBULAR 1500mm (60")
ESC. 1:40

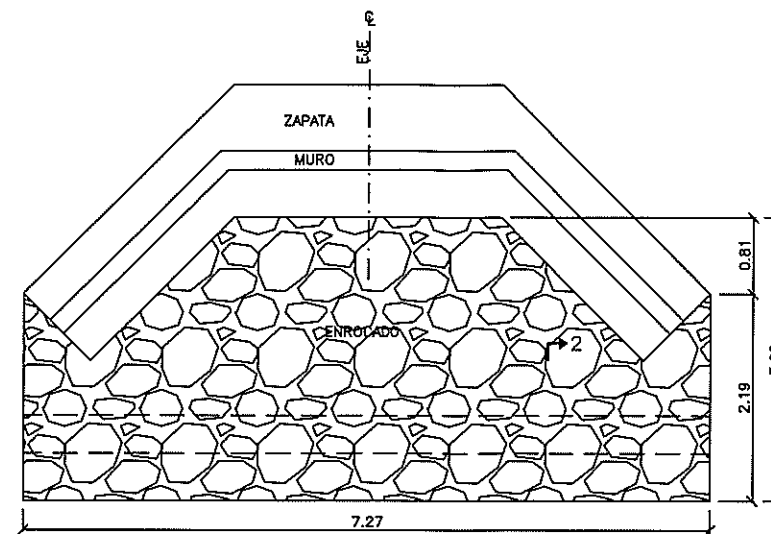

PLANTA ENROCADO ENTRADA Y SALIDA
ESC. 1:40

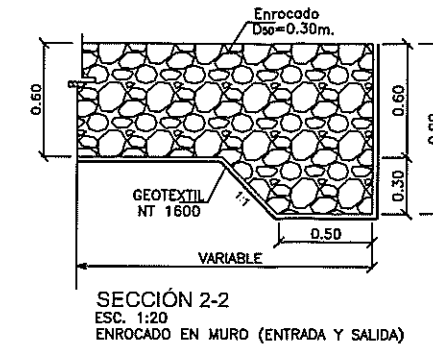


SIMBOLOGÍA	
FLUJO	LÍNEA DE FLUJO
	HORMIGÓN ESTRUCTURAL, f'c=24.5 MPa (245kgf/cm²)
	HORMIGÓN DE REPLANTILLO f'c=18 MPa (180kgf/cm²)

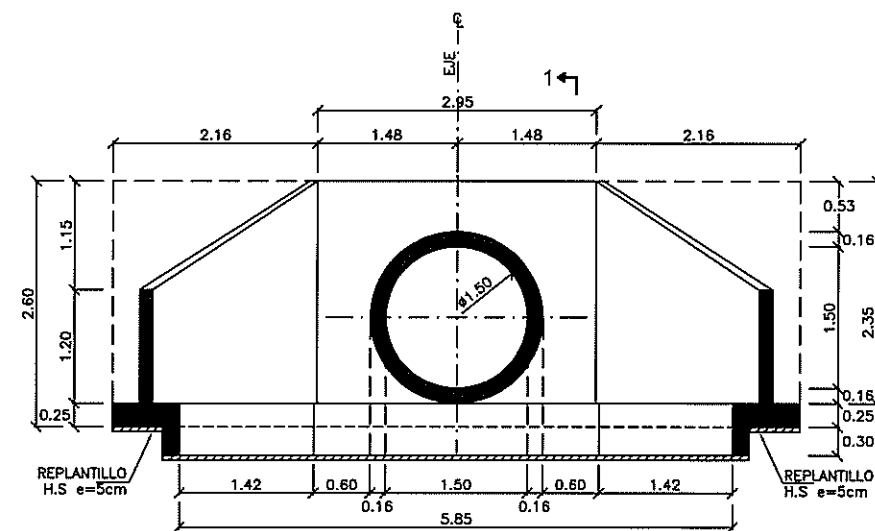


VISTA A-A
ESC. 1:40
ELEVACIÓN

DETALLE DE ALCANTARILLA			
NUM.	ABSCISA	DIÁMETRO (mm)	LONGITUD(m)
1	1+288	1500	2.5 AUMENTO
2	3+127	1500	17.5
3	8+492	1500	20

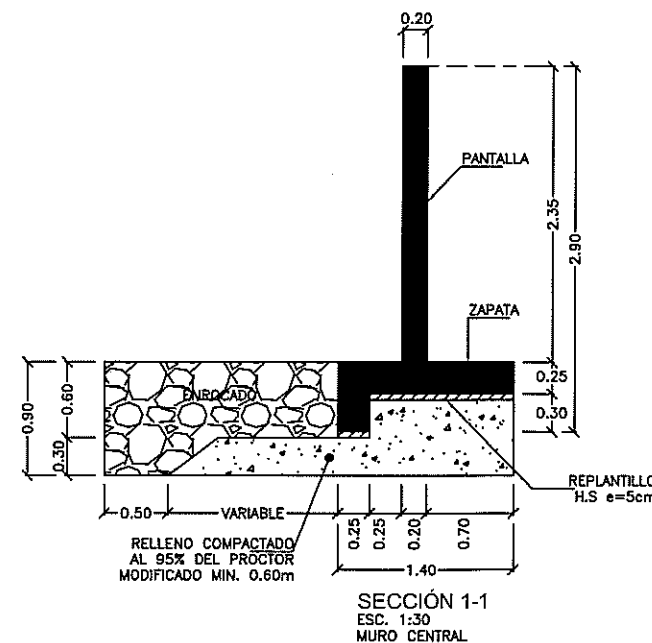

VOLUMEN DE HORMIGÓN ALCANTARILLA SIMPLE DE 1500 mm (60")						
Nº	a	b	h	e	SUPERFICIE(m²)	VOLUMEN m³
CIMENTACIÓN (f'c=245kg/cm²)						
2,00	2,14	3,12	1,00		2,63	1,32
2,00	0,25	2,20			0,55	0,33
1,00	1,40	3,96			5,36	1,34
1,00	0,25	2,92			0,73	0,22
PANTALLA (f'c=245kg/cm²)						
2,00	1,20	2,35	2,50		4,44	1,78
1,00	2,95	3,35			9,88	1,98
1,00					2,60	0,20
REPLANTILLO (f'c=180kg/cm²)						
1,00	1,40	3,96			5,54	0,28
2,00	2,14	3,12	1,00		2,63	0,26
TOTAL(m³)=						
1 EXTREMO						
2 EXTREMOS						
TOTAL(m³)=						
1 EXTREMO						
2 EXTREMOS						
TOTAL(m³)=						

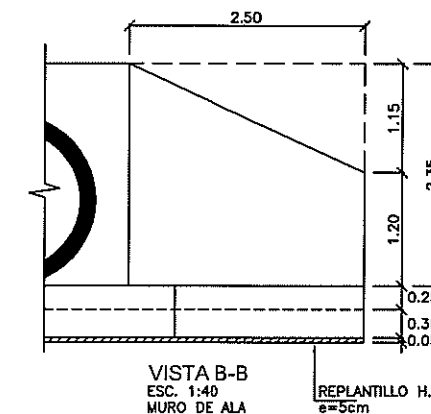


ABREVIATURAS

E	CENTER LINE
SUP/INF	REFUERZO SUPERIOR/REFUERZO INFERIOR

NOTAS:


- TODAS LAS MEDIDAS ESTÁN EN METROS, A MENOS QUE SE ESPECIFIQUE UNA UNIDAD DIFERENTE.
- LAS DIMENSIONES ACOTADAS PREVALECEAN SOBRE LO MEDIDO A ESCALA.
- TOMAR CILINDROS DE PRUEBA EN OBRA PARA CONTROL DE CALIDAD Y RESISTENCIA DEL HORMIGÓN.
- EL DIÁMETRO DE LAS VARILLAS ESTÁN EXPRESADAS EN (mm).
- FLUENCIA DEL ACERO DE REFUERZO $F_y=4200\text{kgf/cm}^2$.
- RECUBRIMIENTO MÍNIMO PARA ARMADURA PRINCIPAL: 4cm CIMENTACIÓN, 3cm PANTALLA.
- LOS TRASLAPES SON DE 48Ø.
- EL RELLENO DEBERÁ SER COMPACTADO AL 95% DEL PROCTOR MODIFICADO EN CAPAS DE 0,20M. LA ALTURA TOTAL DE RELLENO DEBERÁ SER MÍNIMO 0,60M, ADEMÁS EL MATERIAL DEBERÁ CUMPLIR LAS ESPECIFICACIONES TÉCNICAS DEL MTOP.

ESCALAS:

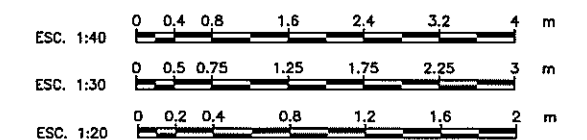


GOBIERNO PROVINCIAL DEL GUAYAS


		Dirección Provincial de Estudios y Proyectos	
OBJETO: RECONSTRUCCIÓN Y ASFALTADO DE LA VÍA COMPRENDIDA DESDE EL KM 20 DE LA VÍA DURÁN-TAMBO HASTA EL INGRESO A LA CARRERA DE LA PARROQUIA TAURA, UBICADA EN EL CANTÓN DURÁN, PROVINCIA DEL GUAYAS.			
CONTENIDO: ALCANTARILLA TIPO TUBULAR SIMPLE Ø1500mm (FORMA)			
PROYECTO:	MSC. SUSANA GONZÁLEZ ROSADO	UBICACIÓN:	DURÁN
CONTRATISTA:	ING. JUAN CARLOS VILLALBA	REVISOR:	ING. JUAN CARLOS VILLALBA
ANÁLISIS TÉCNICO:	ANÁLISIS TÉCNICO	FECHA ACTUALIZACIÓN:	DICIEMBRE/2020
INDICADAS:			1/2

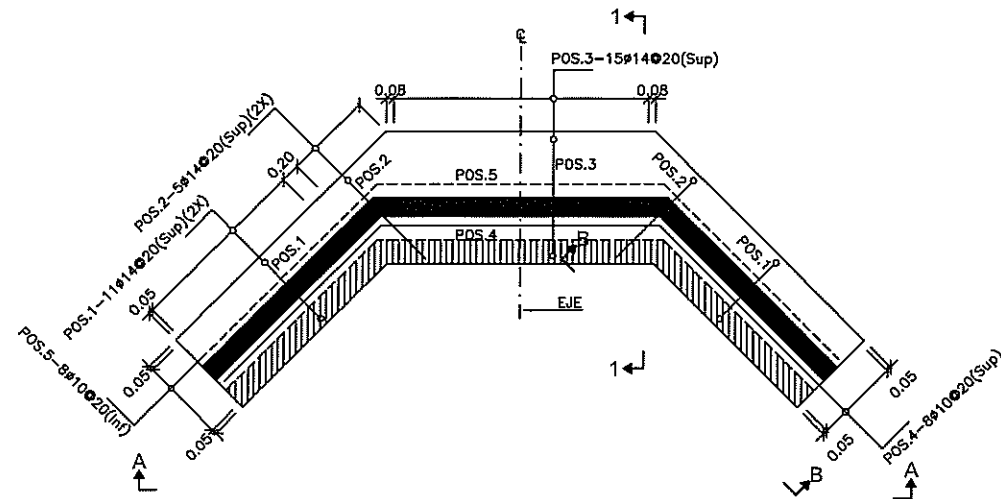


PLANTA ALCANTARILLA SIMPLE TUBULAR 1500mm (60")
ESC. 1:40

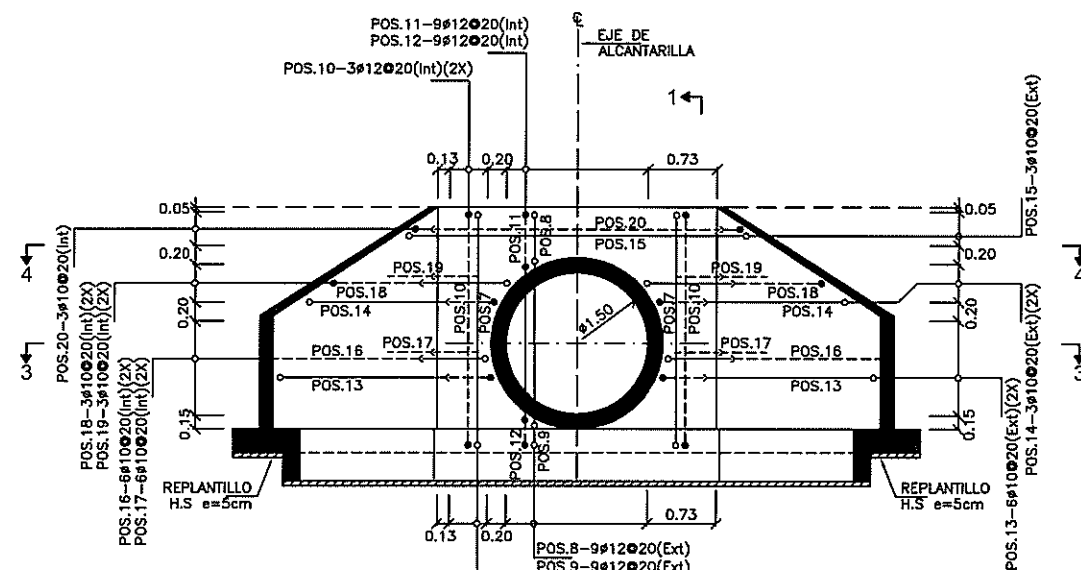

VISTA A-A
ESC. 1:40
ELEVACIÓN ALCANTARILLA SIMPLE TUBULAR DE 1500mm (60")
NOTA: Ver armadura de ala en VISTA B-B

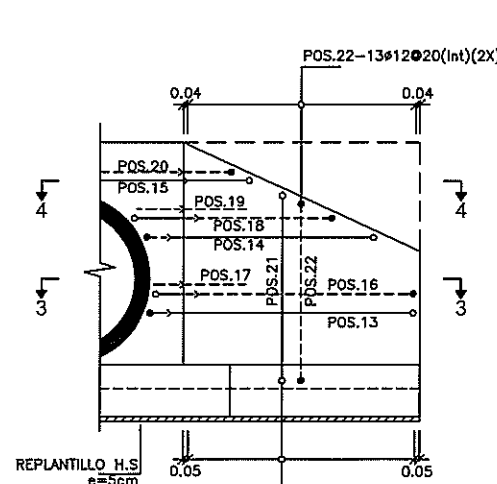


VISTA B-B
ESC. 1:40
MURO DE ALA

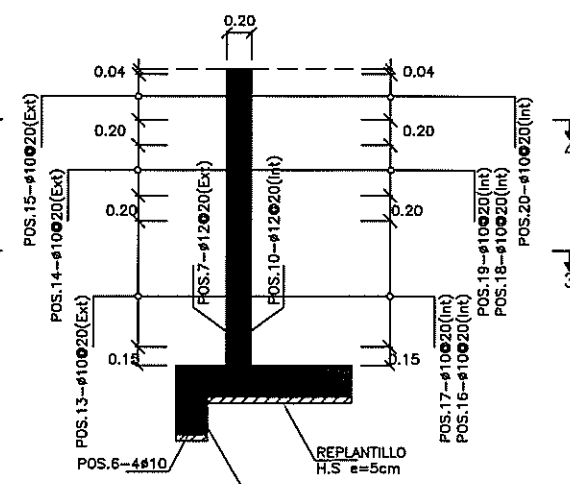


SECCIÓN 1-1
ESC. 1:30
MURO CENTRAL


NUM.	ABSCISA	DIÁMETRO (mm)	LONGITUD(m)
1	1+288	1500	2,5 AUMENTO
2	3+127	1500	17,5
3	8+492	1500	20

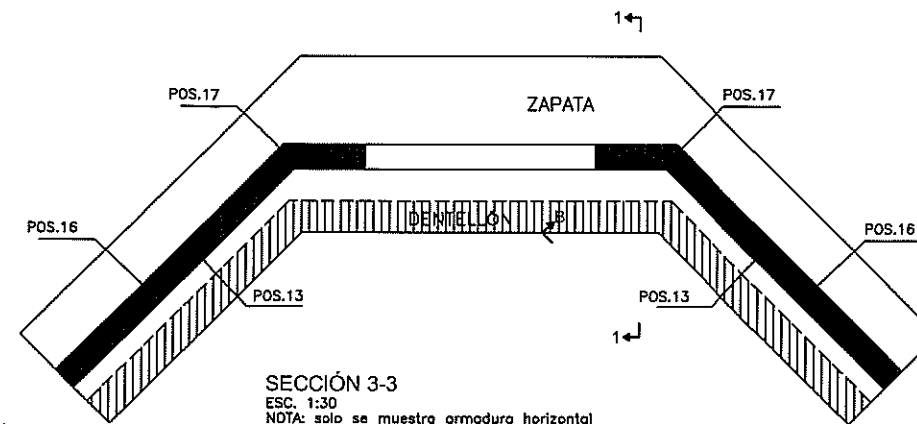

SECCIÓN 3-3
ESC. 1:30
NOTA: solo se muestra armadura horizontal

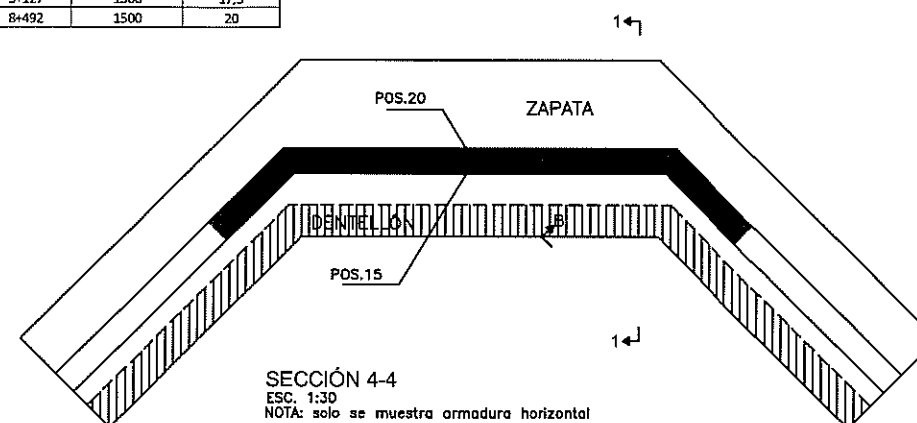

SECCIÓN 4-4
ESC. 1:30
NOTA: solo se muestra armadura horizontal

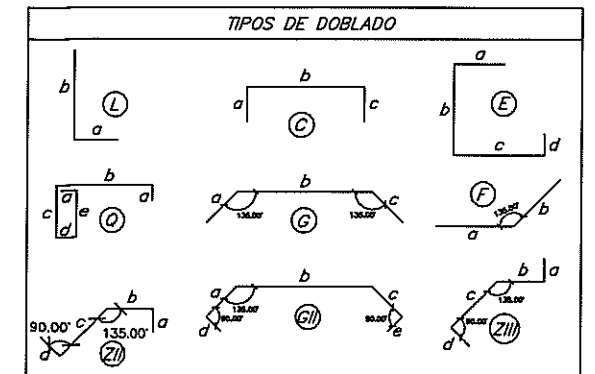

LEYENDAS:

- IDENTIFICACIÓN DEL REFUERZO
- CANTIDAD DE VARILLAS
- ESPACIAMIENTO ENTRE VARILLAS
- DIÁMETRO DE LA VARILLA EN MILÍMETROS
- VARILLAS QUE ENTRAN EN LA DIRECCIÓN PERPENDICULAR AL PLANO
- VARILLAS QUE SALEN EN LA DIRECCIÓN PERPENDICULAR AL PLANO
- CAMBIO DE DIRECCIÓN DE BARRA
- VARILLAS SUPERIORES, EXTERIORES (Sup)(Ext)
- VARILLAS INFERIORES, INTERIORES (Inf)(Int)
- TRASLAPES


ABREVIATURAS

- CL CENTER LINE.
- SUP/INF REFUERZO SUPERIOR/REFUERZO INFERIOR

NOTAS:

- TODAS LAS MEDIDAS ESTÁN EN METROS, A MENOS QUE SE ESPECIFIQUE UNA UNIDAD DIFERENTE.
- LAS DIMENSIONES ACOTADAS PREVALECE SOBRE LO MEDIDO A ESCALA.
- TOMAR CILINDROS DE PRUEBA EN OBRA PARA CONTROL DE CALIDAD Y RESISTENCIA DEL HORMIGÓN.
- EL DIÁMETRO DE LAS VARILLAS ESTÁN EXPRESADAS EN (mm).
- FLUENCIA DEL ACERO DE REFUERZO $F_y = 4200 \text{ kgf/cm}^2$.
- RECUBRIMIENTO MÍNIMO PARA ARMADURA PRINCIPAL: 4cm CIMENTACIÓN, 3cm PANTALLA.
- LOS TRASLAPES SON DE 48#
- EL RELLENO DEBERÁ SER COMPACTADO AL 95% DEL PROCTOR MODIFICADO EN CAPAS DE 0.20M. LA ALTURA TOTAL DE RELLENO DEBERÁ SER MÍNIMO 0.60M, ADEMÁS EL MATERIAL DEBERÁ CUMPLIR LAS ESPECIFICACIONES TÉCNICAS DEL MTO.

ESCALAS:

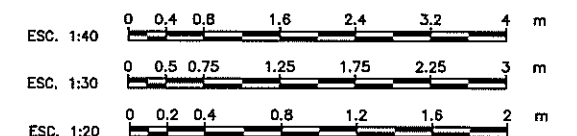

PLANILLA DE HIERRO - ALCANTARILLA SIMPLE TUBULAR DE 1500mm (60")												
MARCA	TIPO	DIAMETRO	NUMERO	FORMA (m)					LONGITUD	L TOTAL	PESO	OBSERVACION
				a	b	c	d	e				
ZAPATA Y DENTELLÓN (fy=4200kg/cm2)												
POS.1	Q	14	22,00	0,15	0,90	0,45	0,15	0,45	2,10	46,20	55,83	AS SUP
POS.2	L	14	10,00	0,15	1,47				1,62	16,20	19,58	AS SUP.(b promedio)
POS.3	Q	14	15,00	0,15	1,30	0,45	0,15	0,45	2,50	37,50	45,32	AS SUP
POS.4	G	10	8,00	2,44	3,00	2,44			7,88	63,04	38,87	AS SUP.(a promedio)
POS.5	G	10	8,00	2,44	3,00	2,44			7,88	63,04	38,87	AS SUP.(a promedio)
POS.6	G	10	4,00	2,02	3,00	2,02			7,03	28,12	17,34	AS HORIZ. DENTELLÓN
SUBTOTAL=											215,79	
MURO CENTRAL Y MUROS DE ALA (fy=4200kg/cm2)												
POS.7	E	12	6,00	0,15	2,50	0,91	0,15		3,71	22,26	19,76	AS EXT
POS.8	C	12	9,00	0,15	0,60	0,15			0,90	8,13	7,22	AS EXT.(b promedio)
POS.9	E	12	9,00	0,15	0,29	0,91	0,15		1,50	13,50	11,99	AS EXT.(b promedio)
POS.10	E	12	6,00	0,15	2,50	0,91	0,15		3,31	19,86	17,63	AS INT
POS.11	C	12	9,00	0,15	0,60	0,15			0,90	8,13	7,22	AS INT.(b promedio)
POS.12	E	12	9,00	0,15	0,30	0,51	0,15		1,11	9,95	8,83	AS INT.(b promedio)
POS.13	ZII	10	12,00	0,15	0,92	1,59	0,15		3,81	45,66	28,15	AS EXT.(b y c promedio)
POS.14	ZII	10	6,00	0,15	0,72	1,27	0,15		2,81	16,88	10,41	AS EXT.(b y c promedio)
POS.15	GII	10	3,00	0,37	1,92	0,37	0,15	0,15	4,01	12,04	7,42	AS EXT.(a y c promedio)
POS.16	ZII	10	12,00	0,15	4,89	2,32	0,15		7,51	90,12	55,56	AS INT.(b promedio)
POS.17	F	12	12,00	0,50	0,50				1,00	12,00	10,65	AS INT
POS.18	ZIII	10	6,00	0,15	1,01	1,50	0,15		2,81	16,86	10,39	AS INT.(b y c promedio)
POS.19	F	12	6,00	0,50	0,50				1,00	6,00	5,33	REFUERZO AS INT
POS.20	GII	10	3,00	0,37	2,98	0,37	0,15	0,15	4,01	12,04	7,42	AS INT.(a y c promedio)
POS.21	E	12	26,00	0,15	1,94	0,52	0,15		2,76	71,63	63,59	AS EXT
POS.22	E	12	26,00	0,15	1,94	0,52	0,15		2,76	71,63	63,59	AS INT
SUBTOTAL=											335,18	
TOTAL =											550,97	1 EXTREMOS
TOTAL =											1101,85	2 EXTREMOS